


Es. n. 183/21 - RIALTO IMM. - Mappali pignorati

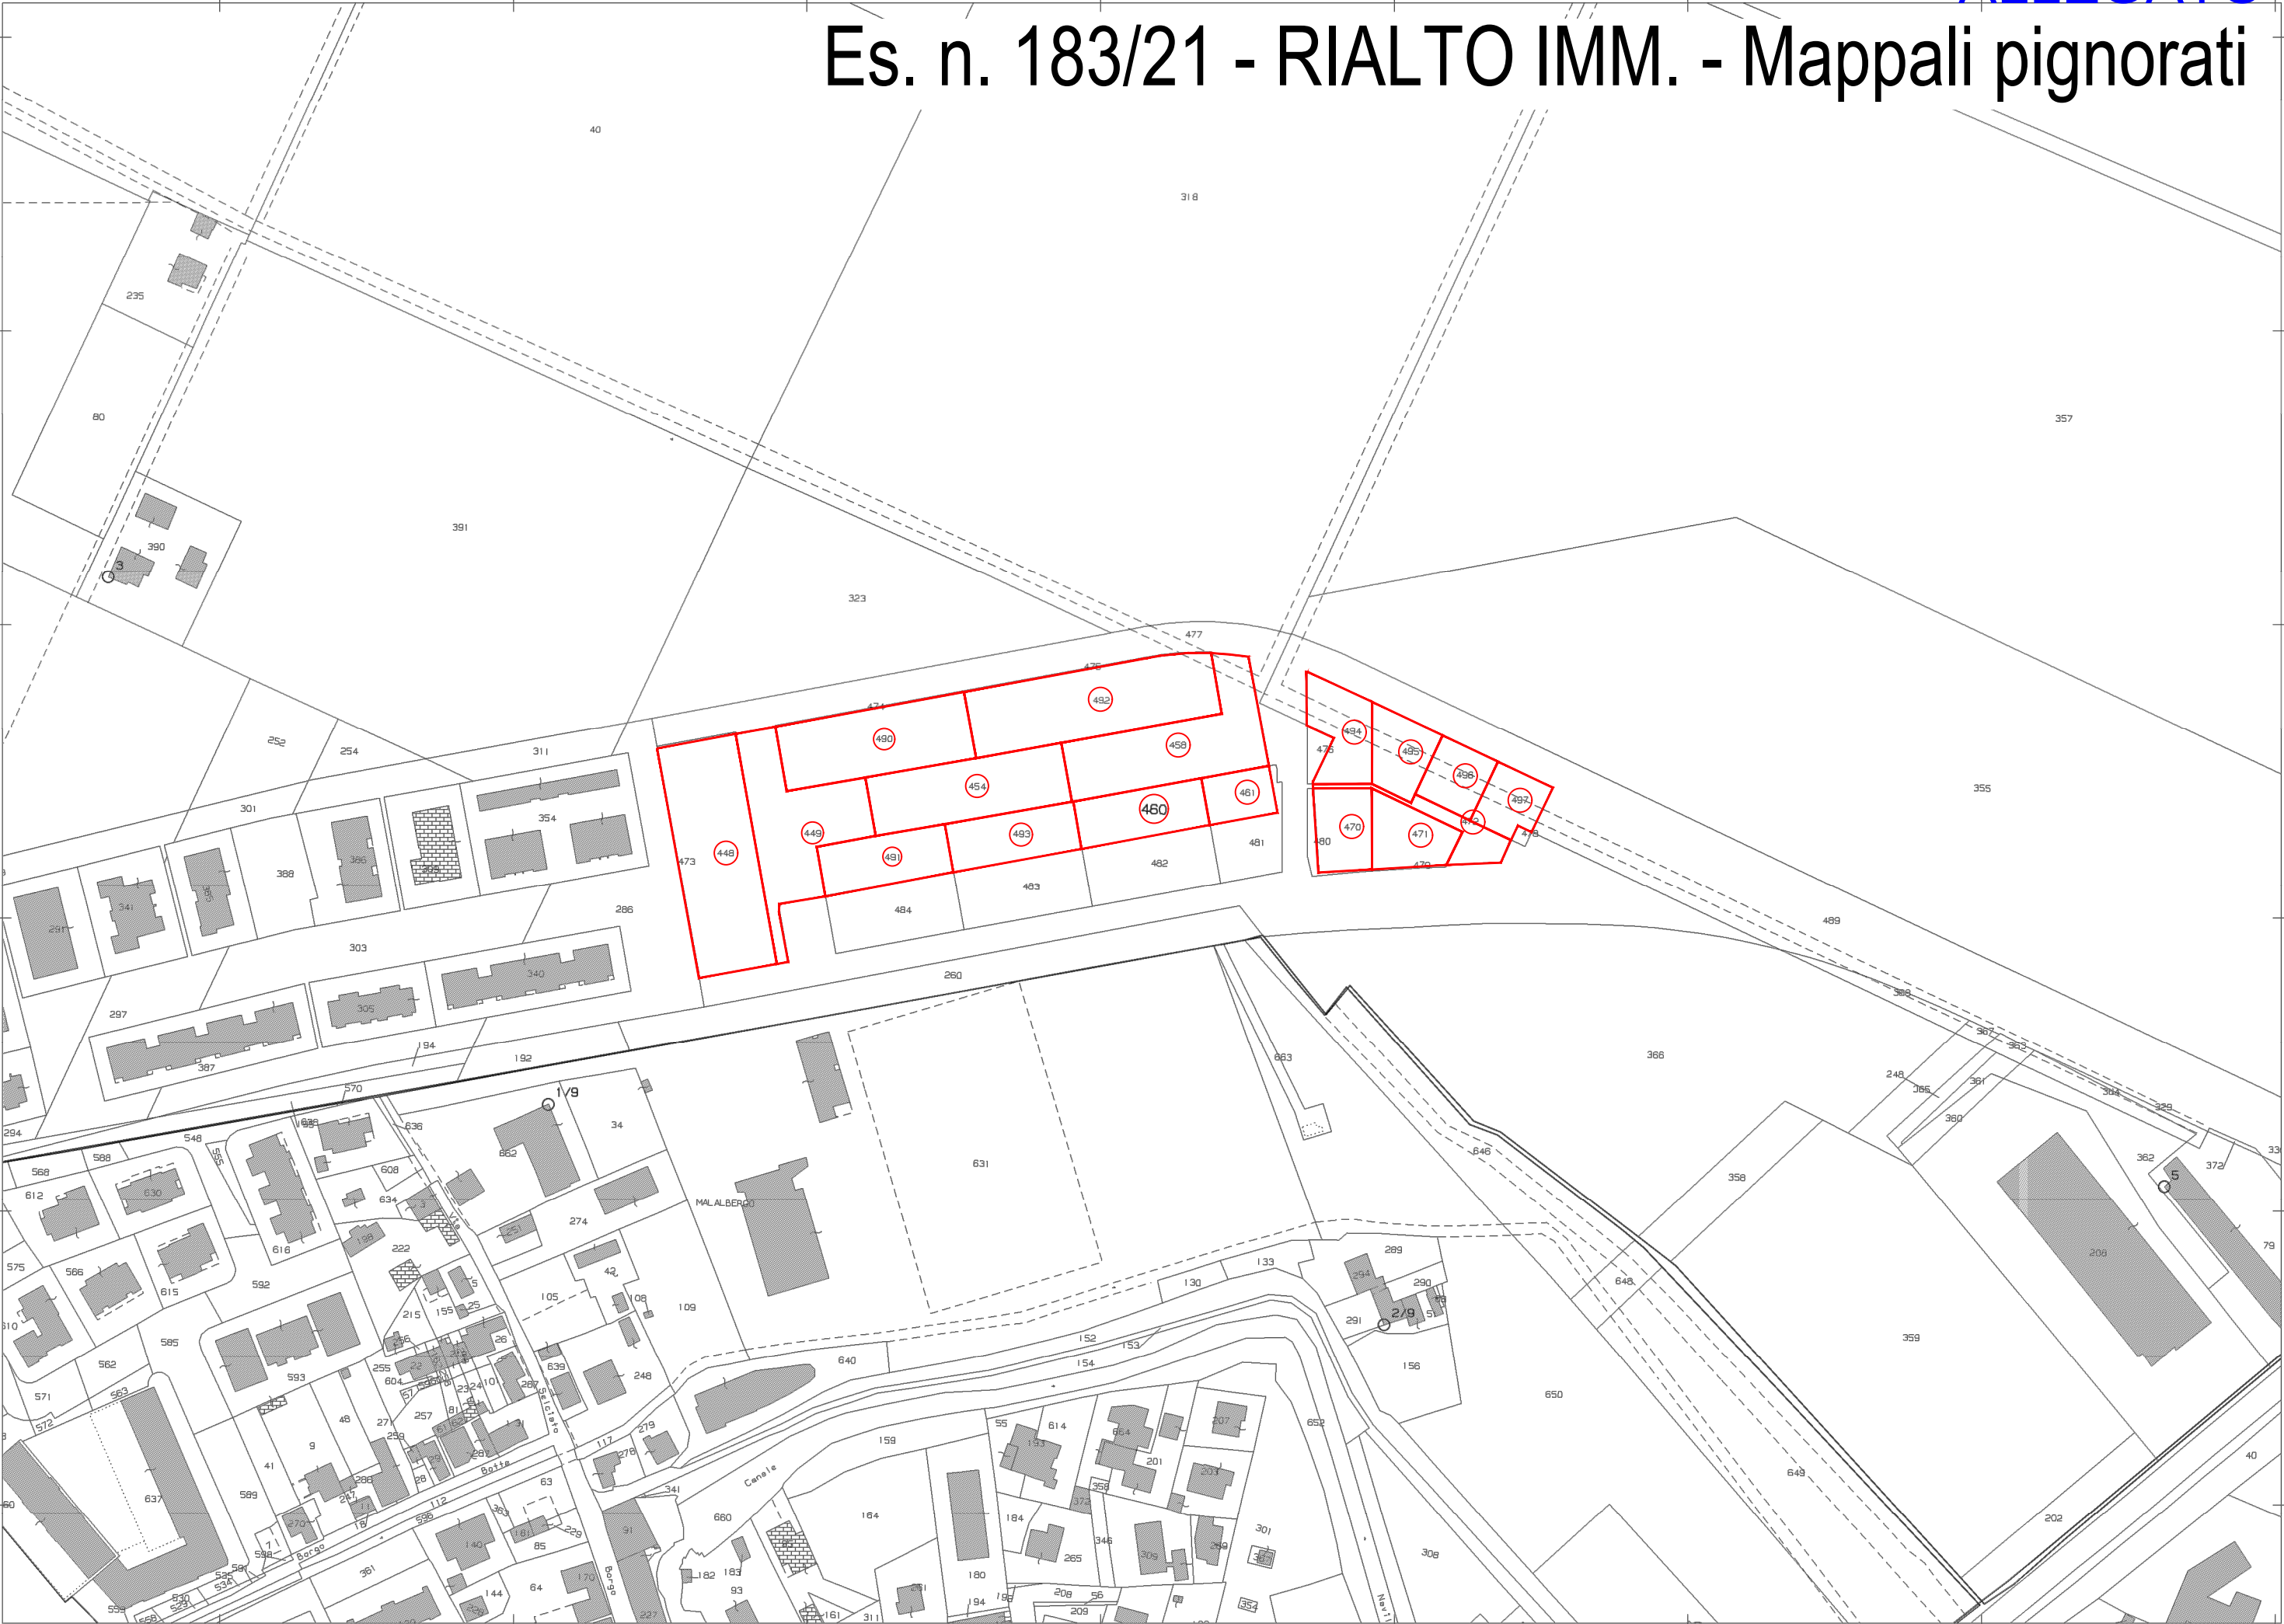

Scala originale: 1:2000
Dimensione cornice: 776.000 x 552.000 metri

Comune: (BO) MALALBERGO
Foglio: 2


9-Nov-2021 6:33:59
Protocollo pratica T11522/2021

N=4955000

E=1700400

1 Particella: 460

Es. n. 183/21 - RIALTO IMM. - Mappali non pignorati

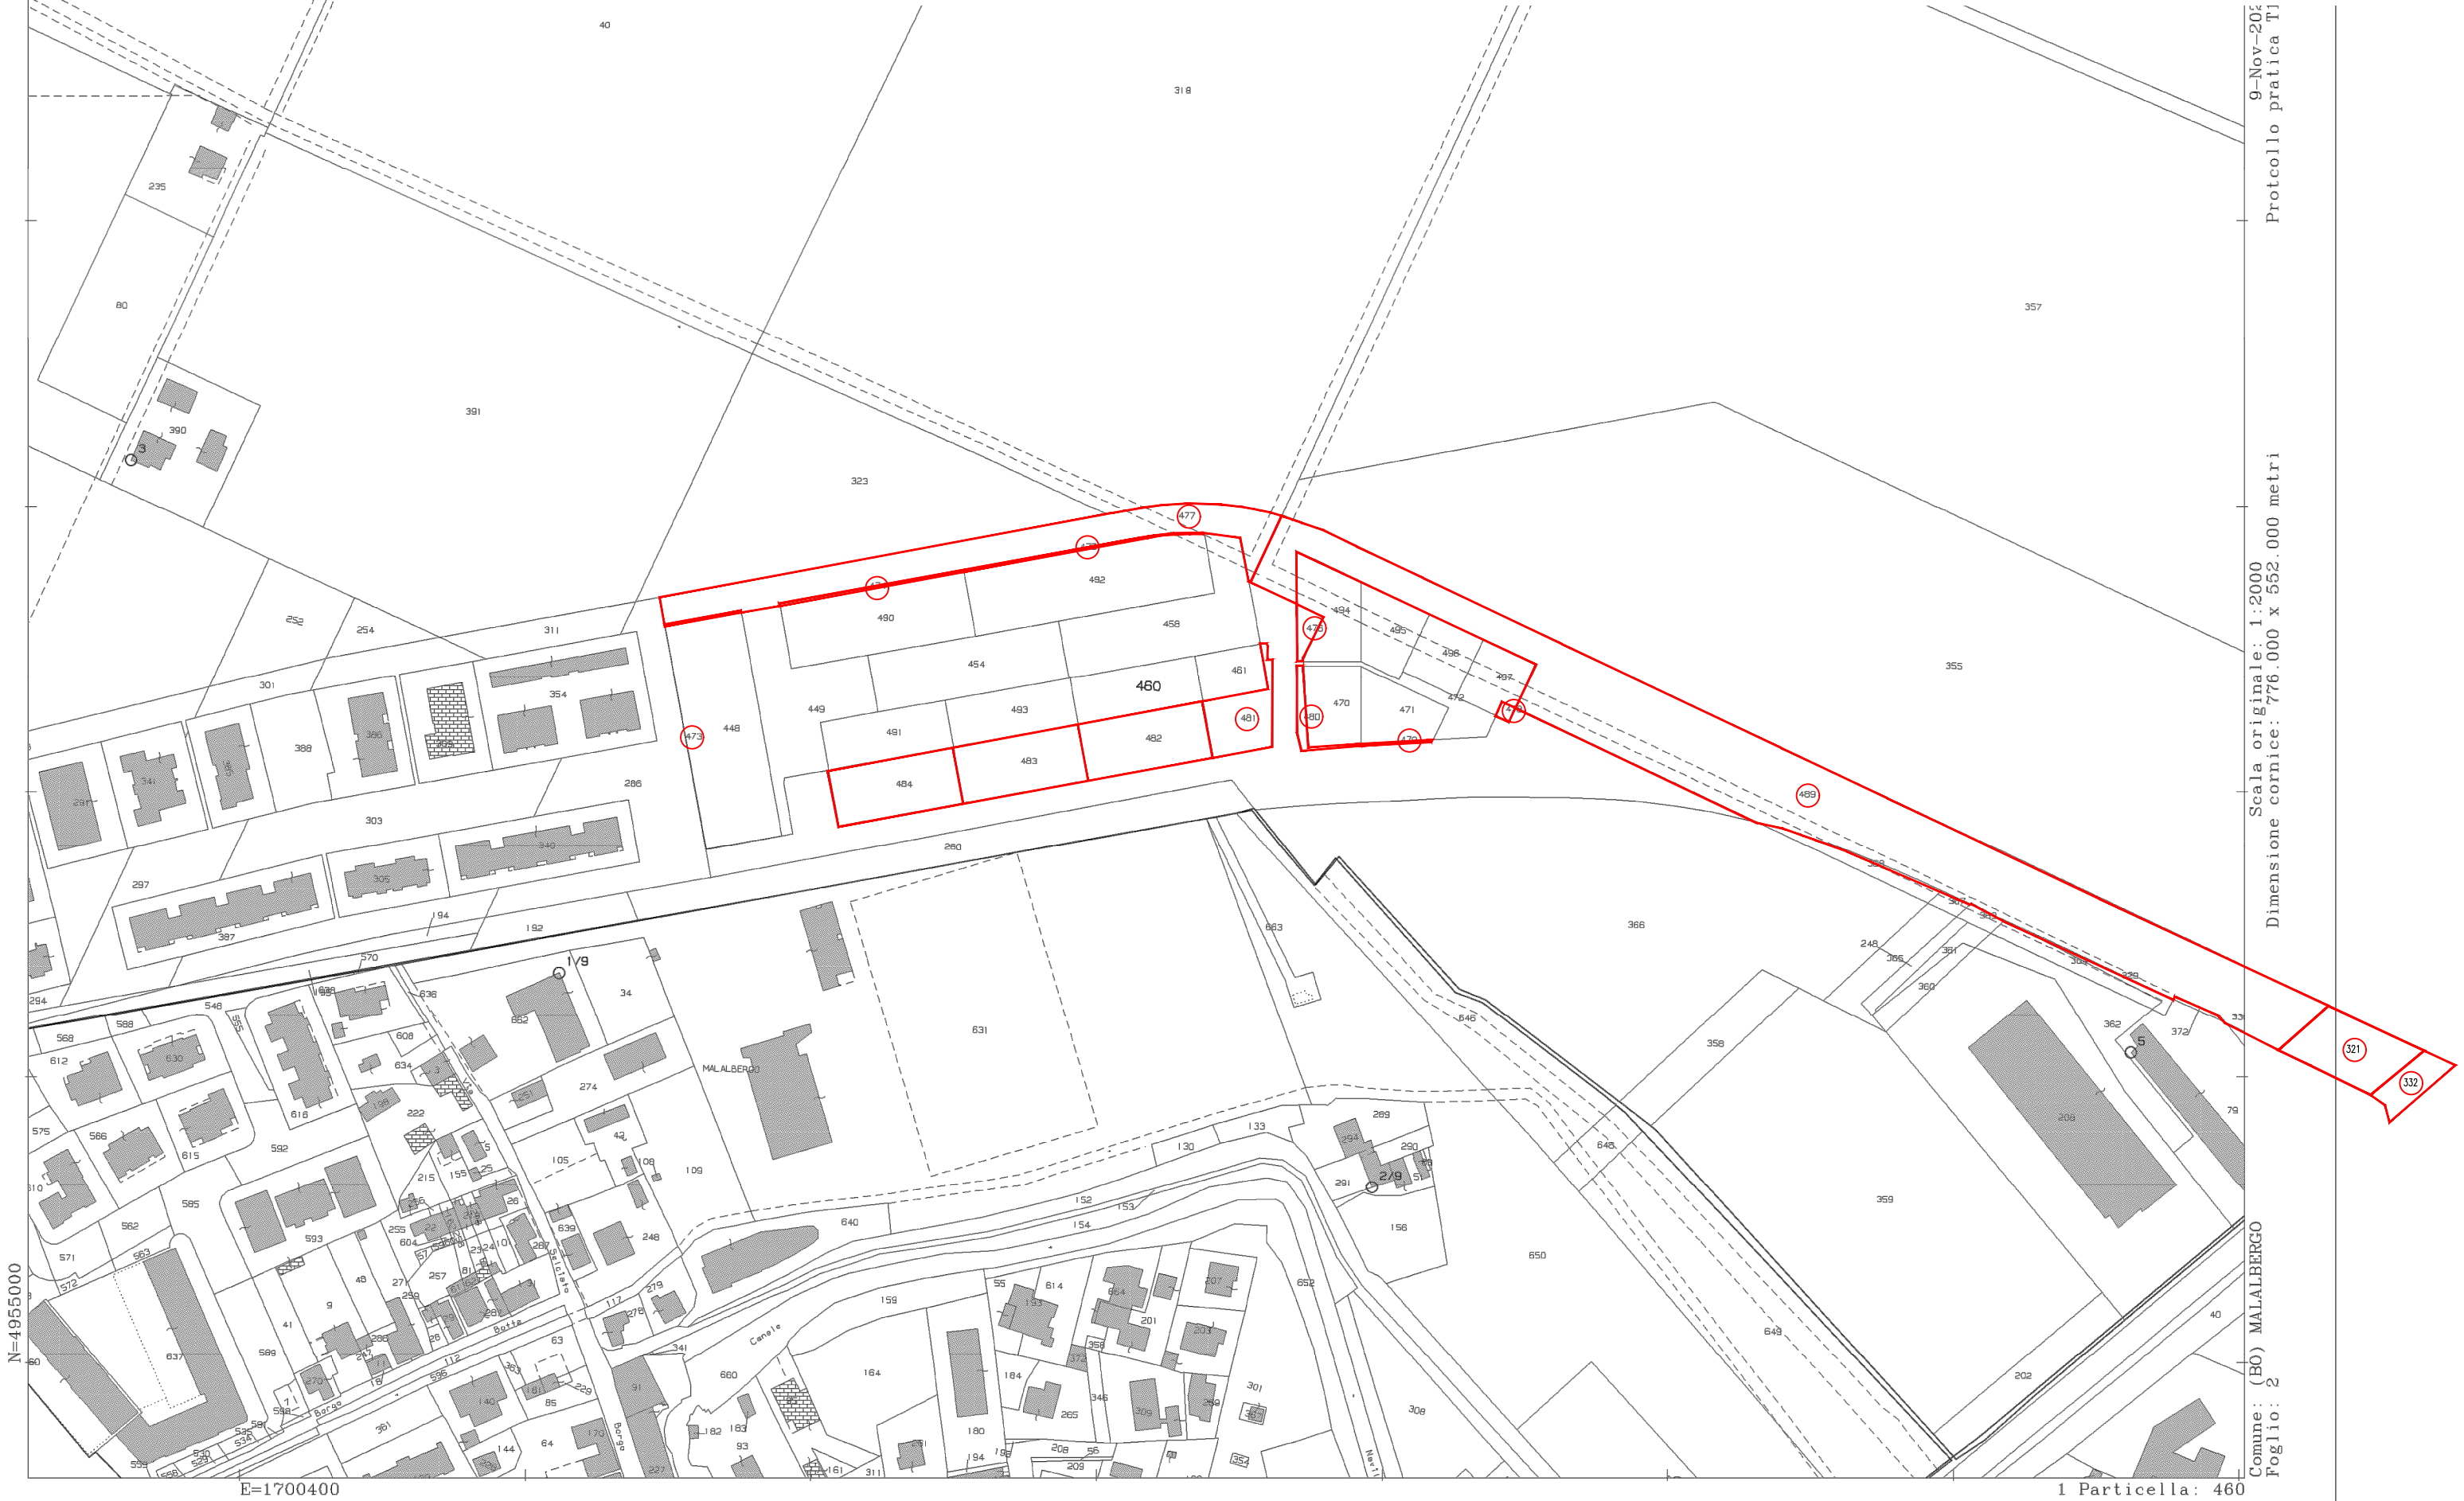

9-Nov-2021
Protocollo pratica T1

Scala originale: 1:2000
Dimensione cornice: 776.000 x 552.000 metri

Comune: (BO) MALALBERGO
Foglio: 2

E=1700400

1 Particella: 460