

Agenzia delle Entrate
CATASTO FABBRICATI
Ufficio Provinciale di
Roma

Dichiarazione protocollo n. RM0188155del 26/03/2024

Comune di Roma

Viale Cesare Pavese

civ. XXXX

Identificativi Catastali:

Sezione:

Foglio: 884

Particella: 48

Subalterno: 532

Compilata da:

Iscritto all'albo:
Geometri

Prov. Roma



N. XXXX

Planimetria

Scheda n. 1

Scala 1:100

ABITAZIONE
PIANO SECONDO
SCALA D - INT 4
h = 2,85 m

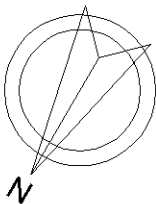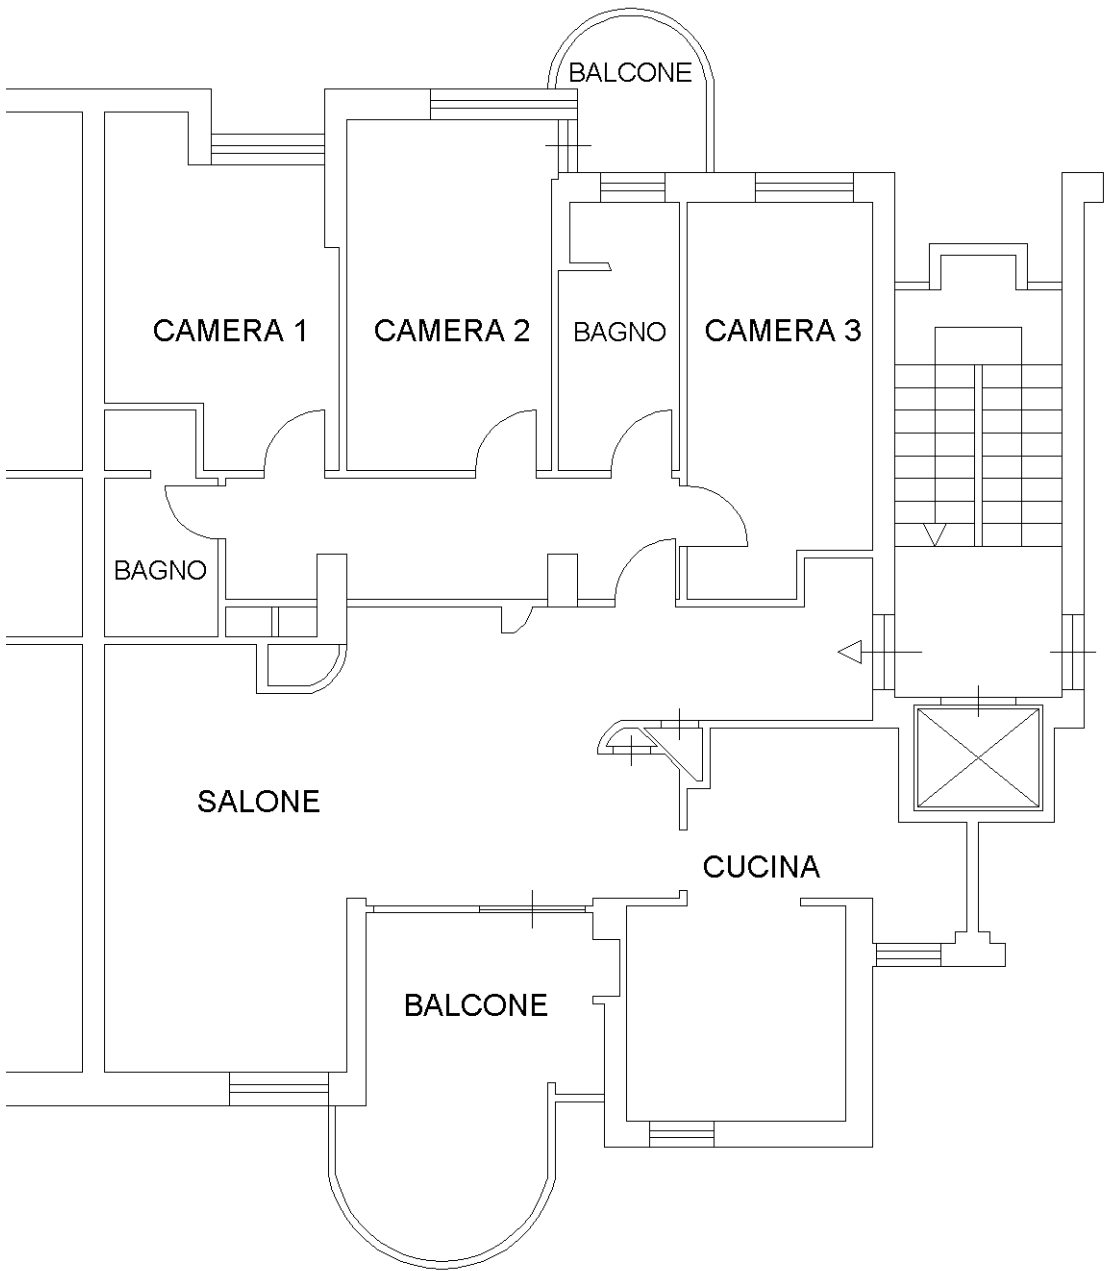

Ultima planimetria in atti