

Agenzia delle Entrate
CATASTO FABBRICATI
Ufficio Provinciale di
Roma

Dichiarazione protocollo n. RM0194474del 28/03/2024

Comune di Roma

Via Erodoto (casal Palocco)

civ. 45

Identificativi Catastali:

Sezione:

Foglio: 1114

Particella: 3103

Subalterno: 501

Compilata da:

Strazzullo Egidio

Iscritto all'albo:
Architetti

Prov. Roma


N. 5982

Planimetria

Scheda n. 1

Scala 1:200


PIANO TERRA

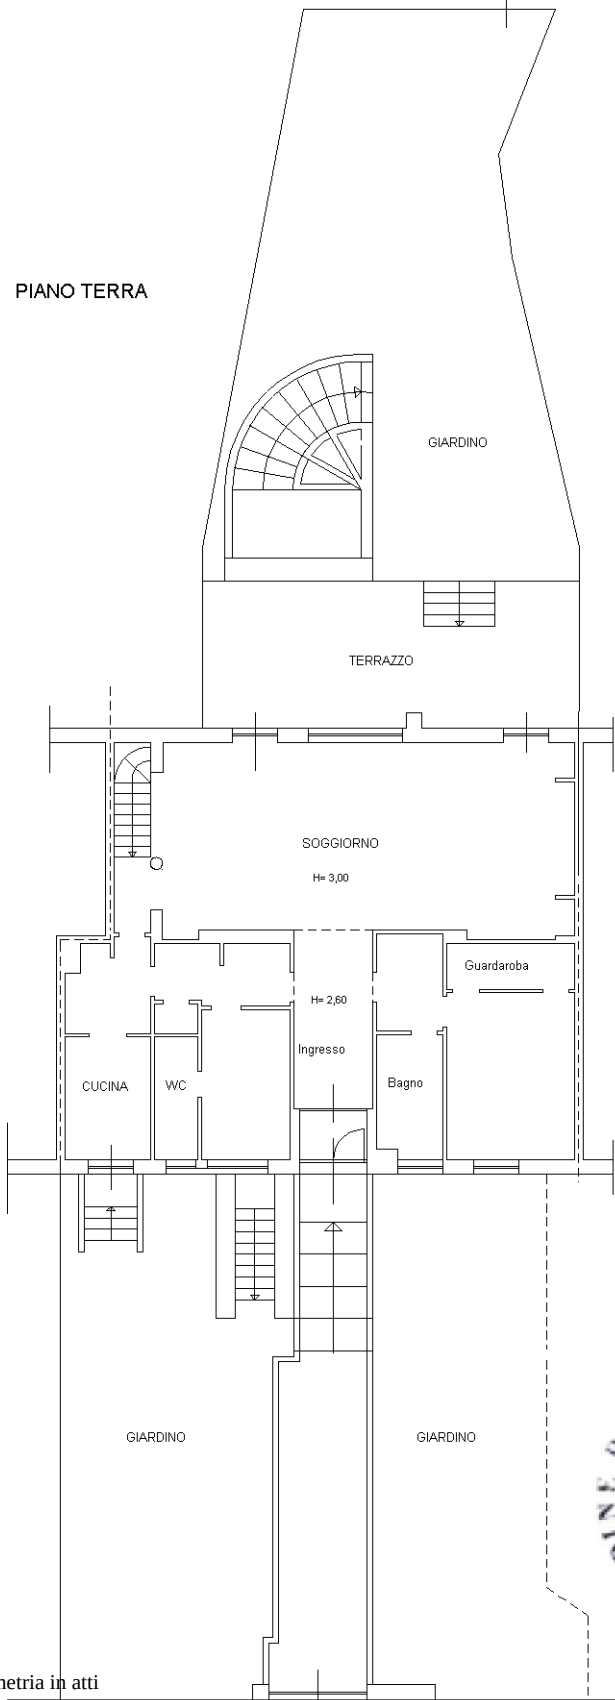


ABITAZIONE Int. 6

ISOLA VIII

VILLINO 12

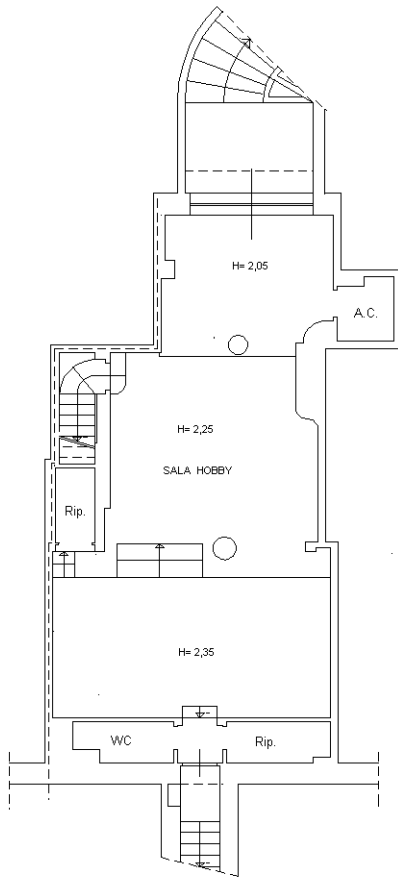

PIANO 1° SOTTOSTRADA

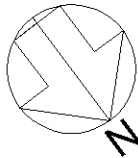

Ultima planimetria in atti