

Agenzia del Territorio
CATASTO FABBRICATI
Ufficio Provinciale di
Perugia

Dichiarazione protocollo n. PG0025767 del 31/01/2012

Planimetria di u.i.u. in Comune di Citta' Della Pieve

Via Lombroni

civ. SNC

Identificativi Catastali:

Sezione:

Foglio: 6

Particella: 1218

Subalterno: 43

Compilata da:
Magionesi Stefano

Iscritto all'albo:
Geometri

Prov. Perugia

N. 3930

Scheda n. 1

Scala 1:200

Nord



10 metri

Altra U.I.U.

Garage
H.2,50

Altra U.I.U.

Altra U.I.U.

Asc.

Piano Primo Sottostrada

Catasto dei Fabbricati - Situazione al 19/04/2012 - Comune di CITTA' DELLA PIEVE (C/44) - < Foglio: 6 - Particella: 1218 - Subalterno: 43 >
VIA D. LOMBRONI SNC piano: S1;

Ultima planimetria in atti

Data: 19/04/2012 - n. T474777 - Richiedente: CNPLRT71R44F839Q

Totale schede: 1 - Formato di acquisizione: A4(210x297) - Formato stampa richiesto: A4(210x297)

Data: 19/04/2012 - n. T474774 - Richiedente: CNPLRT71R44F839Q

Agenzia del Territorio
CATASTO FABBRICATI
 Ufficio Provinciale di
 Perugia

Dichiarazione protocollo n. PG0023767 del 31/01/2012

Planimetria di u.i.u. in Comune di Citta' Della Pieve

Via Lombroni

civ. SNC

Identificativa Catastale:

Sezione:

Foglio: 6

Particella: 1218

Subalterno: 18

Compilata da:

Maglionesi Stefano

Iscritto all'albo:

Geometri


Prov. Perugia

N. 3930

Scheda n. 1


Scala 1:200

ALLEGATO 'A'
 ALL'ATTO N° 2660
 DELLA RACCOLTA

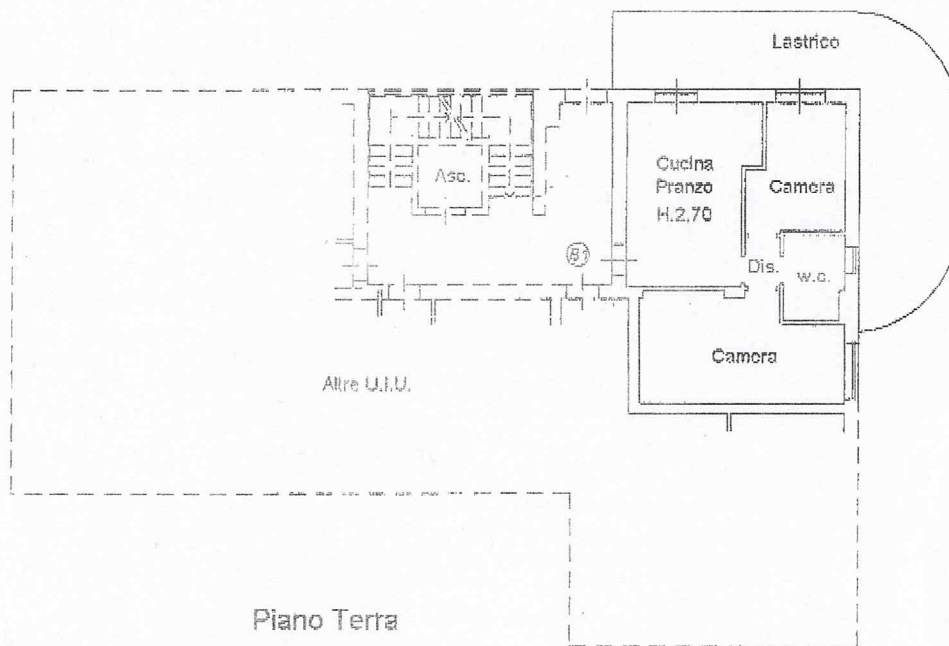

Piano Terra

[Signature]
 Roberto Fabiani
 Tecnico Geom.

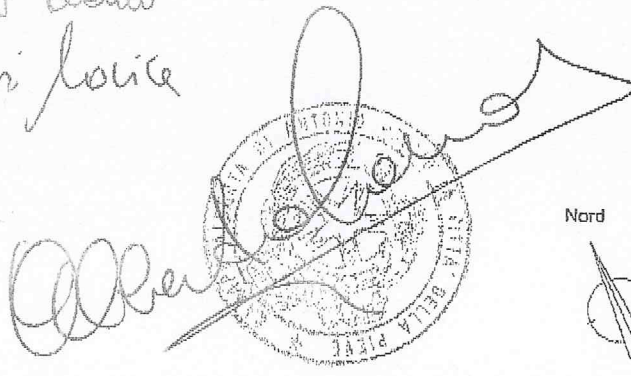

Nord

Ufficio del Territorio - Situazione al 19/04/2012 - Comune di Citta' Della Pieve (C.744) - Foglio: 6 - Particella: 1218 - Subalterno: 18 -
 VIA D. LOMBRONI SNC piano: T interno: B1;

Ultima planimetria in atti

Data: 19/04/2012 - n. T474774 - Richiedente: CNPLRT71R44F839Q

Totale schede: 1 - Formato di acquisizione: A4(210x297) - Formato stampa richiesto: A4(210x297)