

**Agenzia del Territorio
CATASTO FABBRICATI
Ufficio Provinciale di
Firenze**

Dichiarazione protocollo n. FI0122603 del 25/03/2011

Planimetria di u.i.u. in Comune di Firenze

Via Ponte Alle Mosse

civ. 98R

Identificativi Catastali:

Sezione:

Foglio: 74

Particella: 193

Subalterno: 509

Compilata da:

Pieraccioni Alessandro

Iscritto all'albo:

Geometri

Prov. Firenze

N. 5165

Scheda n. 1


Scala 1:200

PIANO TERRENO

PARTICELLA 345

PARTICELLA 152

PARTICELLA 491

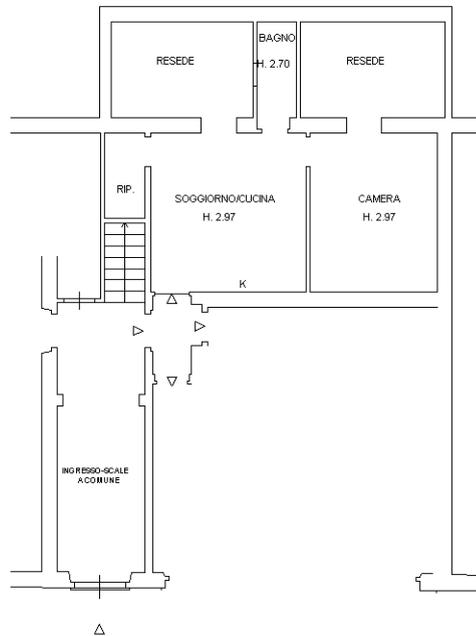

VIA PONTE ALLE MOSSE