

**Agenzia del Territorio  
CATASTO FABBRICATI  
Ufficio Provinciale di  
Livorno**

Dichiarazione protocollo n. 95116 ~~26~~06/2002

Planimetria di u.i.u. in Comune di Rosignano Marittimo

Via Delle Spianate

civ. 37

Identificativi Catastali:

Sezione:

Foglio: 48

Particella: 541

Subalterno: 601

Compilata da:

Piancatelli Fabio

Iscritto all'albo:


Geometri

Prov. Livorno

N. 924

Scheda n. 1

Scala 1:200

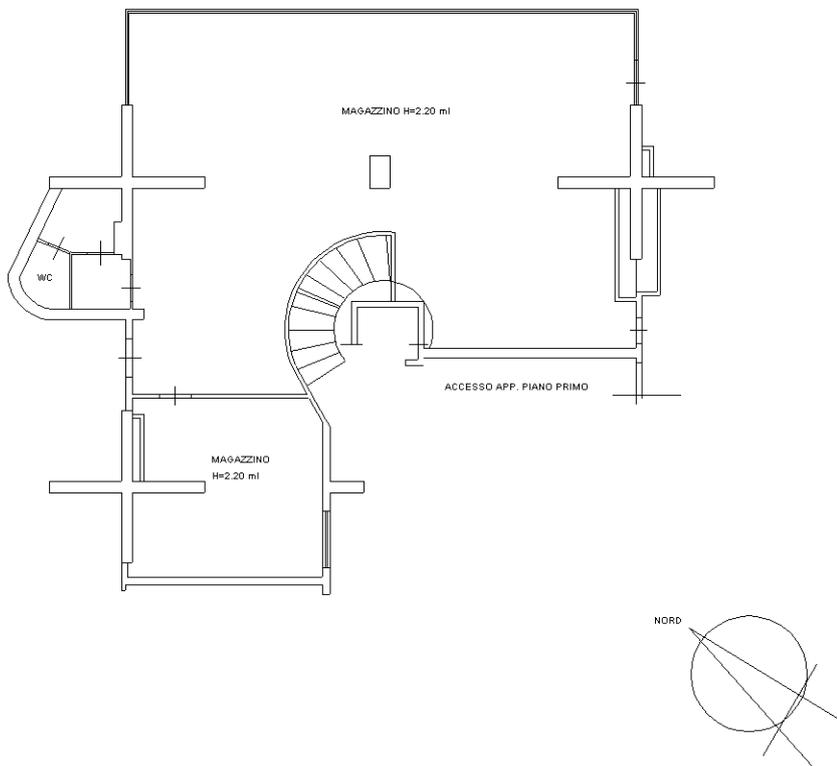

Catasto dei Fabbricati - Situazione al 16/04/2024 - Comune di ROSIGNANO MARITTIMO(H570) - < Foglio 48 - Particella 541 - Subalterno 612 >  
VIA LE SPIANATE n. 37 Piano T

Ultima planimetria in atti