

**Agenzia del Territorio
CATASTO FABBRICATI
Ufficio Provinciale di
Roma**

Dichiarazione protocollo n. RM0794535del 28/10/2005

Planimetria di u.i.u. in Comune di Roma

Via Siro Corti

civ. 13

Identificativi Catastali:

Sezione:

Foglio: 191

Particella: 1146

Subalterno: 508

Compilata da:

Dagianti Stefania

Iscritto all'albo:

Geometri


Prov. Roma

N. 8772

Scheda n. 1

Scala 1:100

Distacco verso viale pedonale

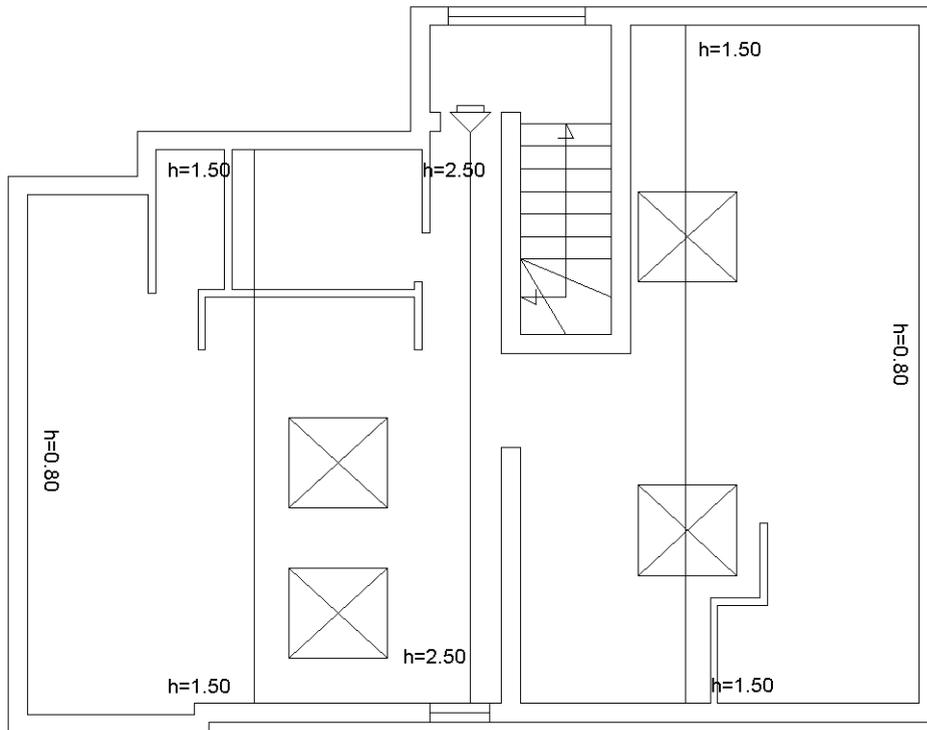


Distacco verso palazzina B

Distacco verso viale interpodereale

Piano secondo

Abitazione Int. A- H media=Mt 1,90

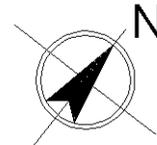

Ultima planimetria in atti