

# THE EDGE

UNITÀ B  
€ 260.000,00



**VENDITA DIRETTA**

SUPERFICIE CALPESTABILE 80,1 m<sup>2</sup>

SCOPERTO PRIVATO 294,3 m<sup>2</sup>  
comprensivo di portici

Lotto 1, Lottizzazione LivinGreen<sup>2</sup>  
Albignasego (PD)



EDILTRE  
COSTRUZIONI

ARCHITETTO  
GLORIA PONCHIO


# THE EDGE

ARCHITETTO  
GLORIA PONCHIO

Via Roma, 220, II° piano  
35020 Albignasego (PD)  
338 12 14 190  
info@ediltrecostruzioni.it  
www.ediltrecostruzioni.it



SEGUICI SULLE NOSTRE PAGINE SOCIAL  
PER RIMANERE SEMPRE AGGIORNATO

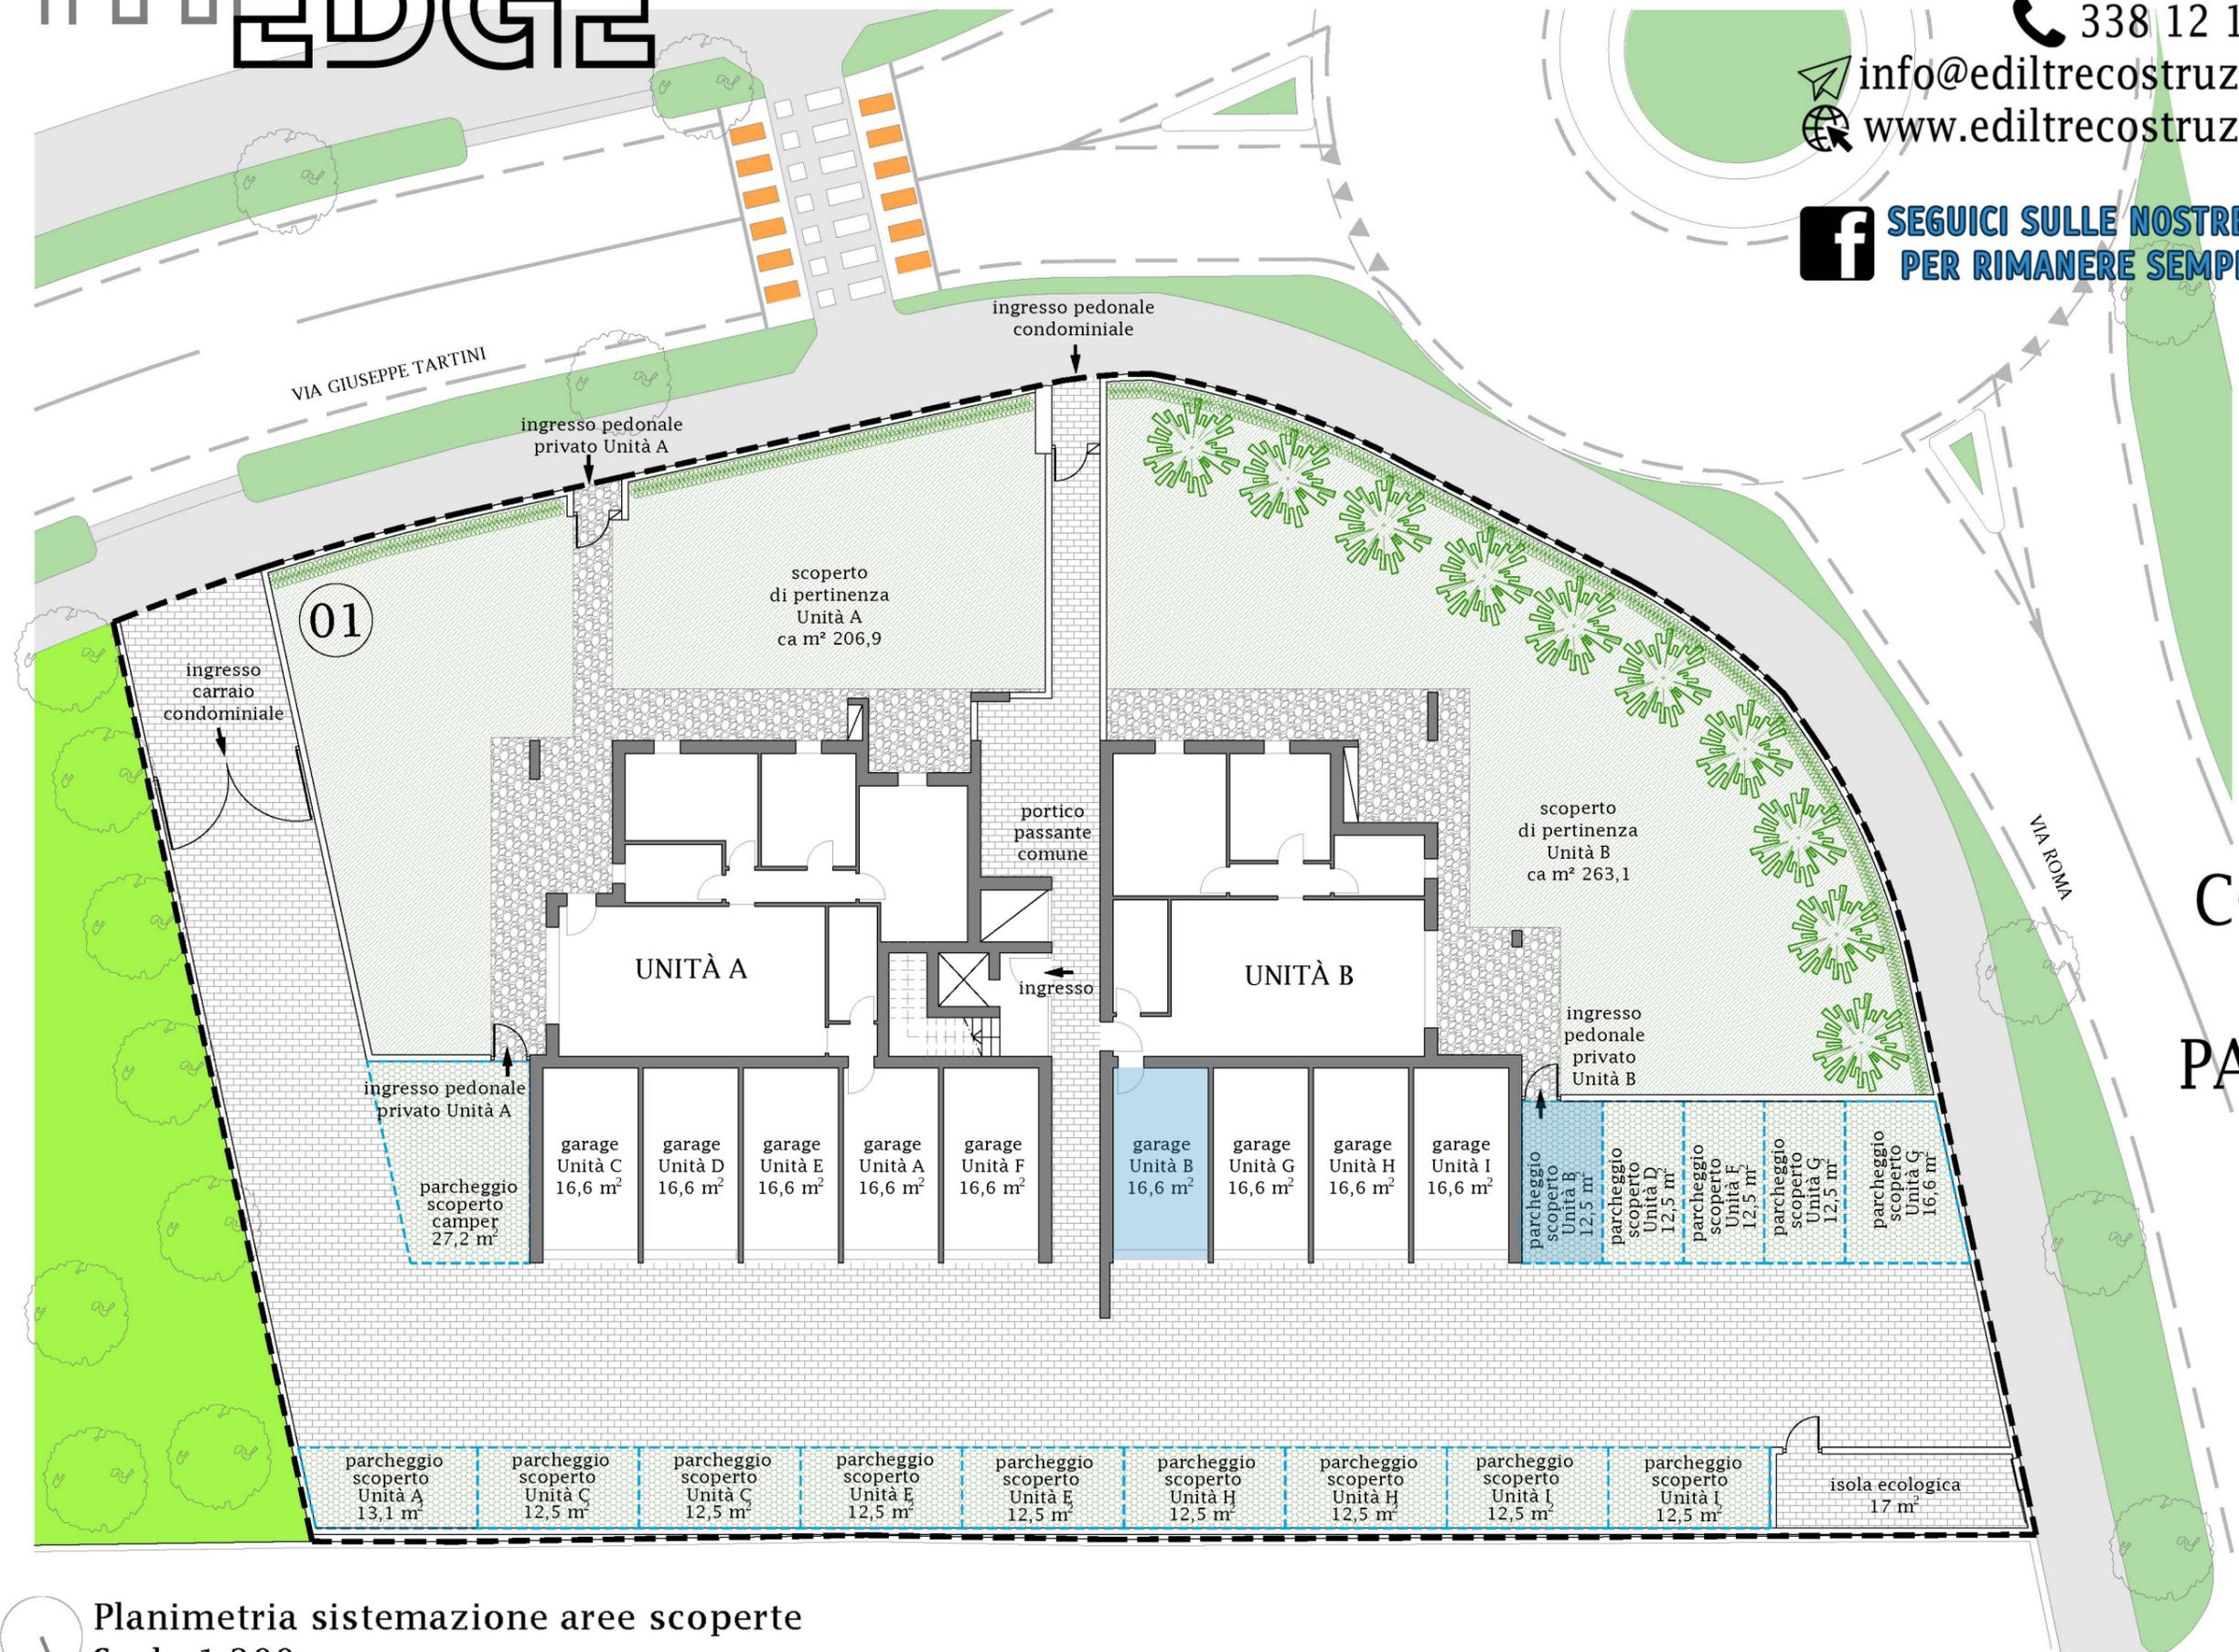

**GARAGE COLLEGATO**  
16,6 m<sup>2</sup>  
**PARCHEGGIO PRIVATO**  
13,1 m<sup>2</sup>

Planimetria sistemazione aree scoperte  
Scala 1:200