



RIGHETTO COSTRUZIONI

335 8303265 | 335 6914525 - grupporighetto@gmail.com - www.righettocostruzioni.com

Cencenighe Agordino BL





RIGHETTO COSTRUZIONI

335 8303265 | 335 6914525 - grupporighetto@gmail.com - www.righettocostruzioni.com

Cencenighe Agordino BL





RIGHETTO COSTRUZIONI

335 8303265 | 335 6914525 - grupporighetto@gmail.com - www.righettocostruzioni.com

Cencenighe Agordino BL





RIGHETTO COSTRUZIONI

335 8303265 | 335 6914525 - grupporighetto@gmail.com - www.righettocostruzioni.com

Cencenighe Agordino BL





RIGHETTO COSTRUZIONI

335 8303265 | 335 6914525 - grupporighetto@gmail.com - www.righettocostruzioni.com

Cencenighe Agordino BL






RIGHETTO COSTRUZIONI

335 8303265 | 335 6914525 - grupporighetto@gmail.com - www.righettocostruzioni.com

Blocco 2A
piano terra App.A1
Cencenighe Agordino BL

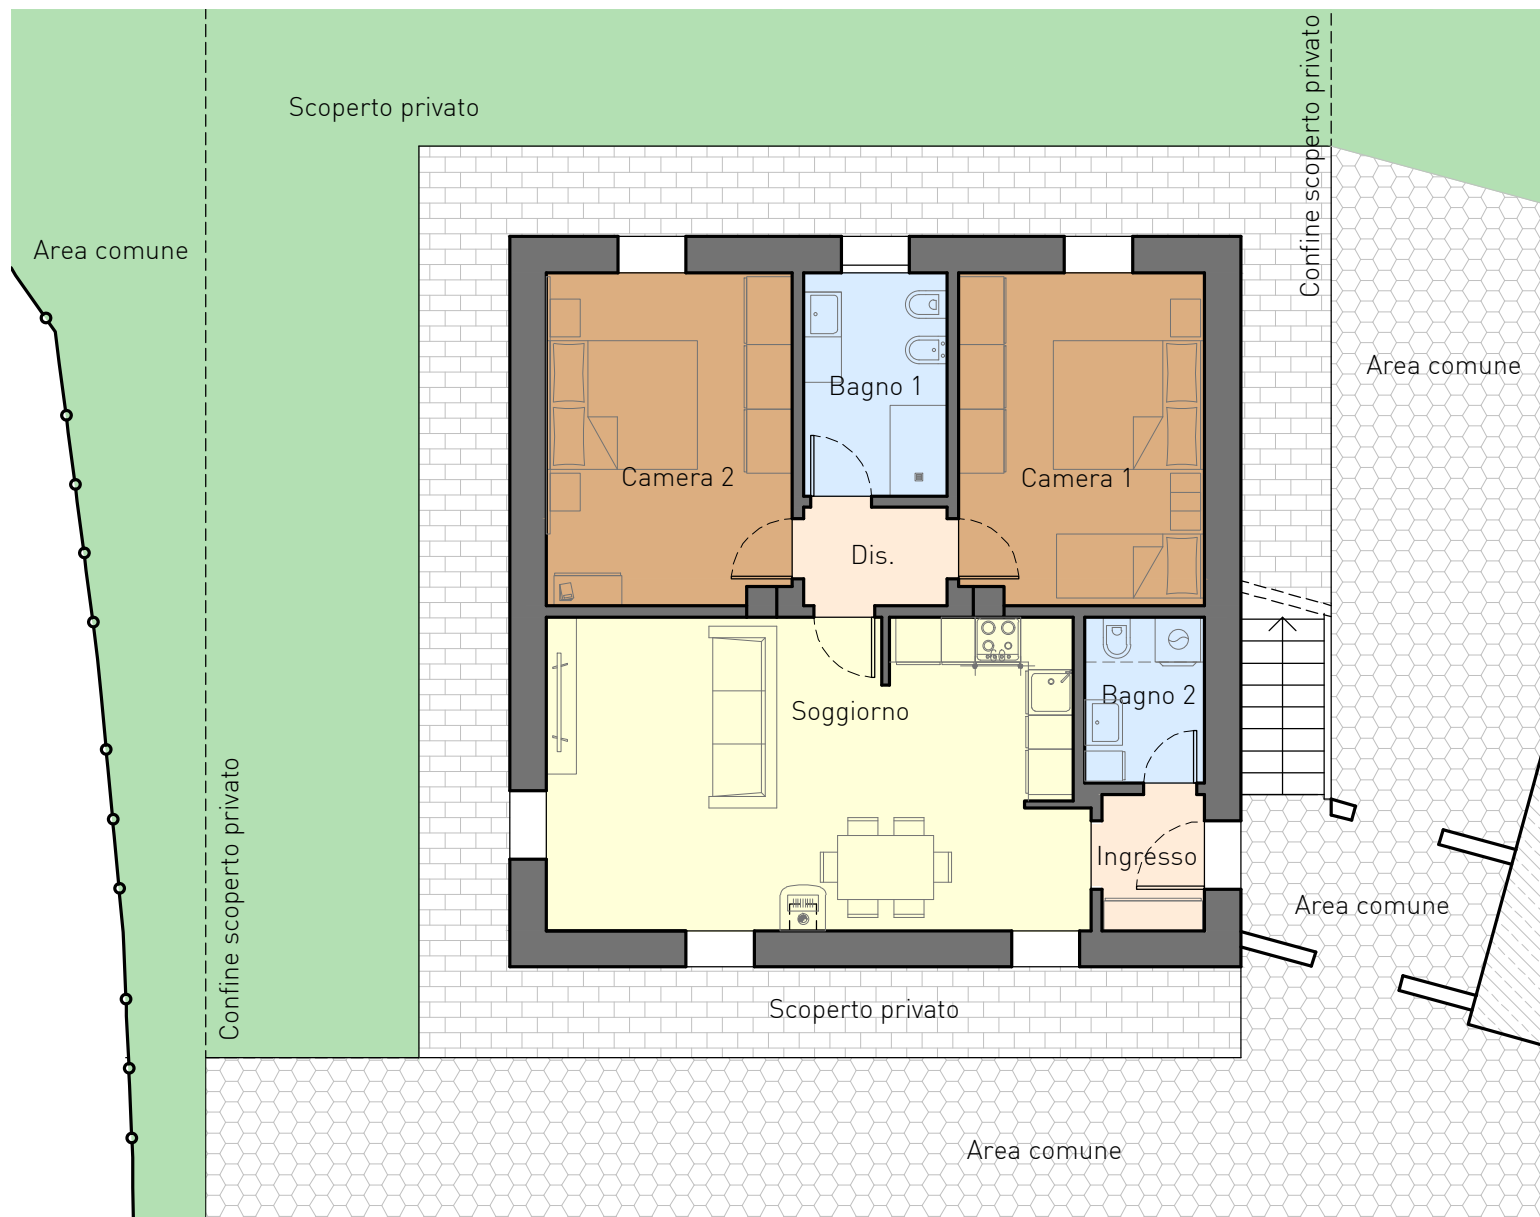

ALLOGGIO: mq. 72.12

ingresso	mq.	2.65
soggiorno	mq.	29.14
disimpegno	mq.	2.95
camera 1	mq.	14.15
camera 2	mq.	14.15
bagno 1	mq.	5.60
bagno 2	mq.	3.48

PERTINENZE: mq. 194.40


scoperto circa	mq.	170.00
garage	mq.	18.70
magazzino	mq.	5.70

Soggiorno	
Camere	
Bagni	
Altri vani	

arredamento solo a scopo illustrativo



Scala 1:100

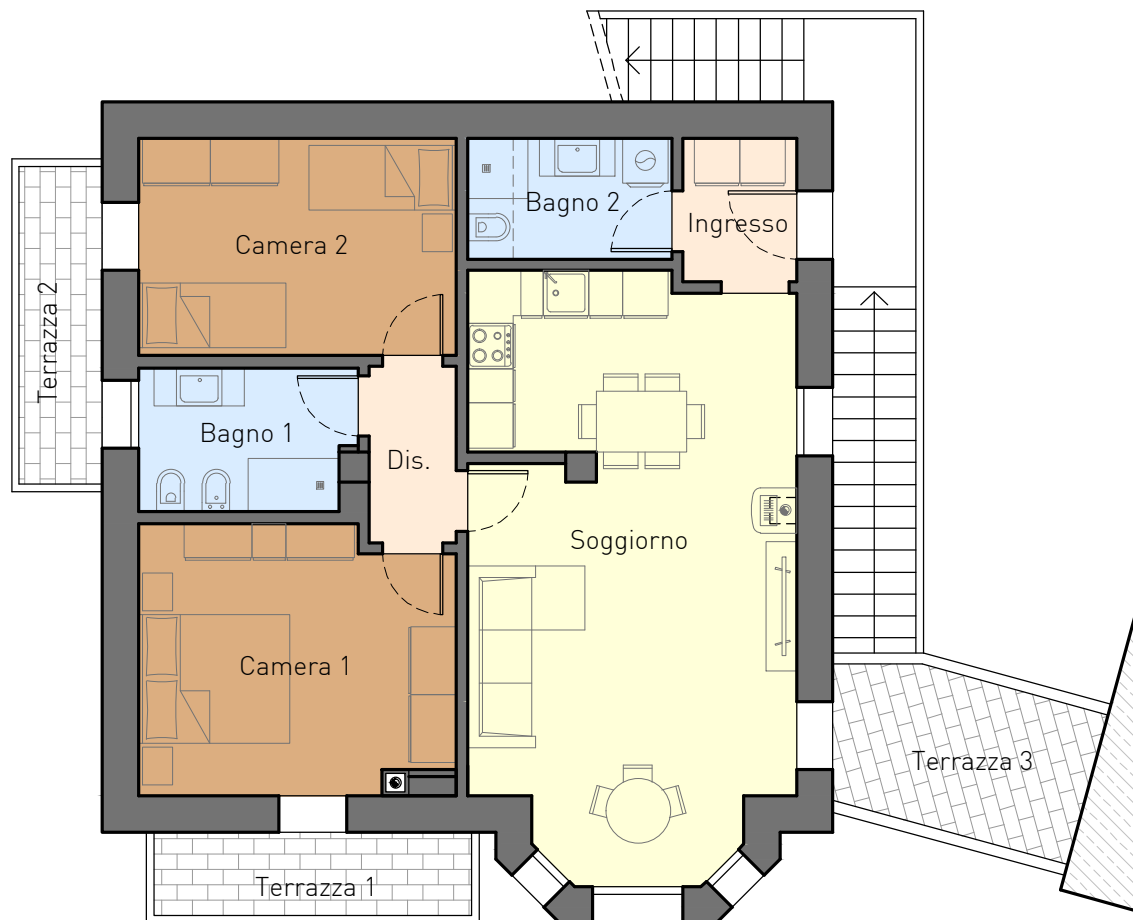

ALLOGGIO: mq. 74.63

ingresso	mq.	3.10
soggiorno	mq.	32.42
disimpegno	mq.	3.16
camera 1	mq.	14.26
camera 2	mq.	12.05
bagno 1	mq.	5.32
bagno 2	mq.	4.32

PERTINENZE: mq. 40.17


terrazza 1	mq.	4.60
terrazza 2	mq.	4.60
terrazza 3	mq.	6.97
garage	mq.	18.40
magazzino	mq.	5.60

Soggiorno	
Camere	
Bagni	
Altri vani	

arredamento solo a scopo illustrativo



Scala 1:100

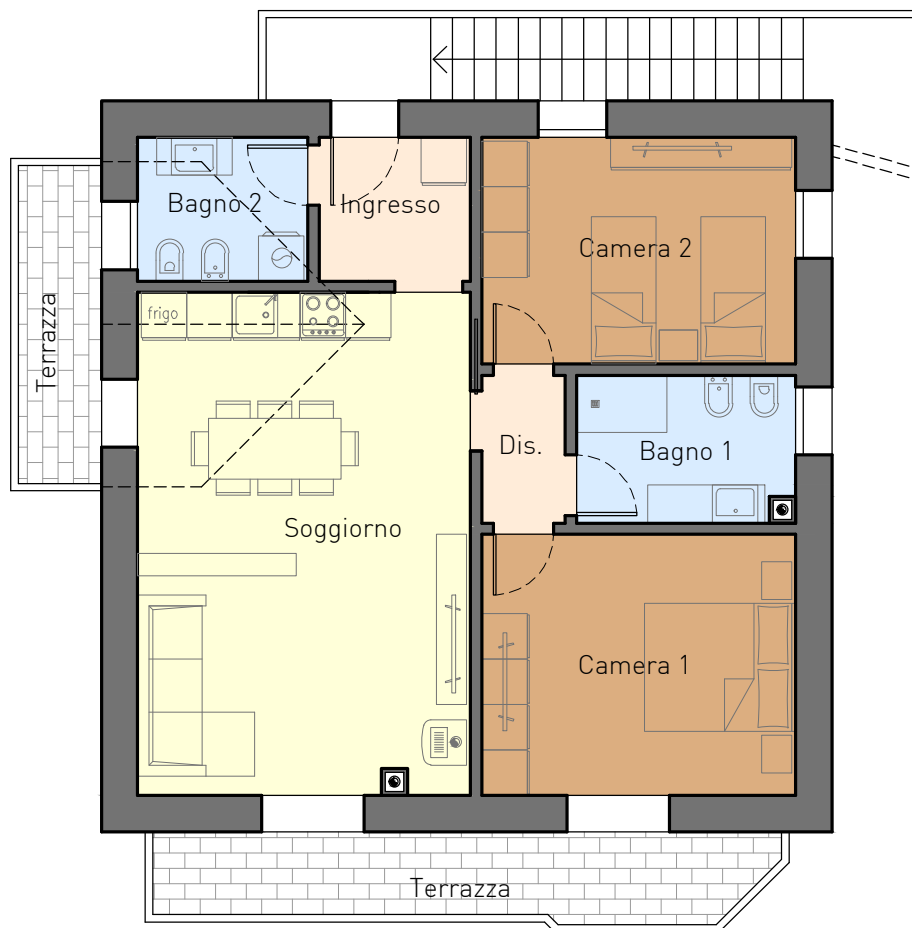

ALLOGGIO: mq. 72.39

ingresso	mq.	4.05
soggiorno	mq.	29.13
disimpegno	mq.	2.63
camera 1	mq.	14.32
camera 2	mq.	12.45
bagno 1	mq.	5.53
bagno 2	mq.	4.28

PERTINENZE: mq. 38.15


terrazza 1	mq.	9.15
terrazza 2	mq.	4.60
garage	mq.	18.70
magazzino	mq.	5.70

Soggiorno	
Camere	
Bagni	
Altri vani	

arredamento solo a scopo illustrativo



Scala 1:100

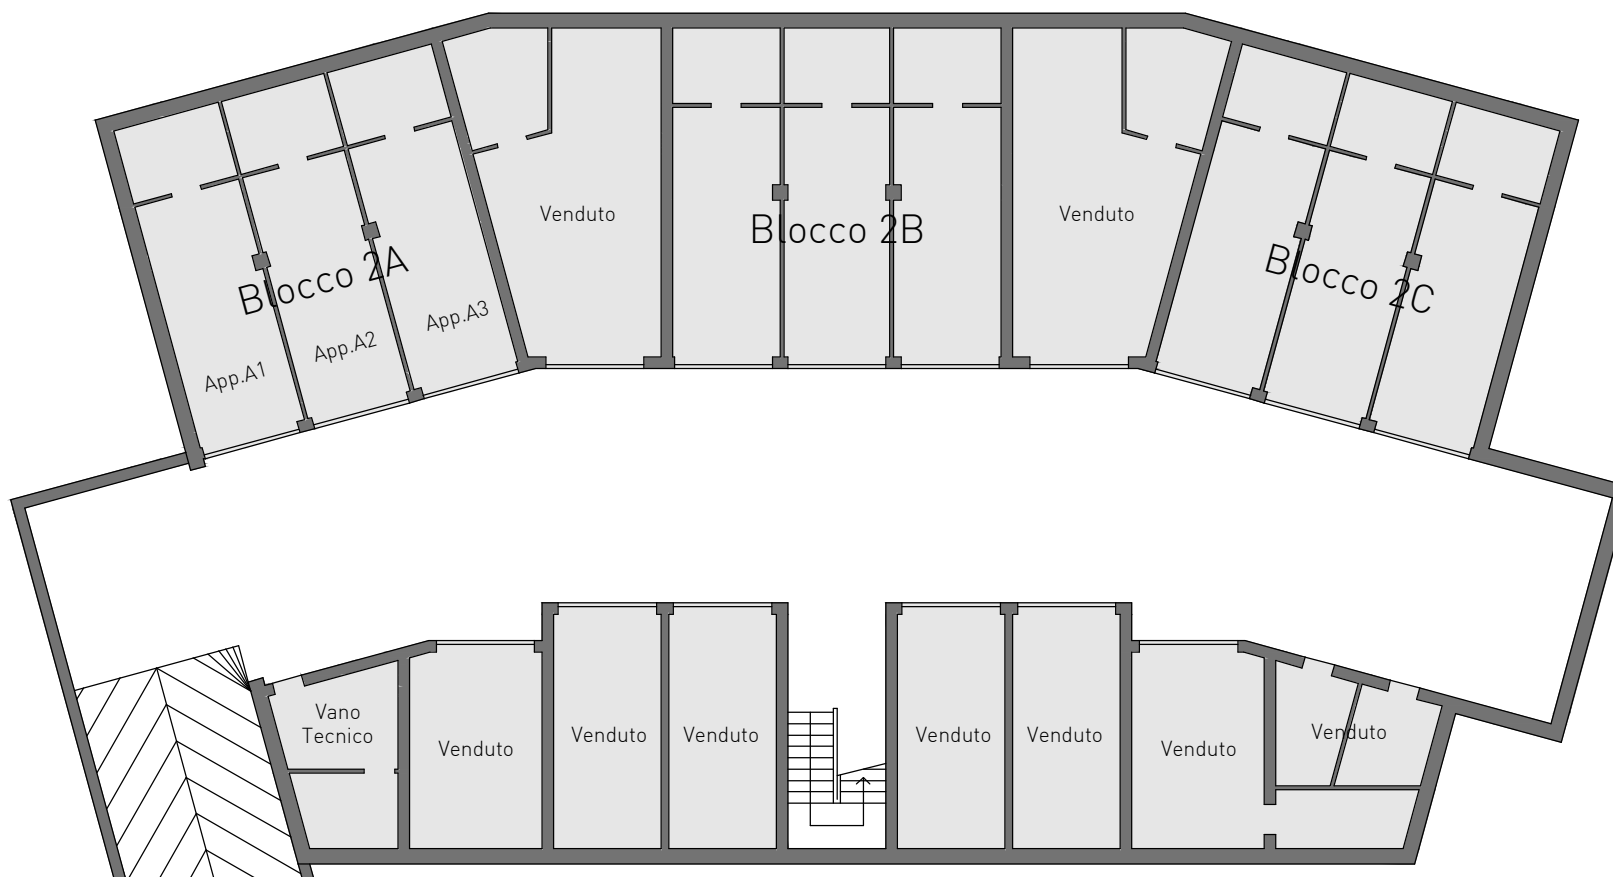



RIGHETTO COSTRUZIONI

335 8303265 | 335 6914525 - grupporighetto@gmail.com - www.righettocostruzioni.com

Cencenighe Agordino BL

