




SEZIONE A-A LONGITUDINALE

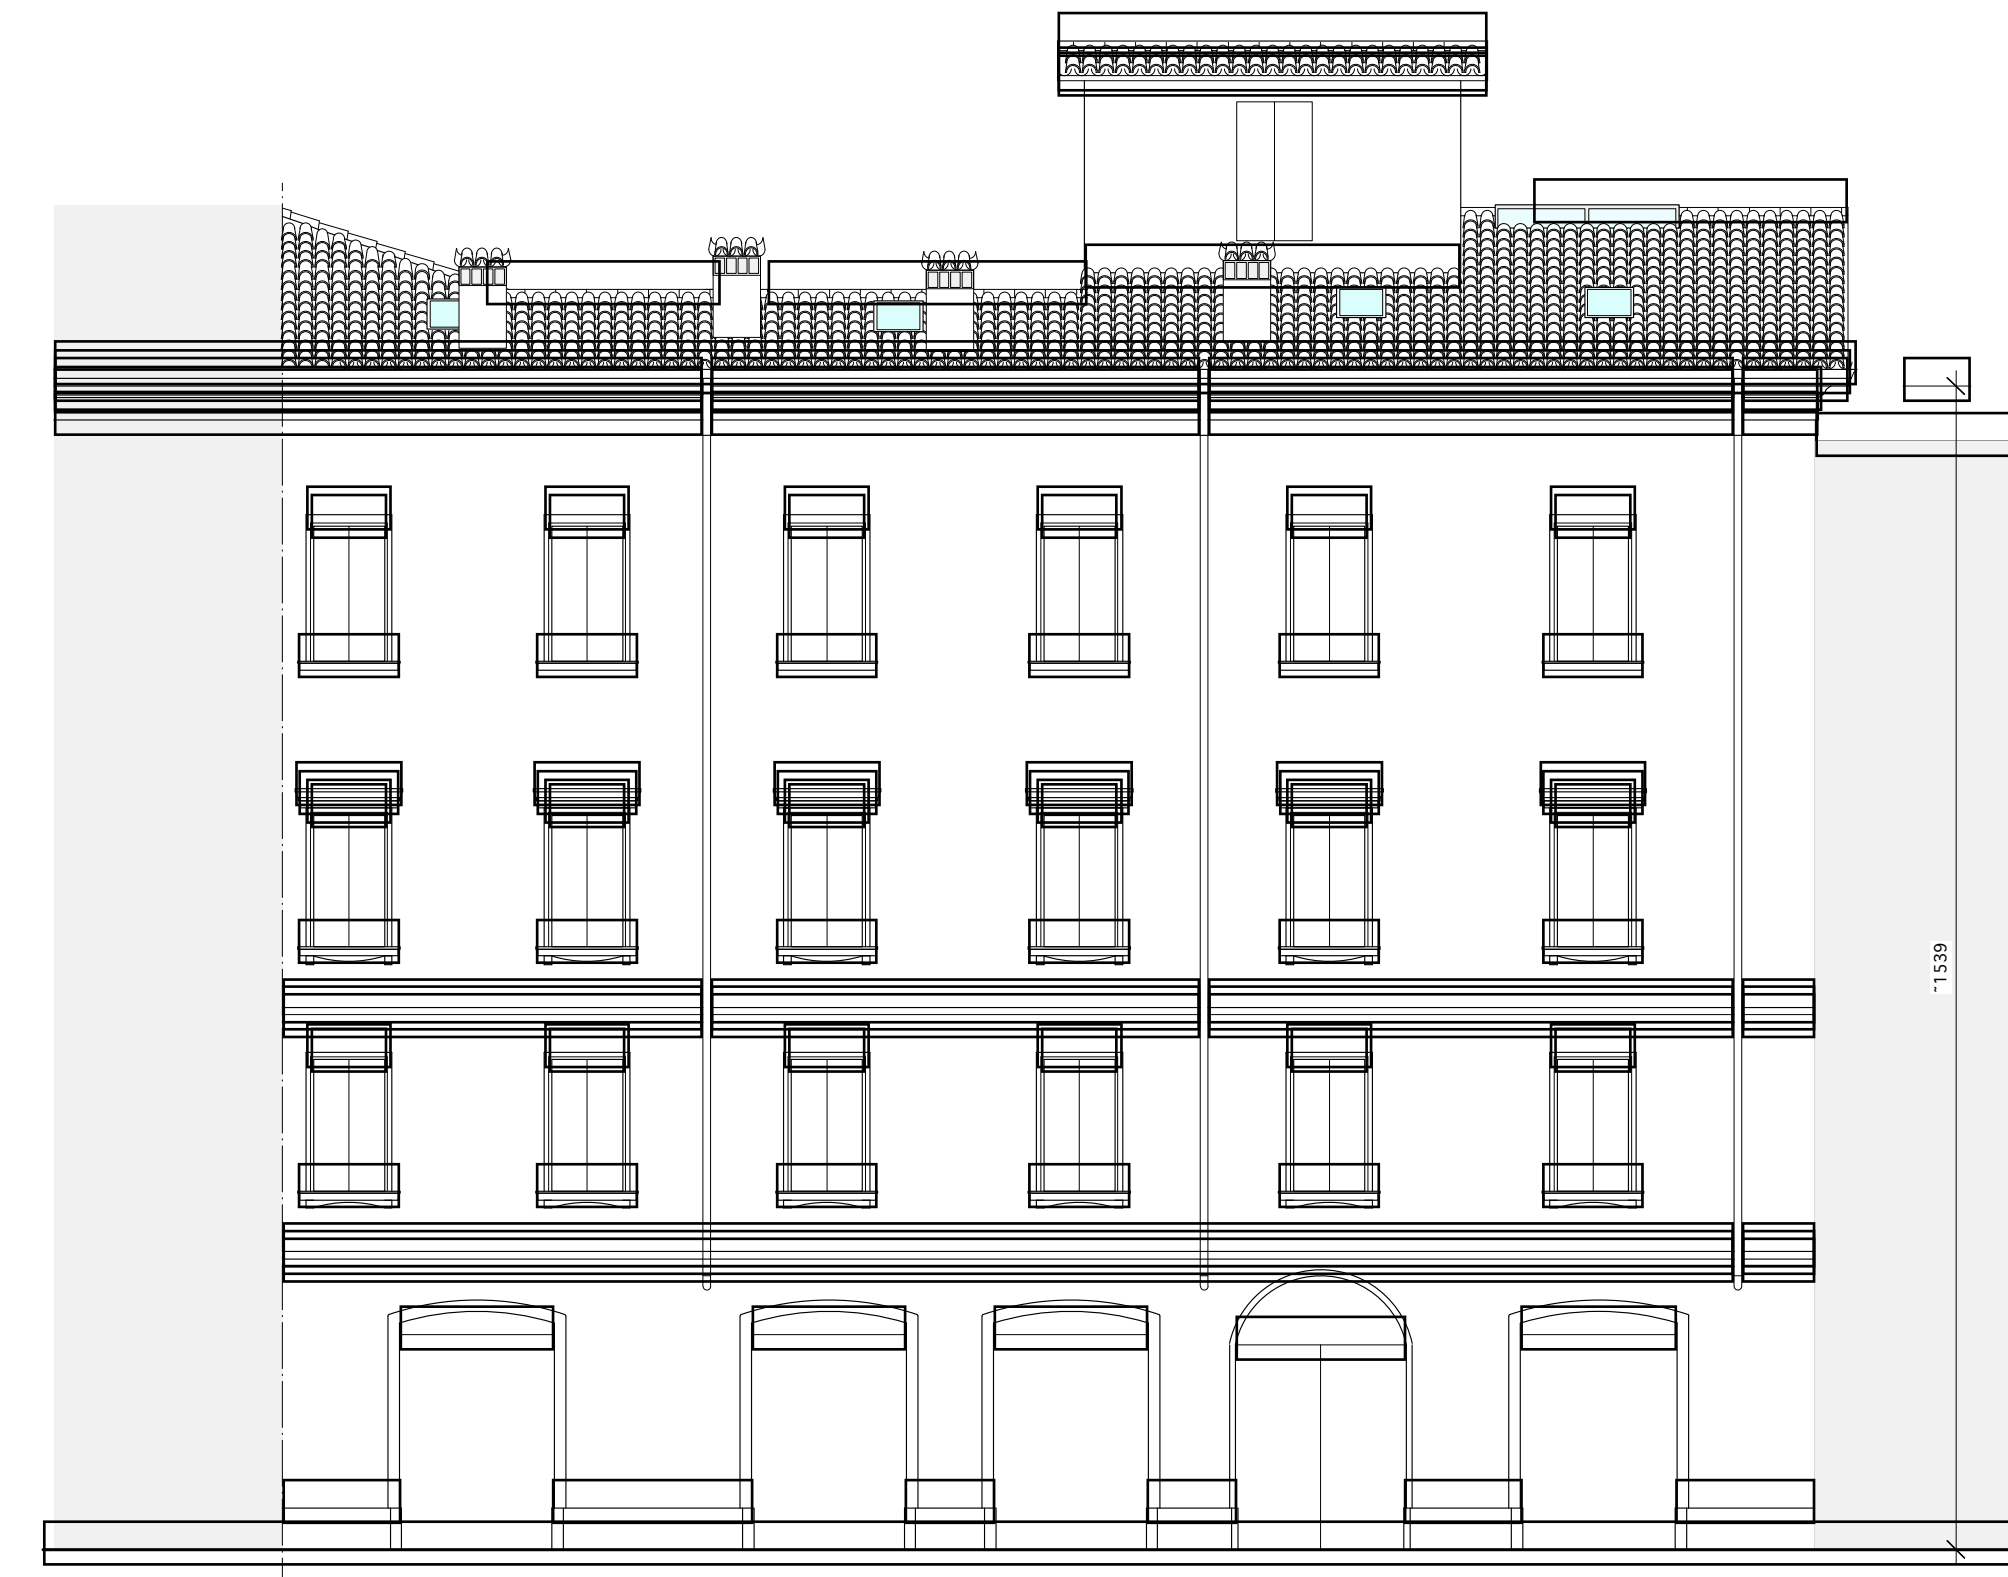


PROSPETTO SU VIA SARAGOZZA

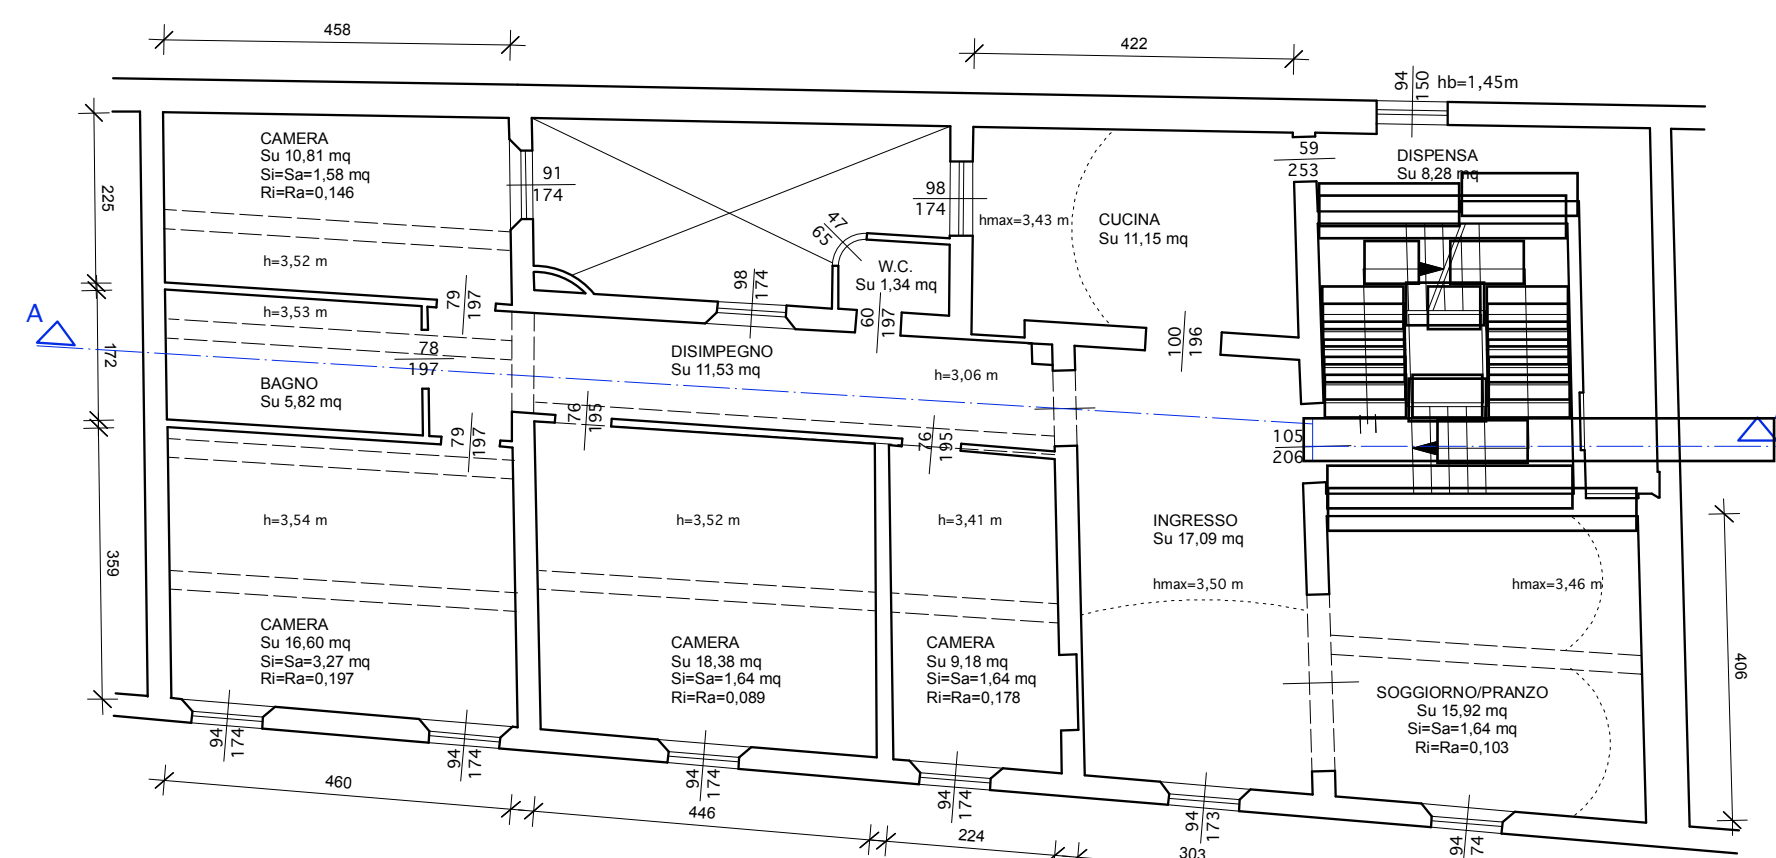


PIANO SECONDO
scala 1:100

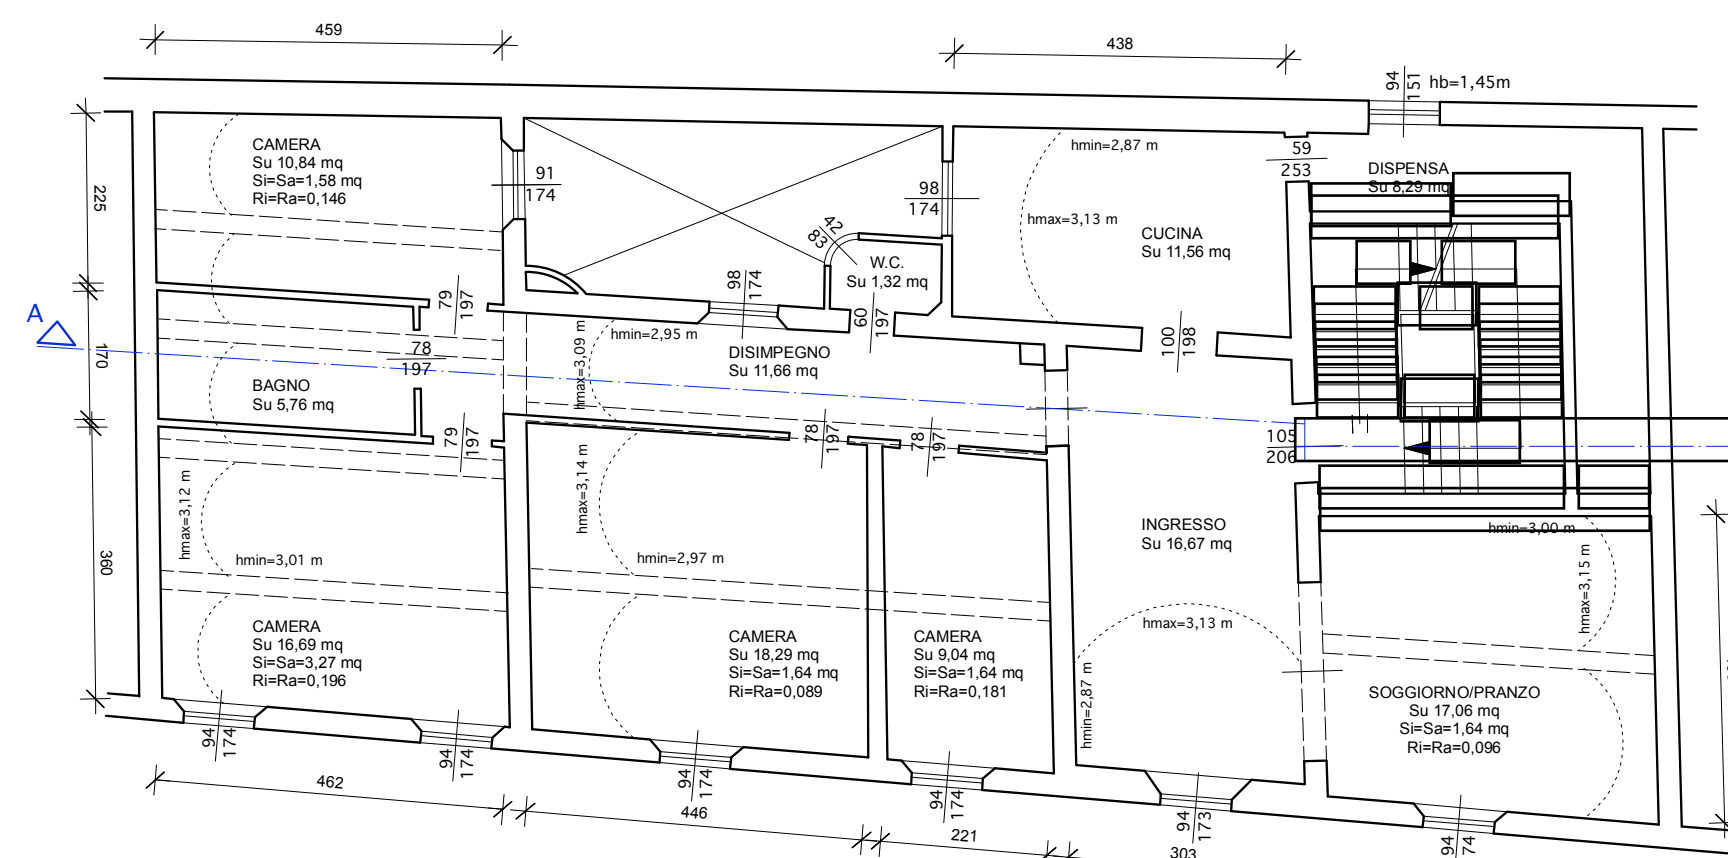


PIANO PRIMO
scala 1:100

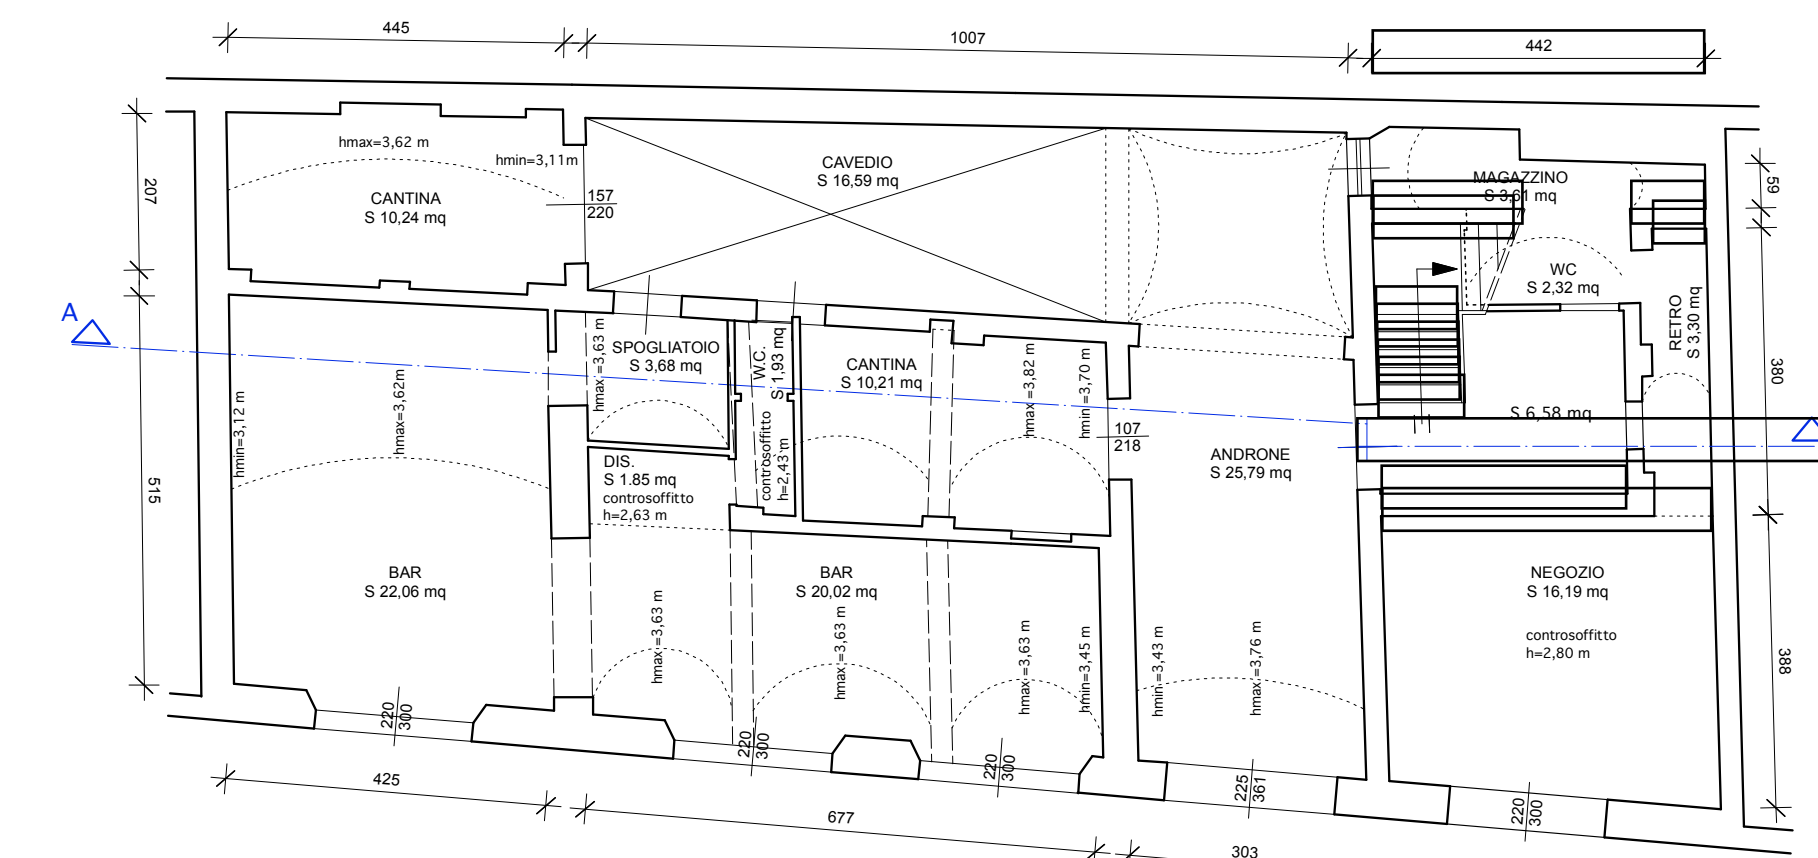


PIANO TERRA
scala 1:100

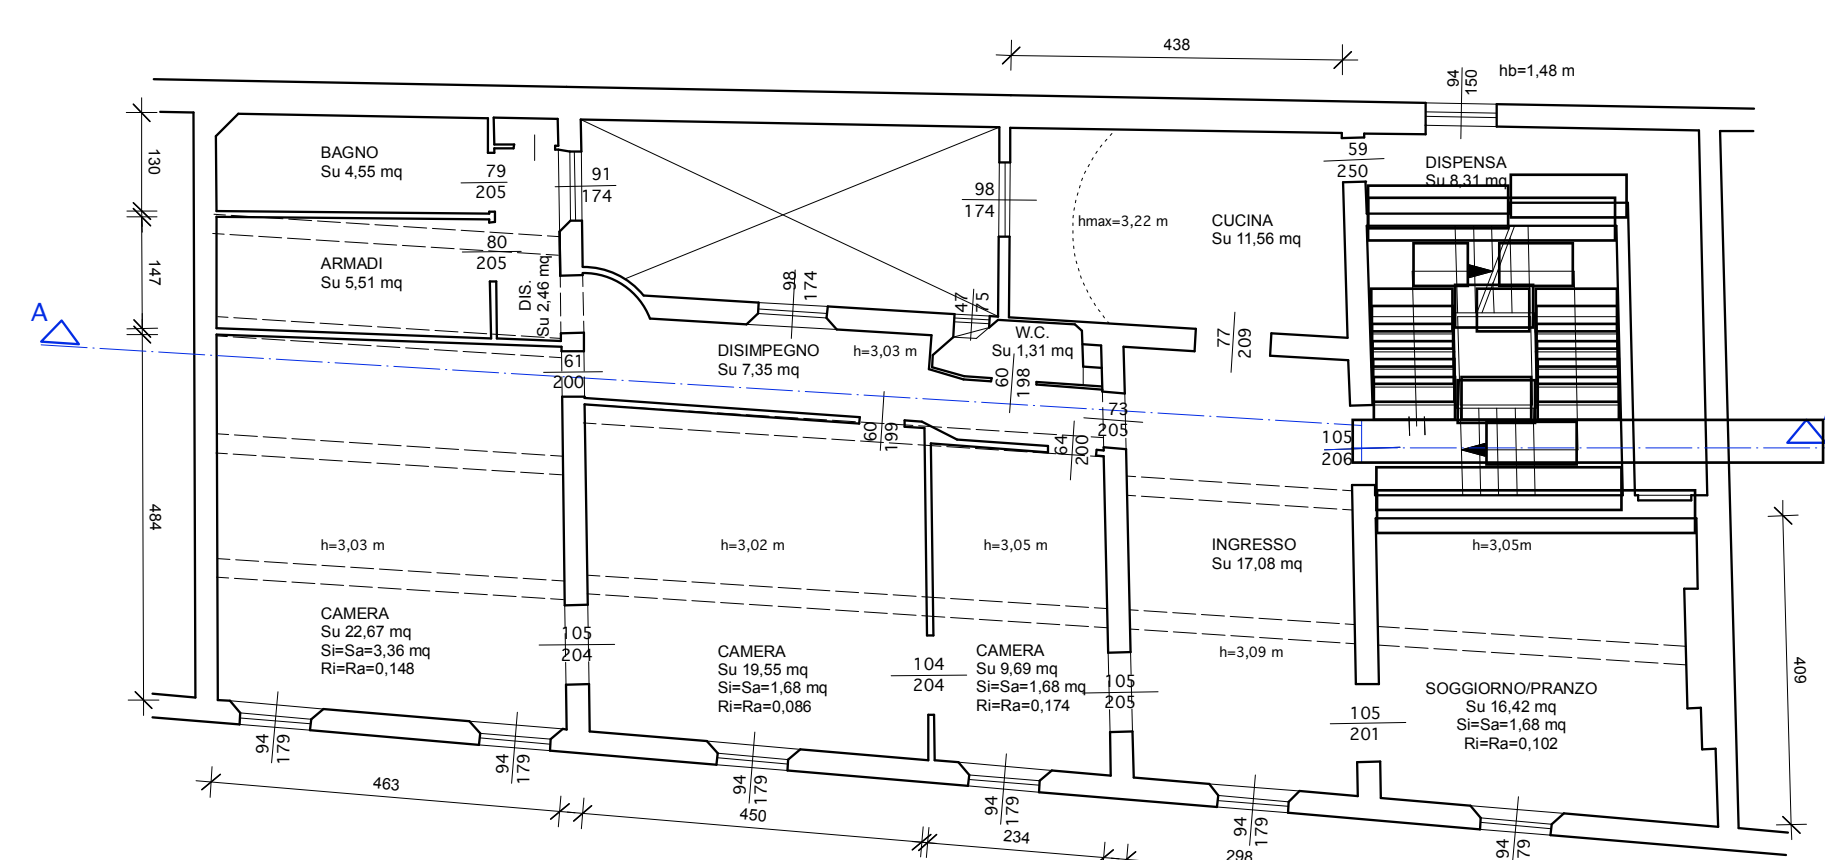

PIANO TERZO
scala 1:100

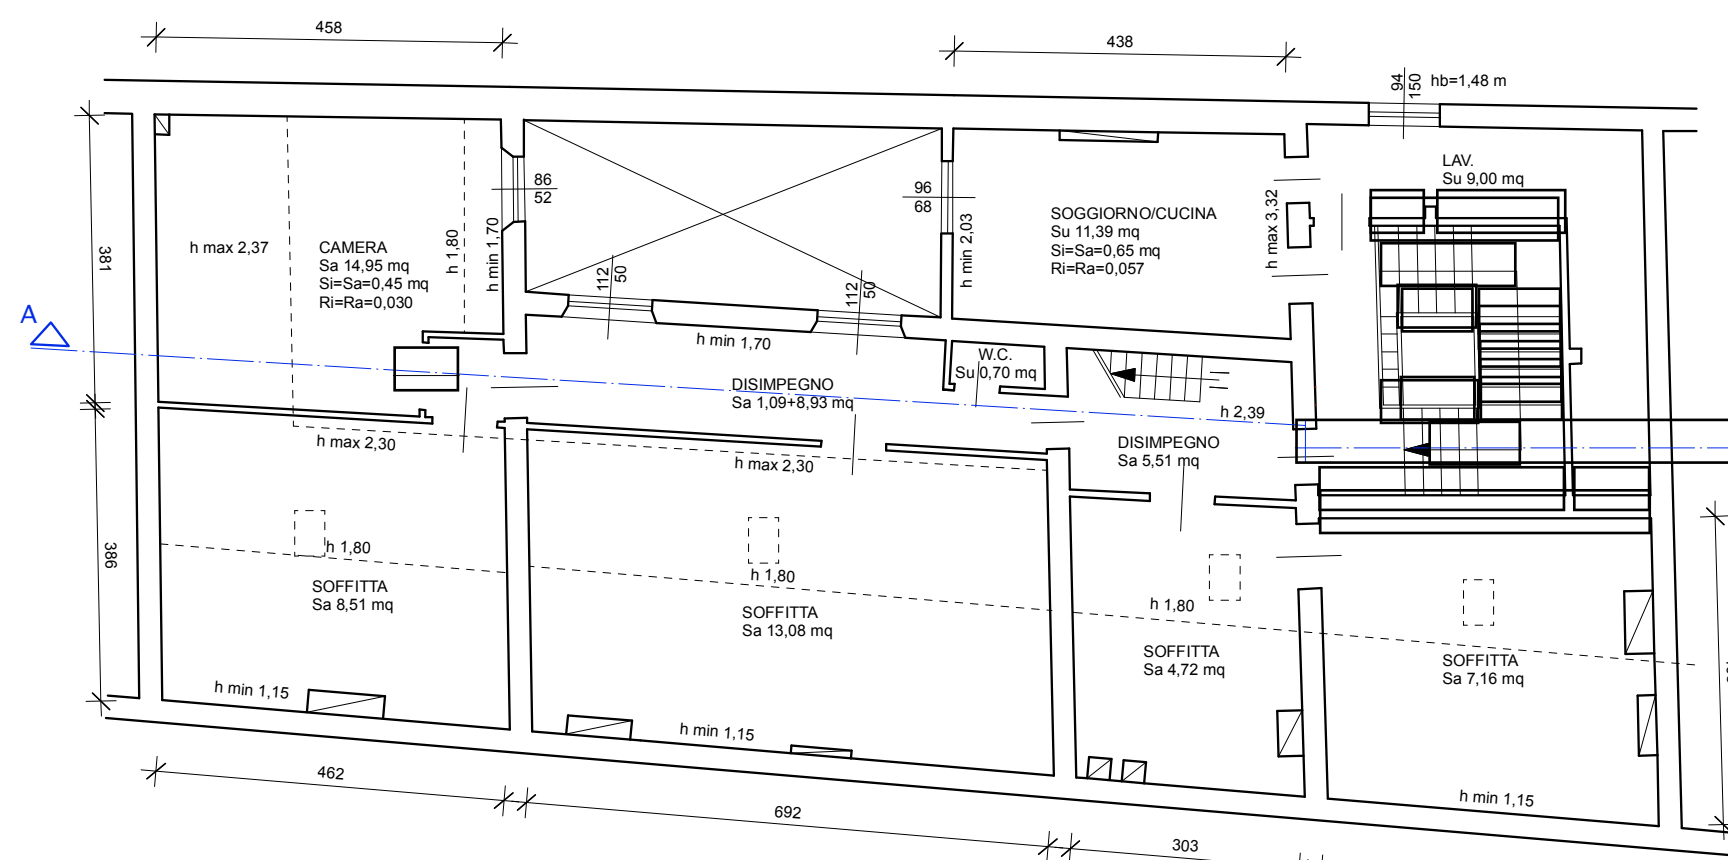

PIANO QUARTO
scala 1:100

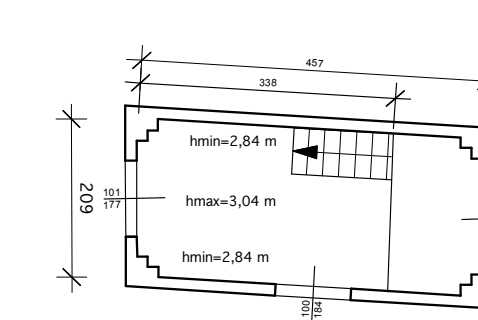

PIANO QUINTO
scala 1:100

SIMBOLO	ZONA	REVISIONE	DATA	APPROVATO DA
COMUNE DI MODENA				
COMMITTENTE: Immobiliare Saragozza S.r.l.				
TITOLO: MANUTENZIONE STRAORDINARIA CON CAMBIO DI DESTINAZIONE D'USO E MIGLIORAMENTO SISMICO DI EDIFICIO SITO IN VIA SARAGOZZA N.104				
TAVOLA: Stato Rilevato: piante, sezione e prospetto				
Disegnato da:		DATA:		TAVOLA N
		Gennaio 2022		1
Progettato da:		SCALA: 1:100		
Dott. Ing. GAMBUZZI AUGUSTO				
 STUDIO DI INGEGNERIA CIVILE Dott. Ing. Augusto Gambuzzi P.zza Manzoni n°4/3 - tel. 442156 - Modena				
A termini di legge ci riserviamo la proprietà di questo disegno con divieto di riprodurlo e di renderlo comunque noto a terzi senza nostra autorizzazione scritta				