


E=1673500

1 Particella: 20

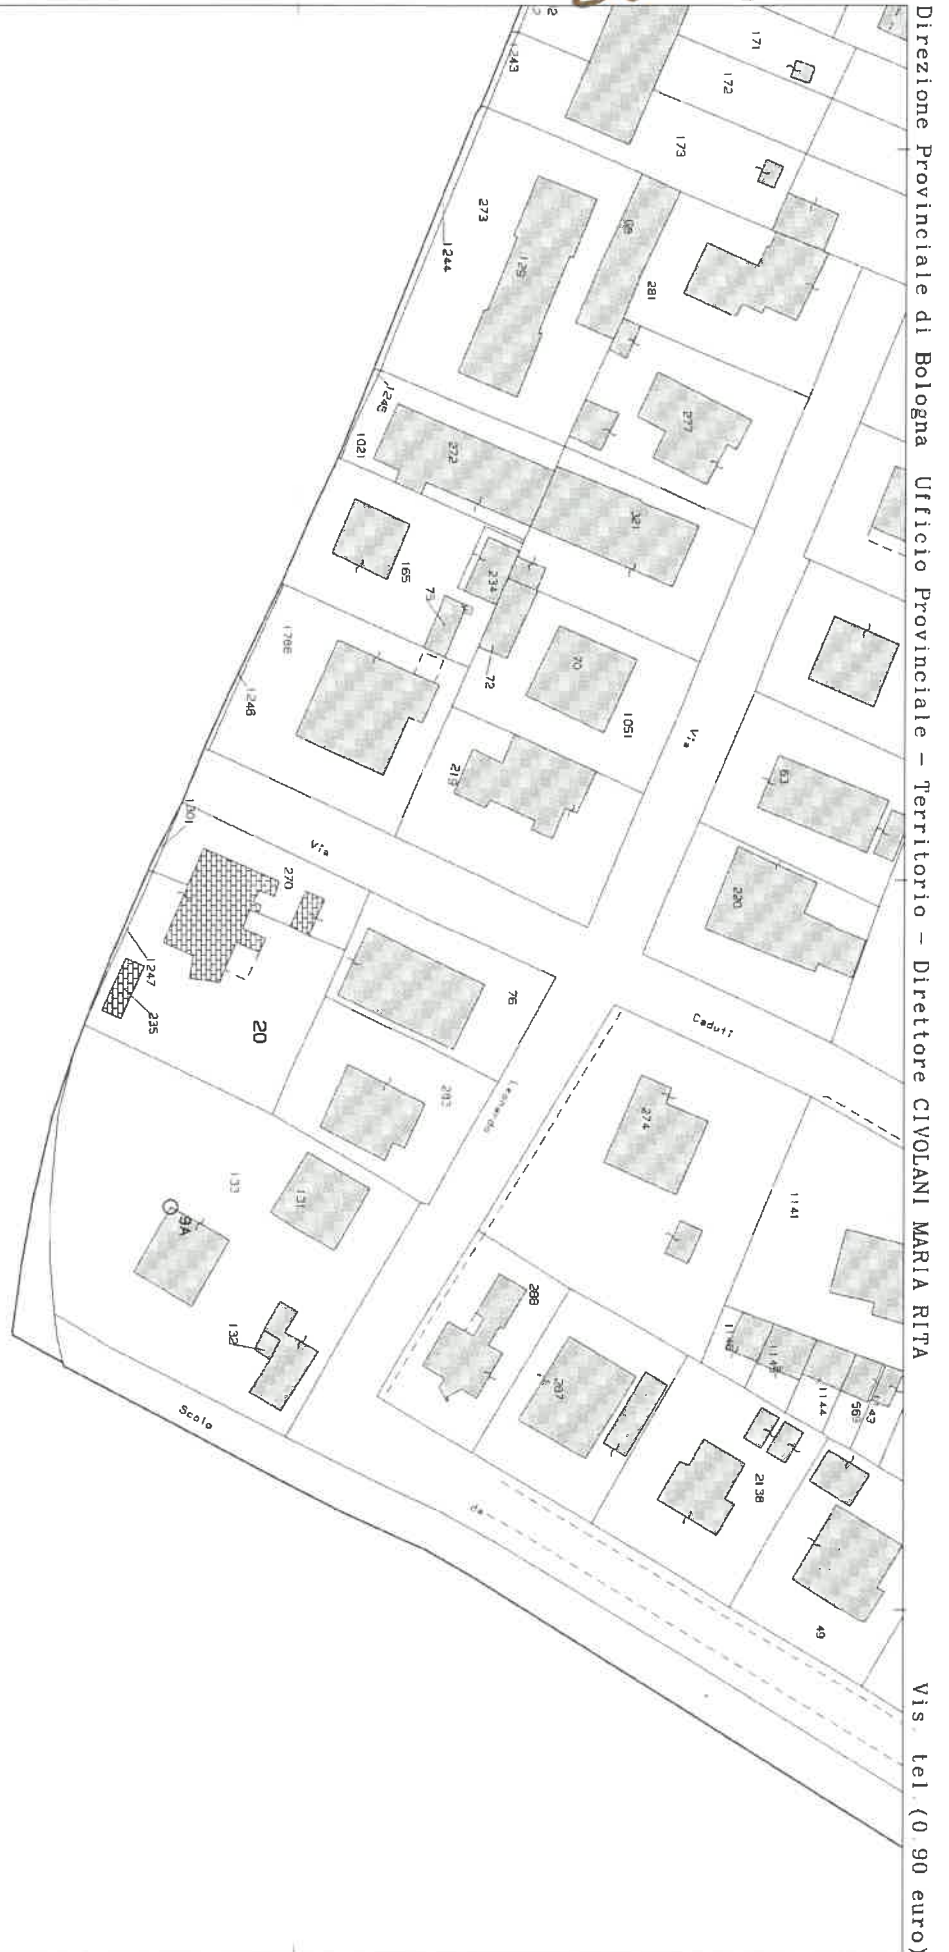

Direzione Provinciale di Bologna Ufficio Provinciale - Territorio - Direttore CIVOLANI MARIA RITA

Vis. tel. (0 90 euro)

De. 04

MODULARIO
F. Cat. 9.7. 200

MINISTERO DELLE FINANZE

DIREZIONE GENERALE DEL CATASTO E DEI SERVIZI TECNICI ERARIALI

MOD. B (Nuovo Catasto Edilizio Urbano)

Lire
15

172


NUOVO CATASTO EDILIZIO URBANO

(R. DECRETO-LEGE 13 APRILE 1949, N. 601)

Planimetria dell'immobile situato nel Comune di S. Giovanni in Persiceto Via Caduti del Lavoro

Ditta **SERRA** Lino n.d.S. Agata Bolognese. 14/9/1975 **SERRA** Antoniana S. Agata Bolognese. 13/5/1976

Allegata alla dichiarazione presentata all'Ufficio Tecnico Erariale di Bologna

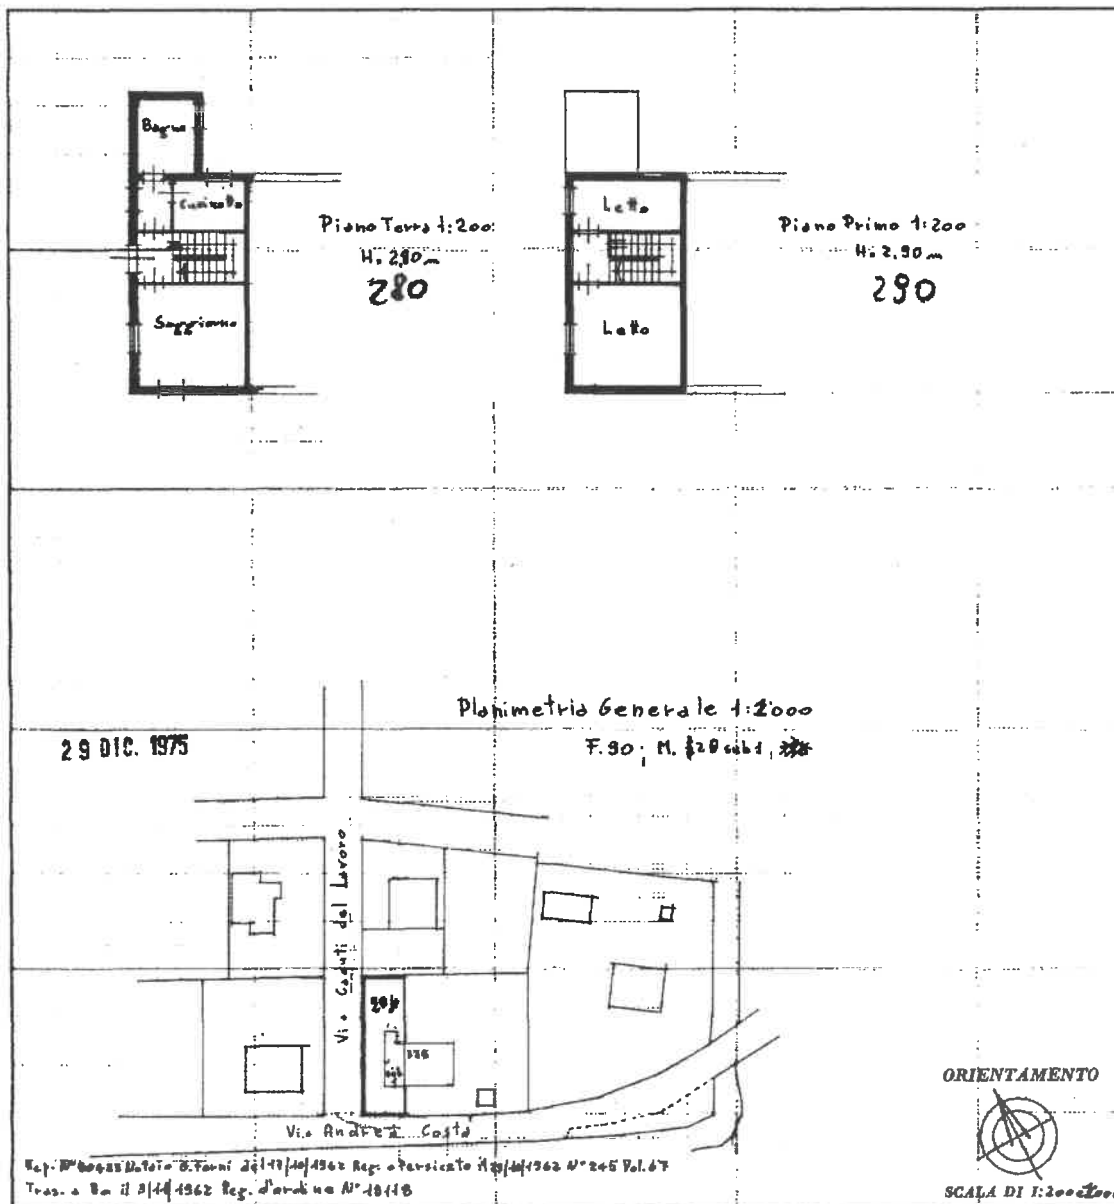

SPAZIO RISERVATO PER LE ANNOTAZIONI D'UFFICIO

DATA 13.5.1976
PROT. N° 4216

N° 1 sub 1
 ACCETTABILE

Dr. Ing. ANTONIO MORICI

Completato Via Guardia Nazionale 10 - 40137 Bologna

S. GIOVANNI in PERSICETO - Fotografa

Iscritto all'Albo Ingegneri di Bologna

della Provincia di Bologna N° 1602

DATA 29 DIC. 1975

Firma: Lino Serra

Ultima planimetria in atti

Data presentazione: 13/05/1976 - Data: 07/10/2019 - n. T225916 - Richiedente: NNTRRT60T23A944H

Totale schede: 1 - Formato di acquisizione: A3(297x420) - Formato stampa richiesto: A4(210x297)

DU. 04/A

824
MODULARIO
F. rig. rend. 487



MINISTERO DELLE FINANZE
DIREZIONE GENERALE DEL CATASTO E DEI SS.TT.EE.
CATASTO EDILIZIO URBANO (RDL 13-4-1939, n. 652)


MOD. BN (CEU)

LIRE
250

141
Planimetria di u.l.u. In Comune di S. GIOV. in PERSICETO via Caduti del Lavoro civ. 21

rimessa
H. 2.00

DEMOLITO

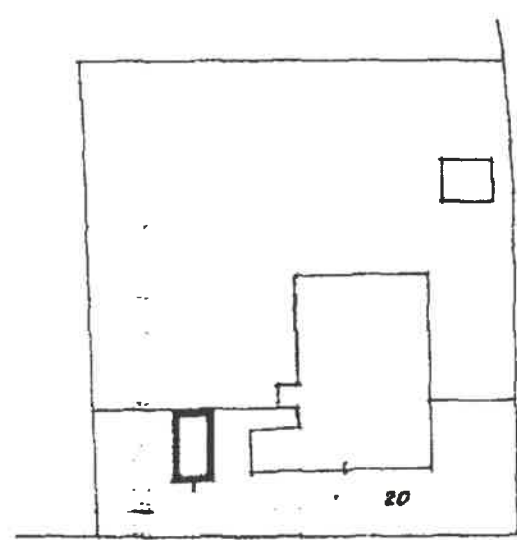

via caduti del lavoro

via A. Carlo

ORIENTAMENTO



SCALA DI 1:200

C 05218 24 MAR 1989

Dichiarazione di N.C. ☒
Ultima planimetria di situazione ☐

Completata dal Geom. COCCHI CESARE
(Titolo, cognome e nome)

RISERVATO ALL'UFFICIO


Data presentazione: 24/05/1989 - Data: 07/10/2019 - n. T225917 - Richiedente: NNTRRT60T23A944H

Totale schede: 1 - Formato di acquisizione: A4(210x297) - Formato stampa richiesto: A4(210x297)

n. 20 sub. 5 data 1/10/82 Firma [Signature]

Catasto dei Fabbricati - Situazione al 07/10/2019 - Comune di SAN GIOVANNI PERSICETO (G467) - < Foglio: 90 - Particella: 20 - Subalterno: 5 >
VIA CADUTI DEL LAVORO n. 21 piano: T.

NUEVO
 08.10.2019

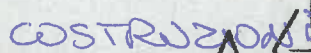Δε.07

BUONA

