


CONDOMINIO

CONDOMINIO

CONDOMINIO

cortile condominiale a cielo aperto

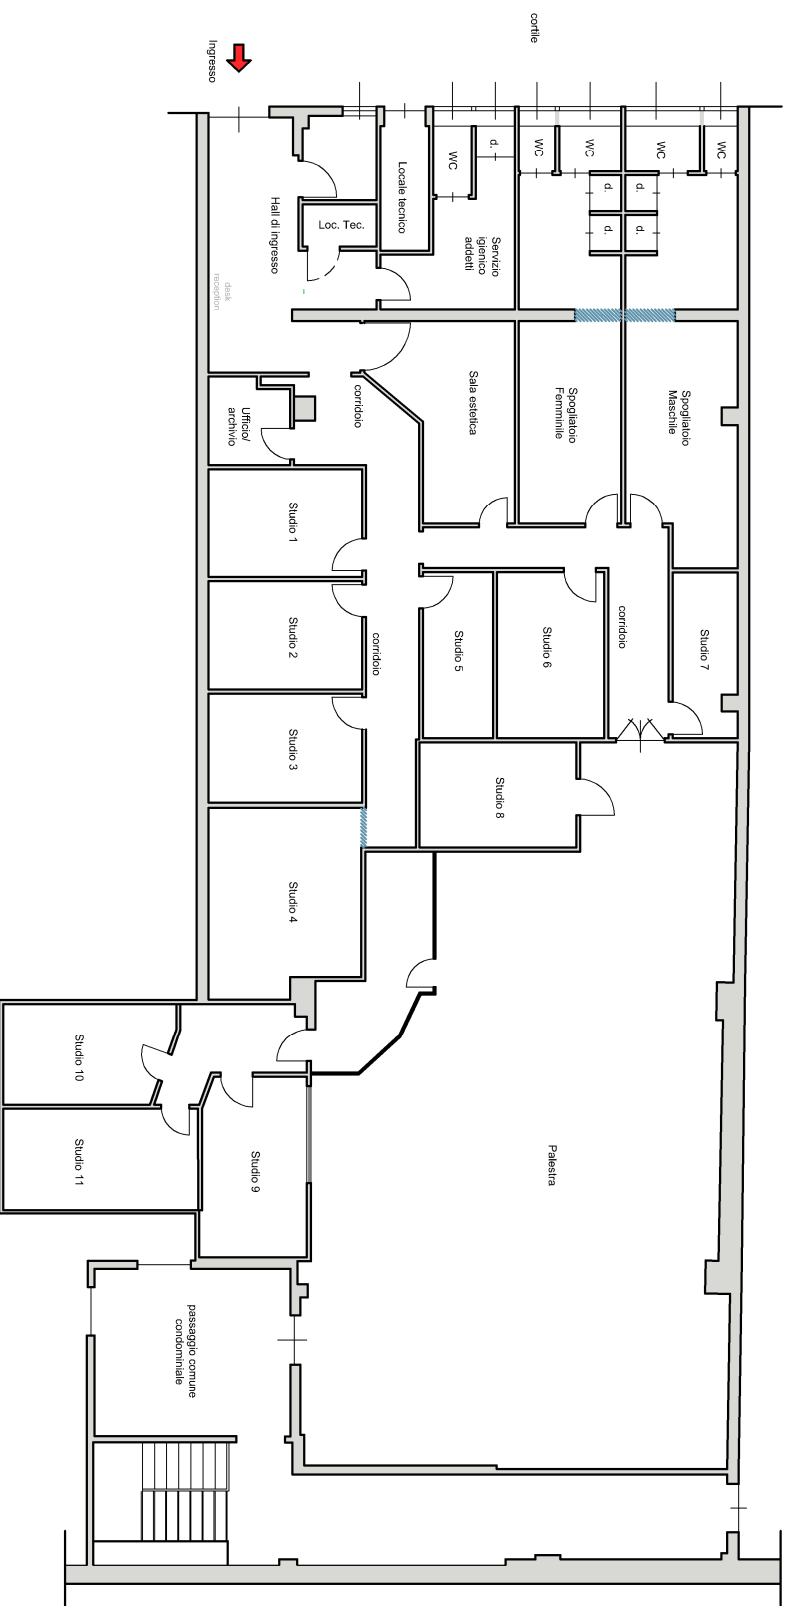

Comune di Torino (TO)

Via Arvier, 9/B - 10141 TORINO TO

Attività : **METHOD 2.0**

PLANIMETRIA GENERALE

TAV. 1

Data: 29/01/2021

Rev.: 01

Scala : 1 : 200

Firma per approvazione:

Russo Luca

Studio Associato QSA

Studio Associato QSA

Via Pacchiotti, 81 - Torino

Geom. Clervo Tommaso


Tel. 382.6387615

Mail: geomclervo@gmail.com

Arch. Gianotti Prati Piero

Tel. 338.2128718

Mail: pieno.pgn@gmail.com

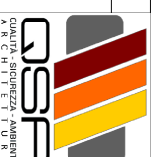

QUALITÀ, SICUREZZA, AMBIENTE
A. N. S. P. I. E. I. U. N. S.