



ELABORATO PLANIMETRICO	
Compilato da: Panicieri Giovanni	
Isoritto all'albo: Geometri	
Prov. Parma	N. 1665

Agenzia del Territorio
CATASTO FABBRICATI
Ufficio Provinciale di
Parma


Comune di Felino		Protocollo n. PR0191212 del 28/12/2004	
Sezione:	Foglio: 13	Particella: 73	Tipo Mappale n. del
Dimostrazione grafica dei subalterni			Scala 1 : 500

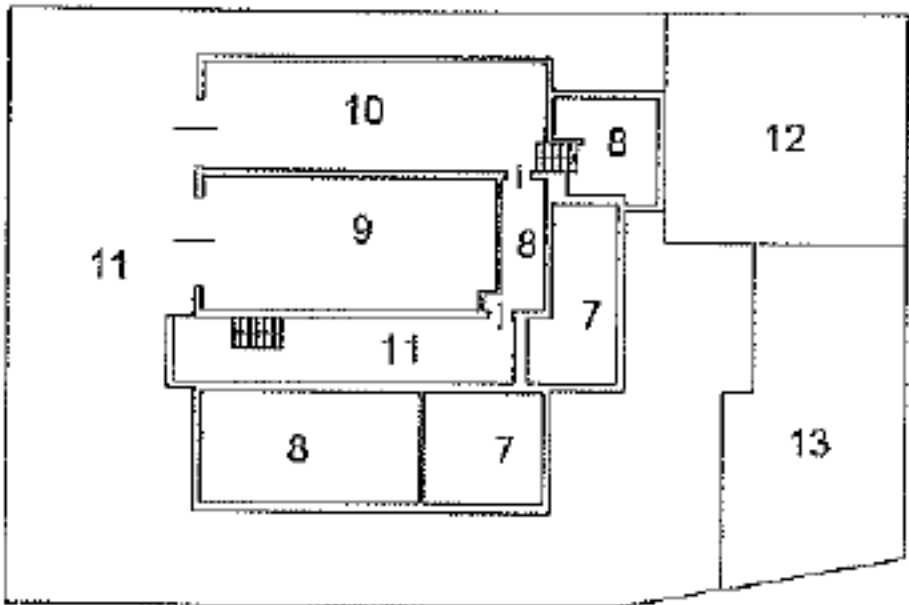


PIANO SEMINTERRATO

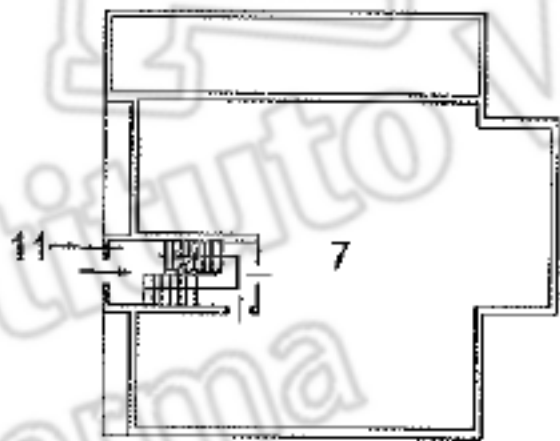

PIANO RIALZATO

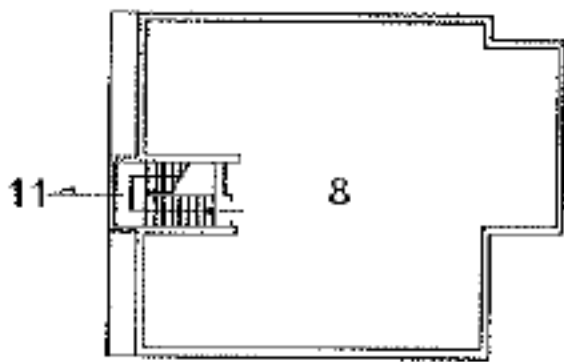

PIANO PRIMO

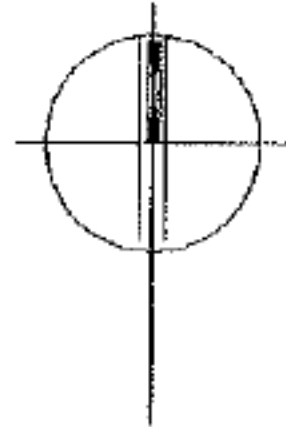

Ultima planimetria in atti

Data: 16/03/2022 - n. T47865 - Richiedente: Telematico

Totale schede: 1 - Formato di acquisizione: A4(210x297) - Formato stampa richiesto: A4(210x297) - Fattore di scala non utilizzabile

**Agenzia del Territorio
CATASTO FABBRICATI**
Ufficio Provinciale di
Parma

Dichiarazione protocollo n° 000191746 del 28/10/2003
Planimetria di u.i.u. in Comune di Felino
Via Marconi Guglielmo civ. 42

Identificativi Catastali:

Sessione:
Foglio: 13
Particella: 73
Subalterno: 7


Compilata da:
Pantolieri Giovanni

Iscritto all'albo:
Geometri


Prov. Parma

N. 1665


Scheda n. 1 Scala 1:200

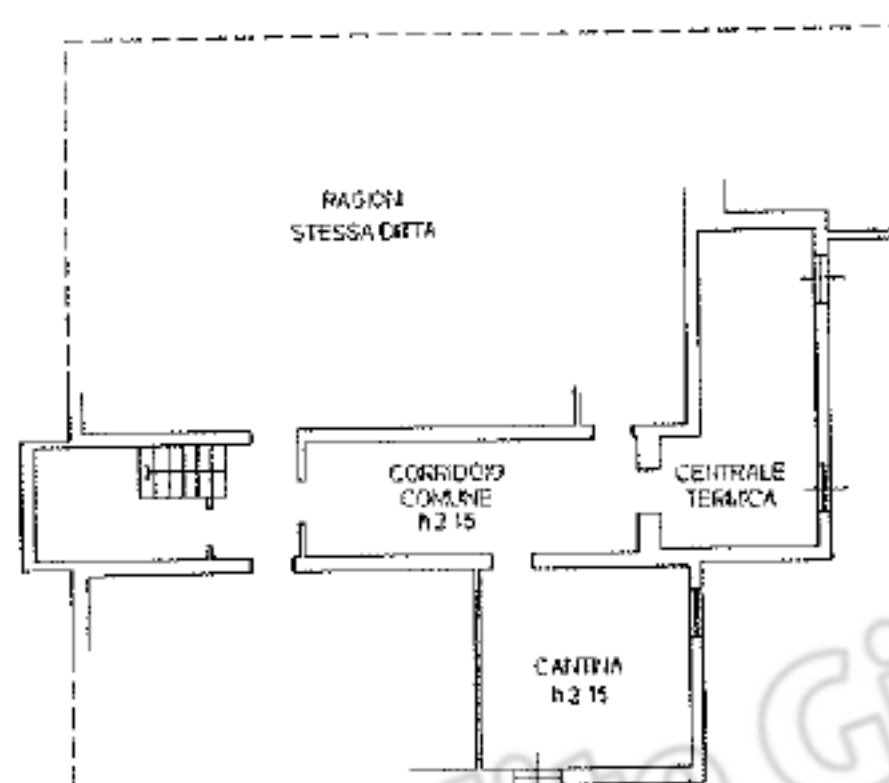

PIANO SEMINTERRATO

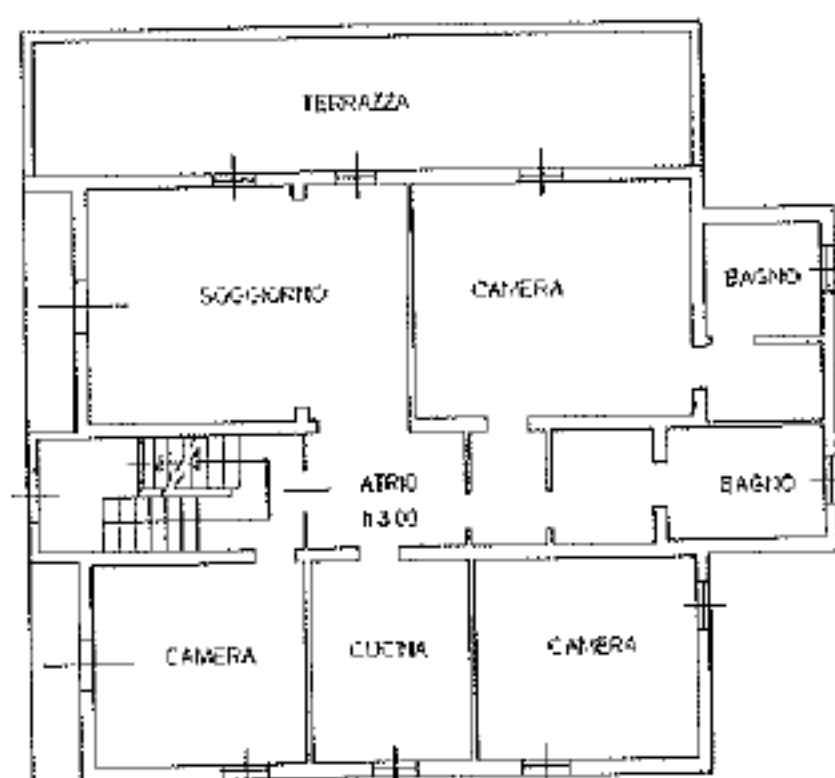

PIANO RIALZATO

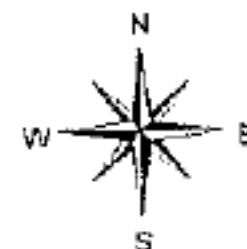


quad. 01

Curato dal Fabbricatore - Situazione al 16/03/2022 - Comune di FELINO (PS26) - < Foglio 13 - Particella 43 - Subalterno 7 >
VIA GUGLIELMO MARCONI n. 42 Piano T-S1


Agenzia del Territorio
CATASTO FABBRICATI
Ufficio Provinciale di
Parma

Dichiarazione protocollo n. 000191746 del 28/10/2003	
Planimetria di u.i.u. in Comune di Felino	
Via Marconi Guglielmo civ. 42	
Identificativi Catastali:	Compilata da:
Sezione:	Panicieri Giovanni
Foglio: 13	Iscritto all'albo:
Particella: 73	Geometri
Subalterno: 9	Prov. Parma N. 1665

Scheda n. 1 Scala 1:200

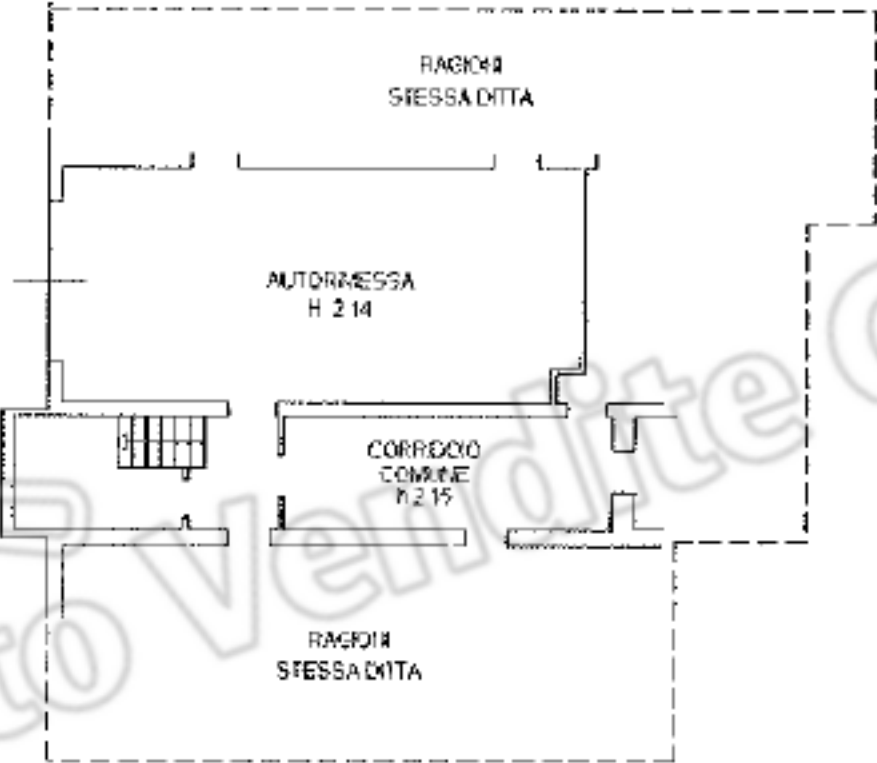

PIANO SEMINTERRATO

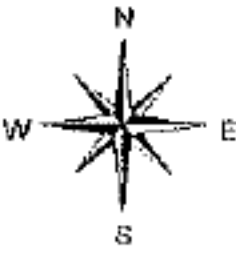

PIANO 01

Catasto dei Fabbricati - Situazione al 16/03/2022 - Comune di FELINO(D526) - < Foglio 13 - Particella 43 - Subalterno 9 >
VIA GUGLIELMO MARCONI n. 42 Piano S1

