

Agenzia delle Entrate
CATASTO FABBRICATI
Ufficio Provinciale di
La Spezia

Dichiarazione protocollo n. SP0026821 del 05/03/2015

Planimetria di u.i.u. in Comune di La Spezia

Via Del Molo

civ. 64/A

Identificativi Catastali:

Sezione:

Foglio: 46

Particella: 1387

Subalterno: 35

Compilata da:

Bovenzi Luca

Iscritto all'albo:

Geometri


Prov. La Spezia

N. 01569

Scheda n. 1

Scala 1:200

PIANO SECONDO

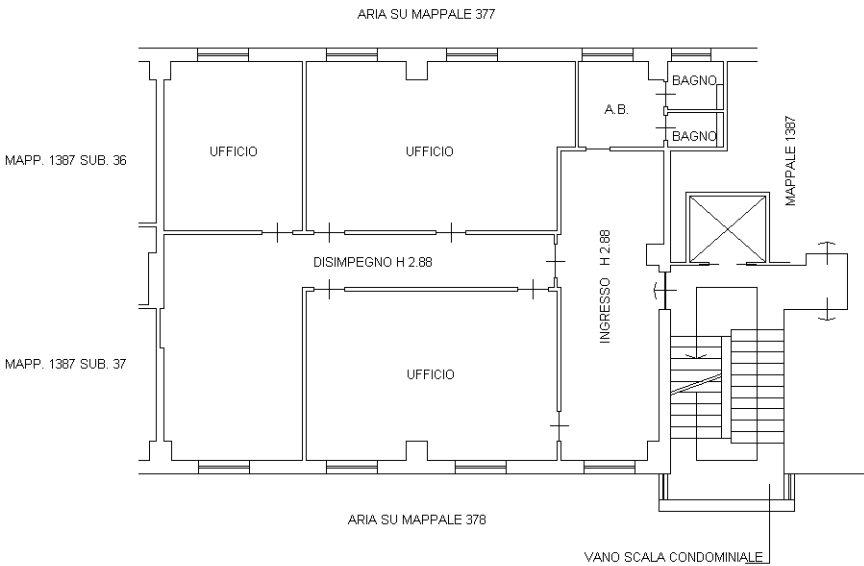

Catasto dei Fabbricati - Situazione al 09/03/2015 - Comune di LA SPEZIA (E463) - < Foglio: 46 - Particella: 1387 - Subalterno: 35 >
VIA DEL MOLO n. 64/A piano: 2;

Ultima planimetria in atti