


PLANIMETRIA GENERALE

Rapp. Grafica 1:150

LEGENDA:

- CONFINI CATASTALI PROPRIETÀ'
- RECINZIONE
- ▨ FABBRICATO
- POSTO AUTO

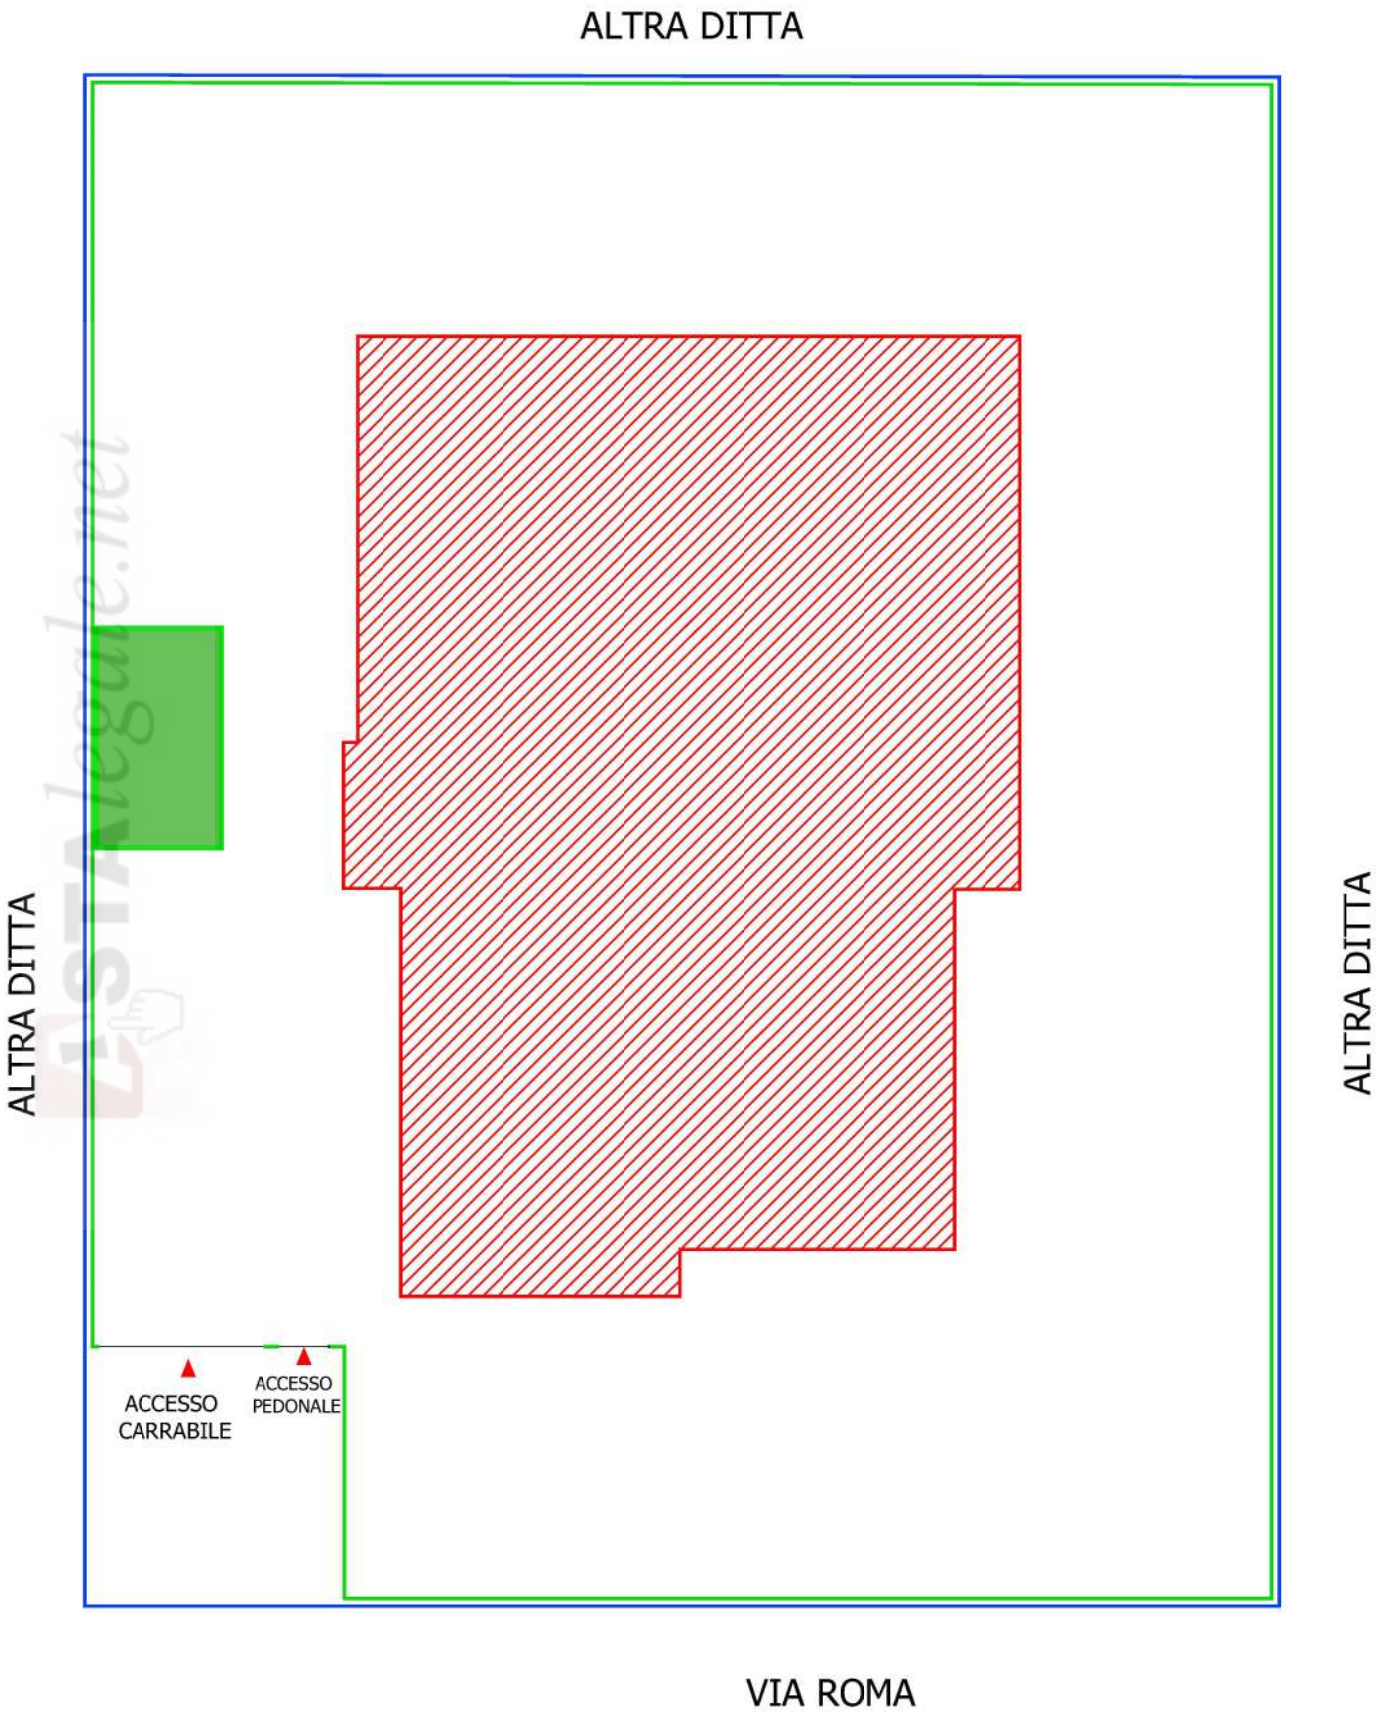

STATO DI FATTO RILEVATO IN SITO

Rapp. Grafica 1:100

All. D.2

PIANTA PIANO SECONDO (SOTTOTETTO)

