

**Agenzia del Territorio  
CATASTO FABBRICATI  
Ufficio Provinciale di  
Parma**

Dichiarazione protocollo n. 179047 del 07/10/2003

Planimetria di u.i.u. in Comune di Fidenza

Castione Marchesi

civ. 202

Identificativi Catastali:

Sezione:

Foglio: 13

Particella: 40

Subalterno: 7

Compilata da:

Mazzaschi Massimiliano

Iscritto all'albo:


Architetti

Prov. Parma


N. 566

Scheda n. 1


Scala 1:200

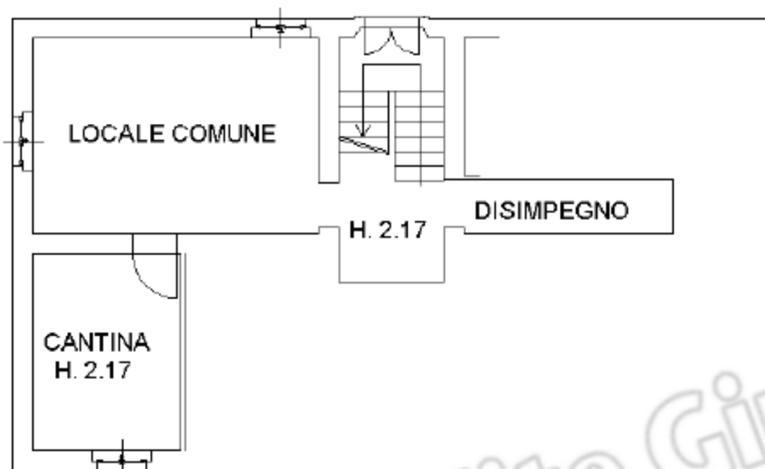

PIANO INTERRATO

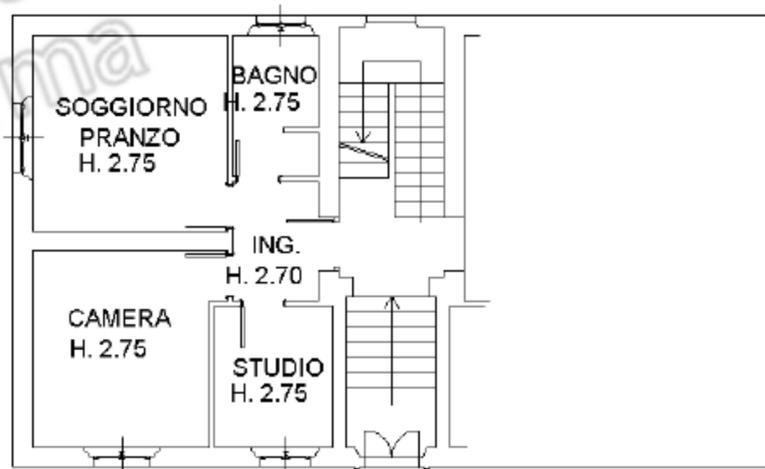

PIANO TERRA

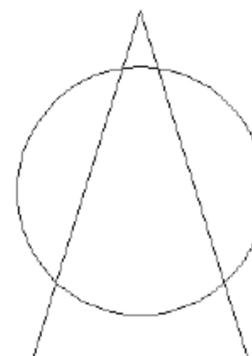

Istituto Vendite Giudiziarie  
Parma

Catasto dei Fabbricati - Situazione al 27/12/2019 - Comune di FIDENZA (B034) - < Foglio: 13 - Particella: 123 - Subalterno: 7 >  
STRADA DEL PORTONE n. 202 piano: S1-T;

Ultima planimetria in atti

Data: 27/12/2019 - n. T160774 - Richiedente: PRTCHR74L49G337X

Totale schede: 1 - Formato di acquisizione: A4(210x297) - Formato stampa richiesto: A4(210x297)

**Agenzia del Territorio  
CATASTO FABBRICATI  
Ufficio Provinciale di  
Parma**

Dichiarazione protocollo n. 179047 del 07/10/2003

Planimetria di u.i.u. in Comune di Fidenza

Castione Marchesi

civ. 202

Identificativi Catastali:

Sezione:

Foglio: 13

Particella: 40

Subalterno: 8

Compilata da:

Mazzaschi Massimiliano

Iscritto all'albo:


Architetti

Prov. Parma


N. 566

Scheda n. 1


Scala 1:200

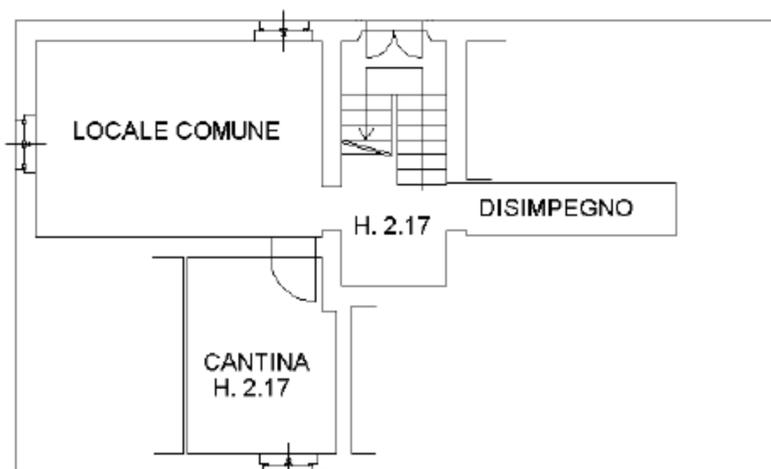

PIANO INTERRATO

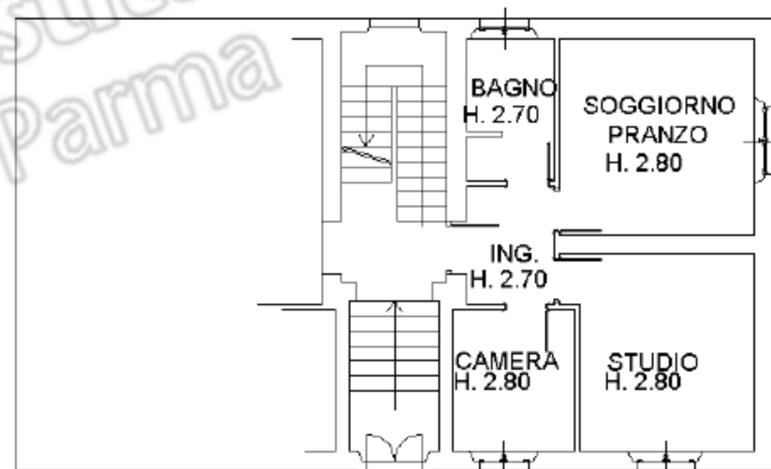

PIANO TERRA

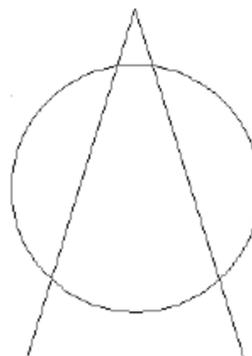

Ultima planimetria in atti

**Agenzia del Territorio  
CATASTO FABBRICATI  
Ufficio Provinciale di  
Parma**

Dichiarazione protocollo n. 179047 del 07/10/2003

Planimetria di u.i.u. in Comune di Fidenza

Castione Marchesi

civ. 202

Identificativi Catastali:

Sezione:

Foglio: 13

Particella: 40

Subalterno: 9

Compilata da:

Mazzaschi Massimiliano

Iscritto all'albo:


Architetti

Prov. Parma


N. 566

Scheda n. 1


Scala 1:200

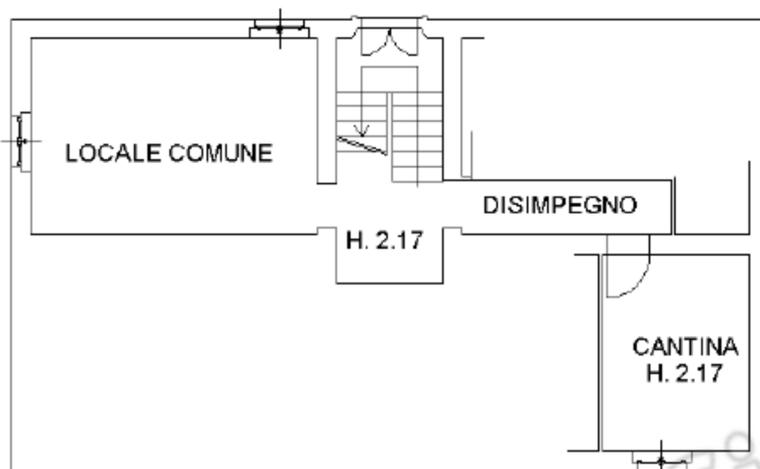

PIANO INTERRATO

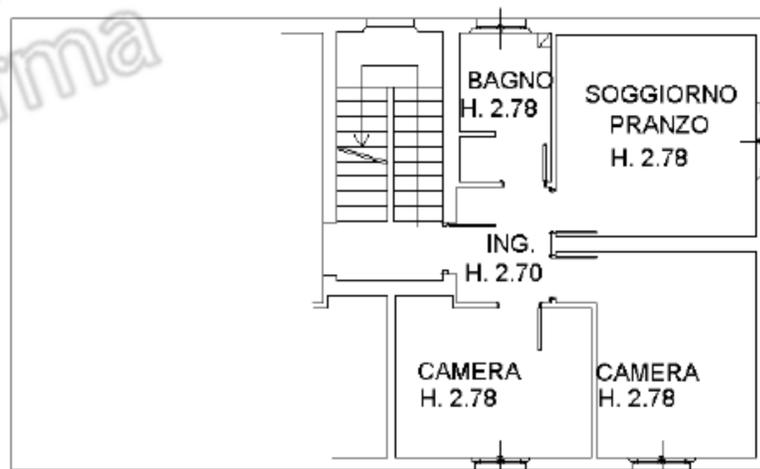

PIANO PRIMO

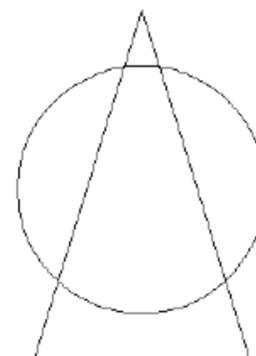

Istituto Vendite Giudiziarie  
Parma

Catasto dei Fabbricati - Situazione al 27/12/2019 - Comune di FIDENZA (B034) - < Foglio: 13 - Particella: 123 - Subalterno: 9 >  
STRADA DEL PORTONE n. 202 piano: S1-I;

Ultima planimetria in atti

Data: 27/12/2019 - n. T160776 - Richiedente: PRTCHR74L49G337X

Totale schede: 1 - Formato di acquisizione: A4(210x297) - Formato stampa richiesto: A4(210x297)

**Agenzia del Territorio  
CATASTO FABBRICATI  
Ufficio Provinciale di  
Parma**

Dichiarazione protocollo n. 179047 del 07/10/2003

Planimetria di u.i.u. in Comune di Fidenza

Castione Marchesi

civ. 202

Identificativi Catastali:

Sezione:

Foglio: 13

Particella: 40

Subalterno: 10

Compilata da:

Mazzaschi Massimiliano

Iscritto all'albo:


Architetti

Prov. Parma


N. 566

Scheda n. 1


Scala 1:200

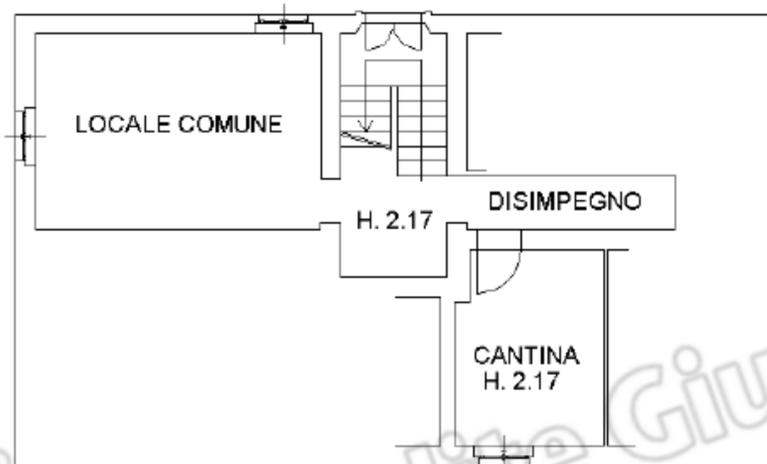

PIANO INTERRATO

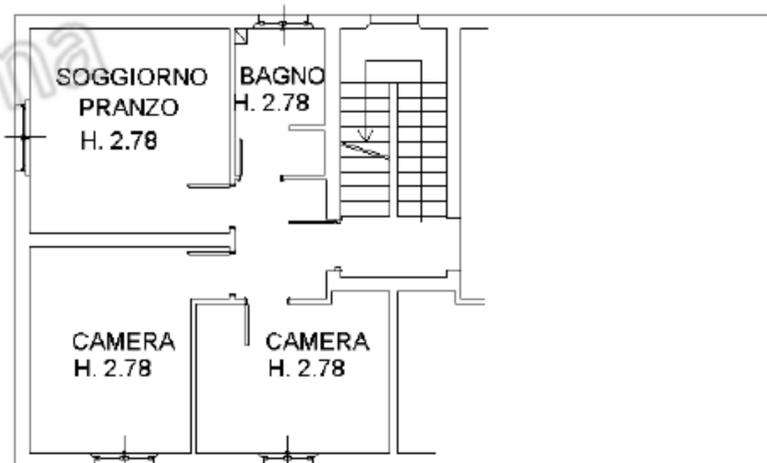

PIANO PRIMO

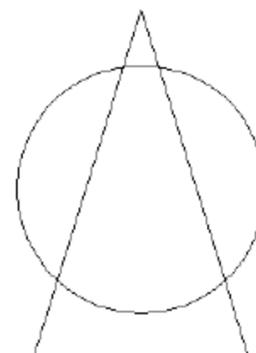

Istituto Vendite Giudiziarie  
Parma

Catasto dei Fabbricati - Situazione al 27/12/2019 - Comune di FIDENZA (B034) - < Foglio: 13 - Particella: 123 - Subalterno: 10 >  
STRADA DEL PORTONE n. 202 piano: S1-I;

Ultima planimetria in atti

Data: 27/12/2019 - n. T160777 - Richiedente: PRTCHR74L49G337X

Totale schede: 1 - Formato di acquisizione: A4(210x297) - Formato stampa richiesto: A4(210x297)

**Agenzia del Territorio  
CATASTO FABBRICATI  
Ufficio Provinciale di  
Parma**

Dichiarazione protocollo n. 179047 del 07/10/2003

Planimetria di u.i.u. in Comune di Fidenza

Castione Marchesi

civ. 202

Identificativi Catastali:

Sezione:

Foglio: 13

Particella: 40

Subalterno: 11

Compilata da:

Mazzaschi Massimiliano

Iscritto all'albo:


Architetti

Prov. Parma


N. 566

Scheda n. 1


Scala 1:200

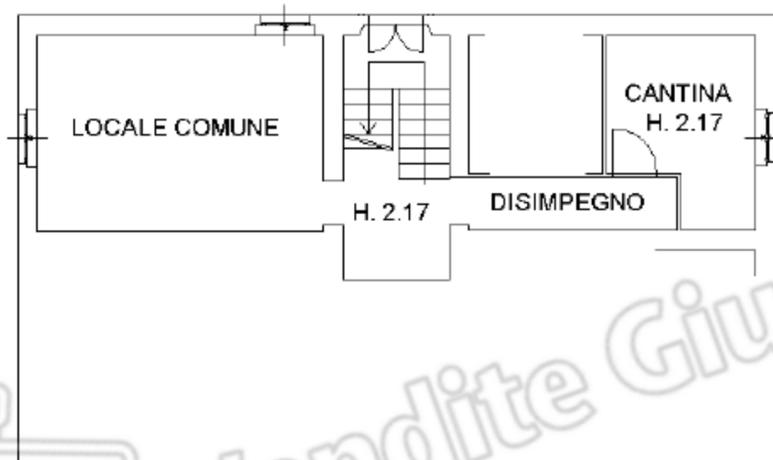

PIANO INTERRATO

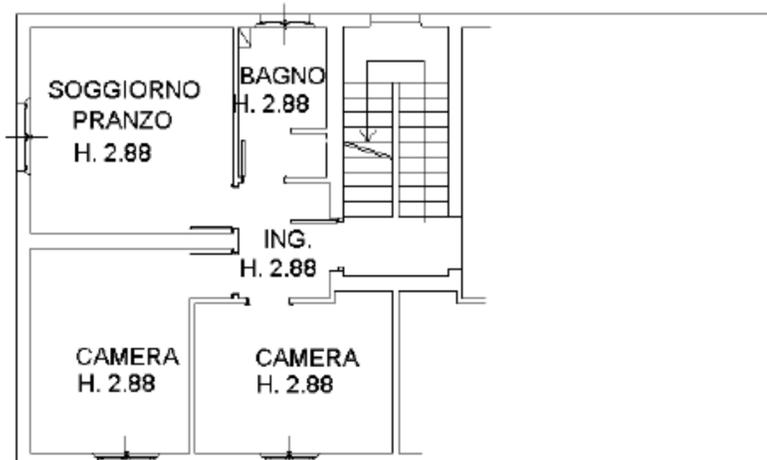

PIANO SECONDO

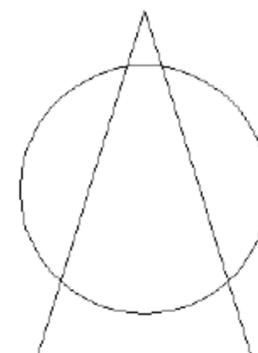

Istituto Vendite Giudiziarie  
Parma

Catasto dei Fabbricati - Situazione al 27/12/2019 - Comune di FIDENZA (B034) - < Foglio: 13 - Particella: 123 - Subalterno: 11 >  
STRADA DEL PORTONE n. 202 piano: S1-2;

Ultima planimetria in atti

Data: 27/12/2019 - n. T160778 - Richiedente: PRTCHR74L49G337X

Totale schede: 1 - Formato di acquisizione: A4(210x297) - Formato stampa richiesto: A4(210x297)

**Agenzia del Territorio  
CATASTO FABBRICATI  
Ufficio Provinciale di  
Parma**

Dichiarazione protocollo n. 179047 del 07/10/2003

Planimetria di u.i.u. in Comune di Fidenza

Castione Marchesi

civ. 202

Identificativi Catastali:

Sezione:

Foglio: 13

Particella: 40

Subalterno: 12

Compilata da:

Mazzaschi Massimiliano

Iscritto all'albo:

Architetti

Prov. Parma


N. 566

Scheda n. 1


Scala 1:200



PIANO INTERRATO

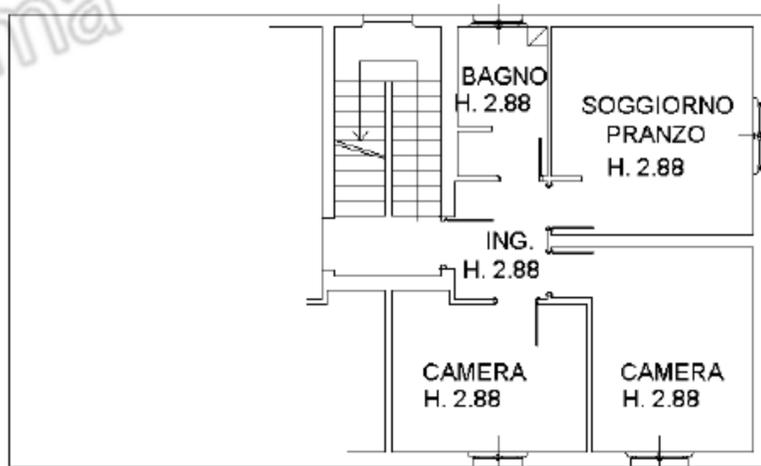

PIANO SECONDO

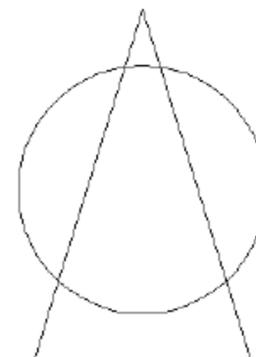

Istituto Vendite Giudiziarie  
Parma

Catasto dei Fabbricati - Situazione al 27/12/2019 - Comune di FIDENZA (B034) - < Foglio: 13 - Particella: 123 - Subalterno: 12 >  
STRADA DEL PORTONE n. 202 piano: S1-2;

Ultima planimetria in atti

Data: 27/12/2019 - n. T160773 - Richiedente: PRTCHR74L49G337X

Totale schede: 1 - Formato di acquisizione: A4(210x297) - Formato stampa richiesto: A4(210x297)