




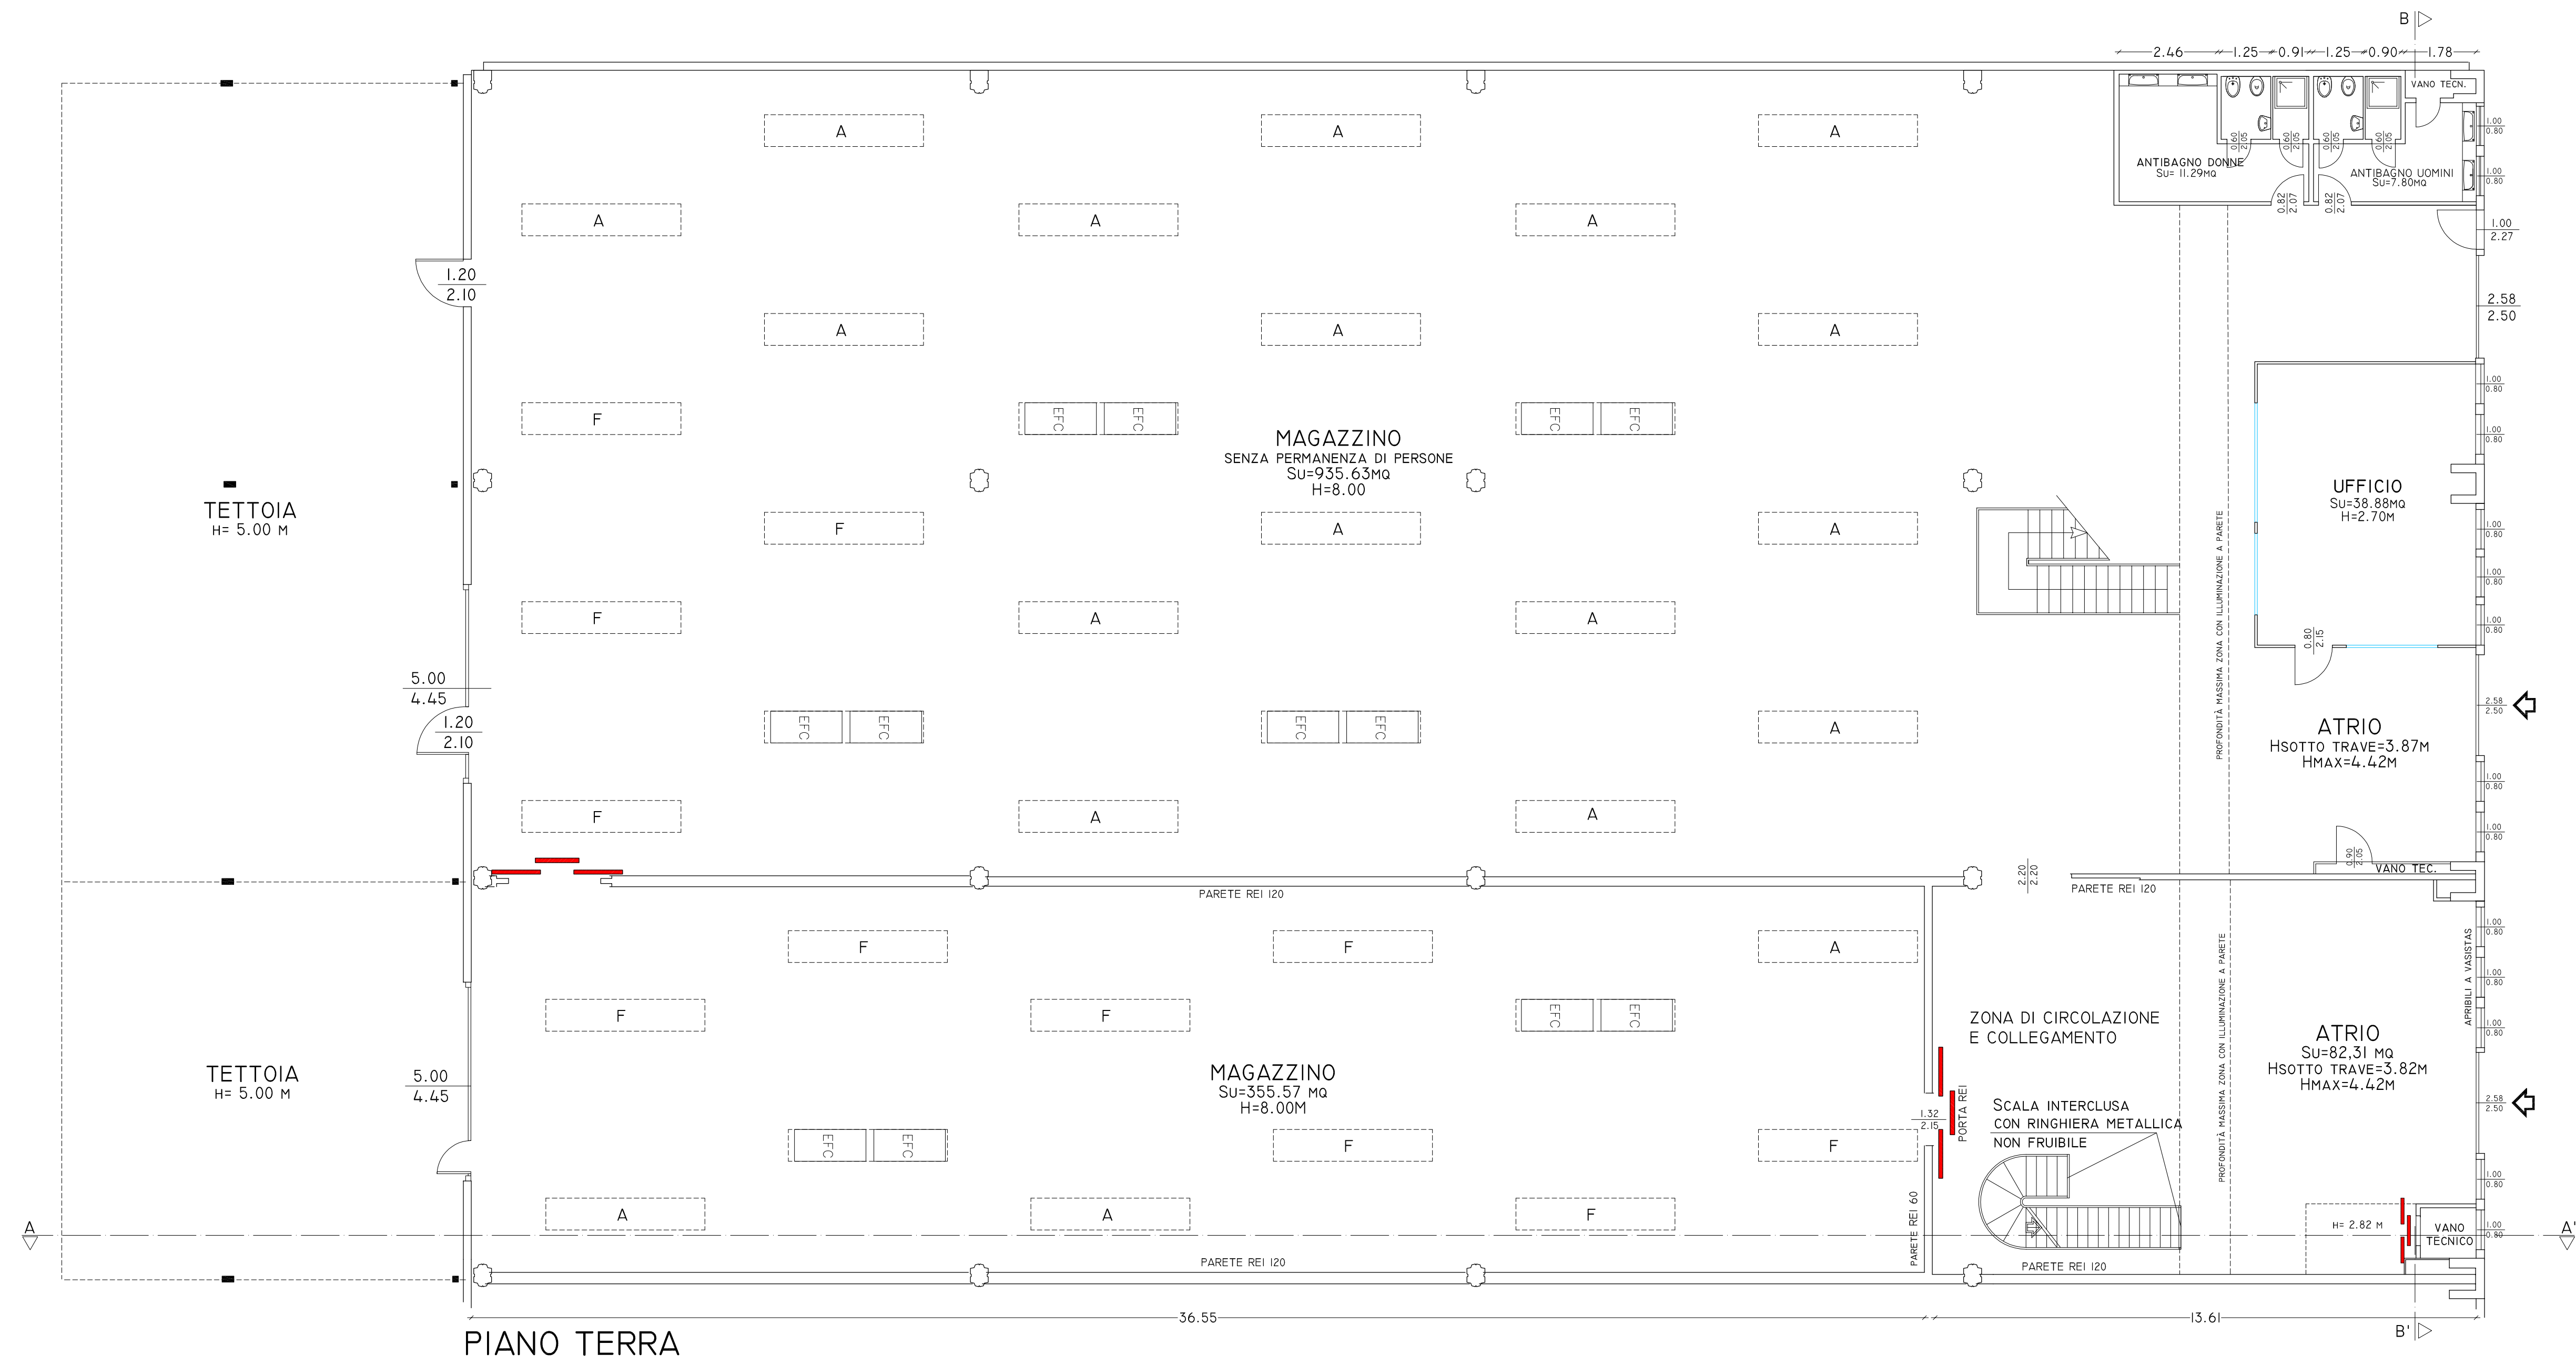


PIANO TERRA

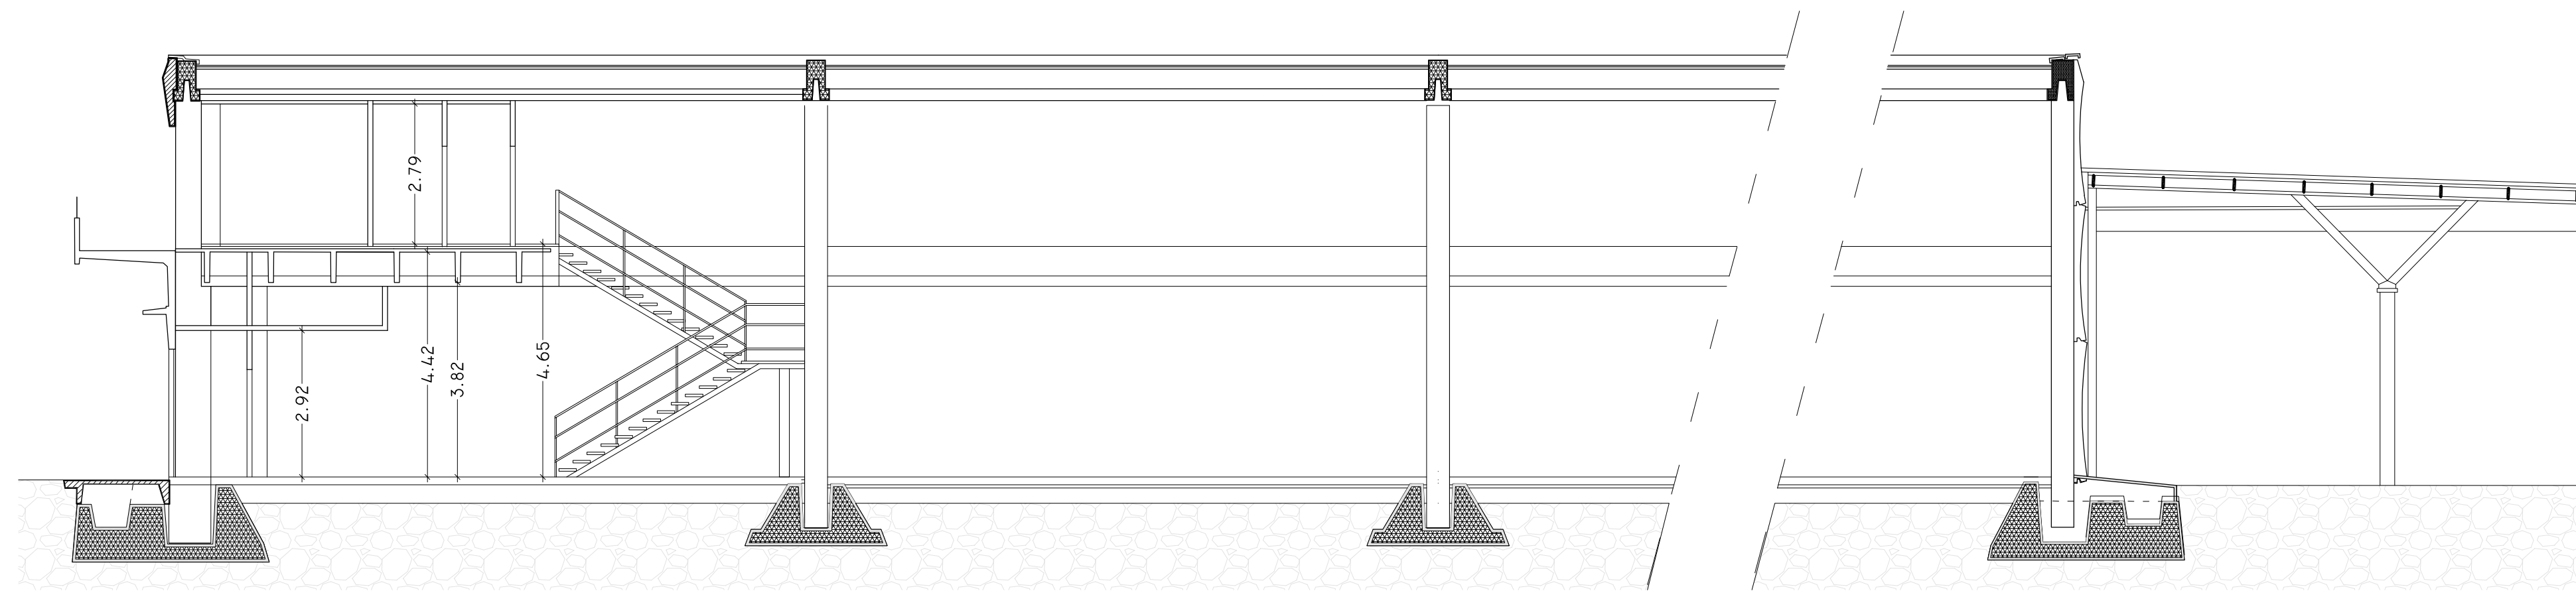


SEZIONE A-A'

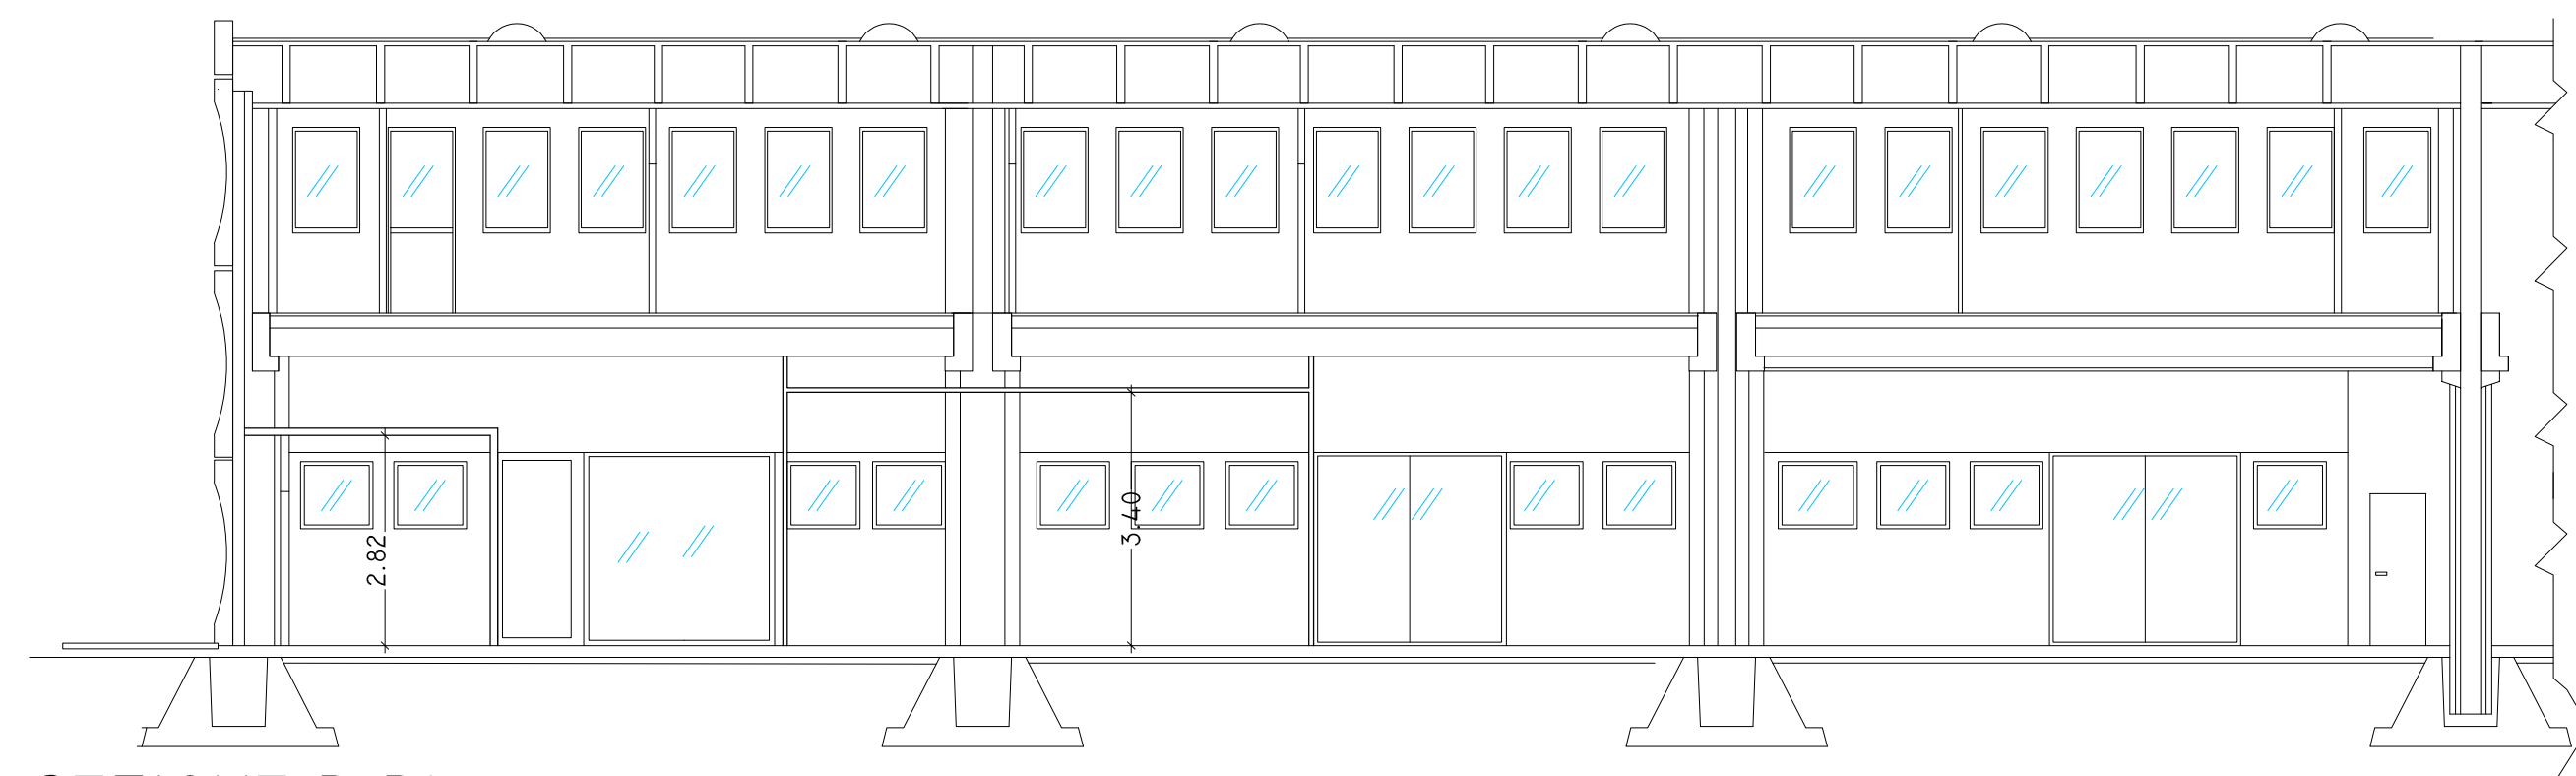


SEZIONE B-B'

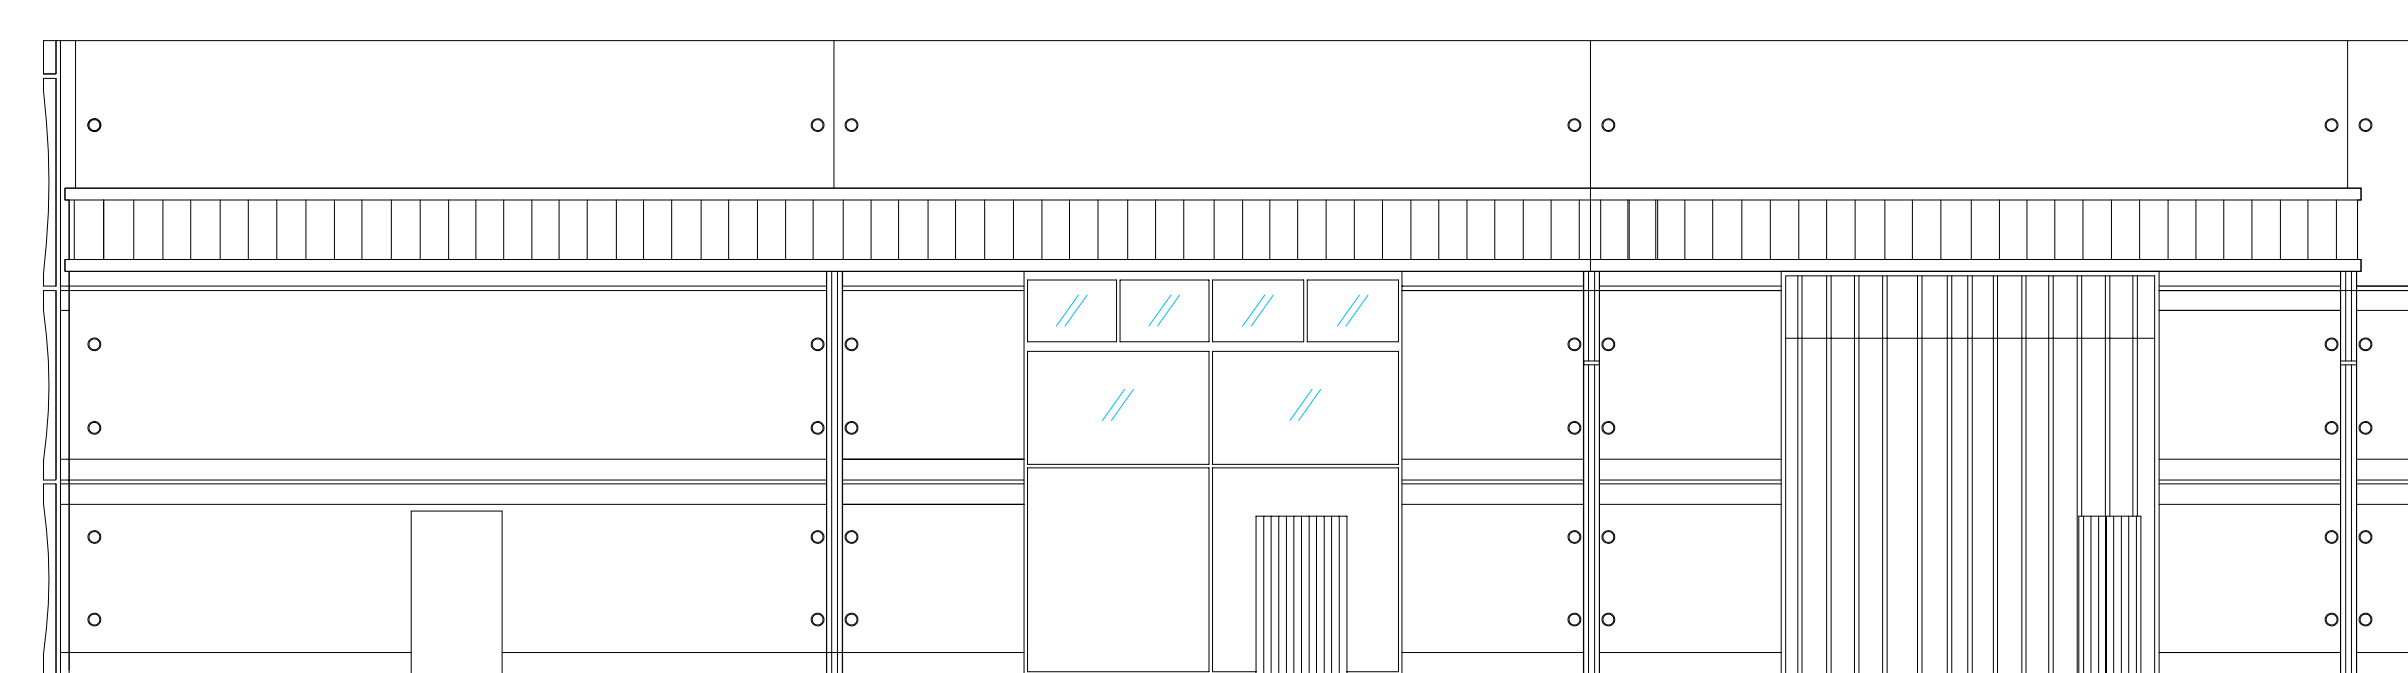

PROSPETTO NORD-OVEST

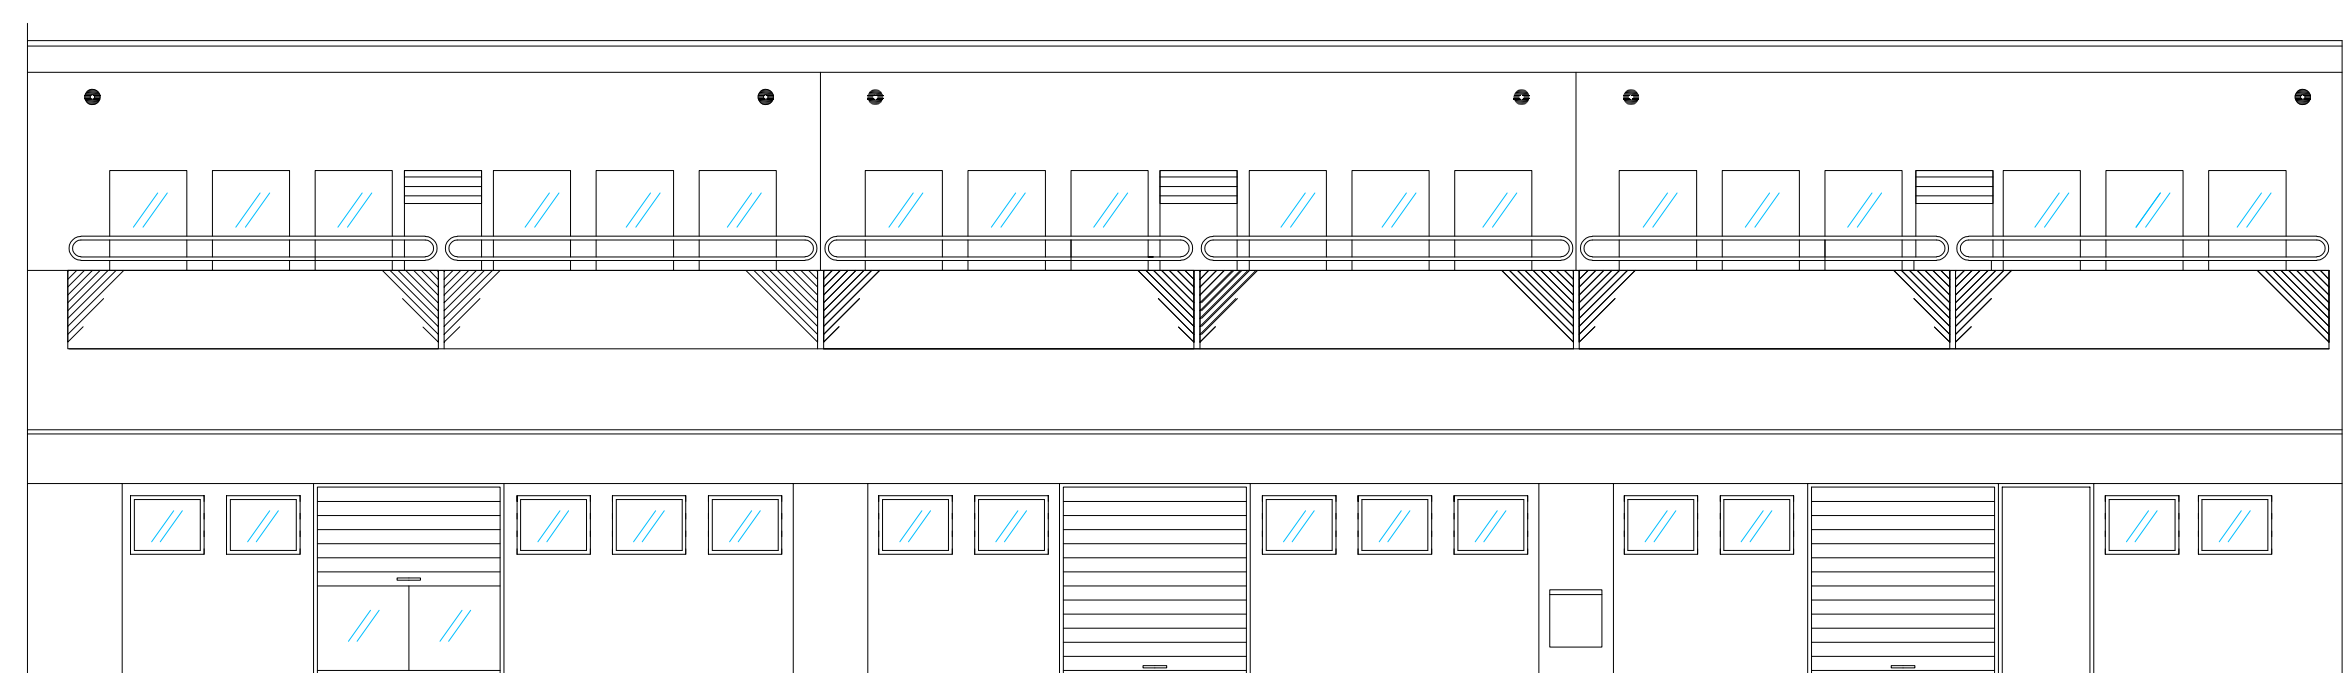

PROSPETTO SUD-EST

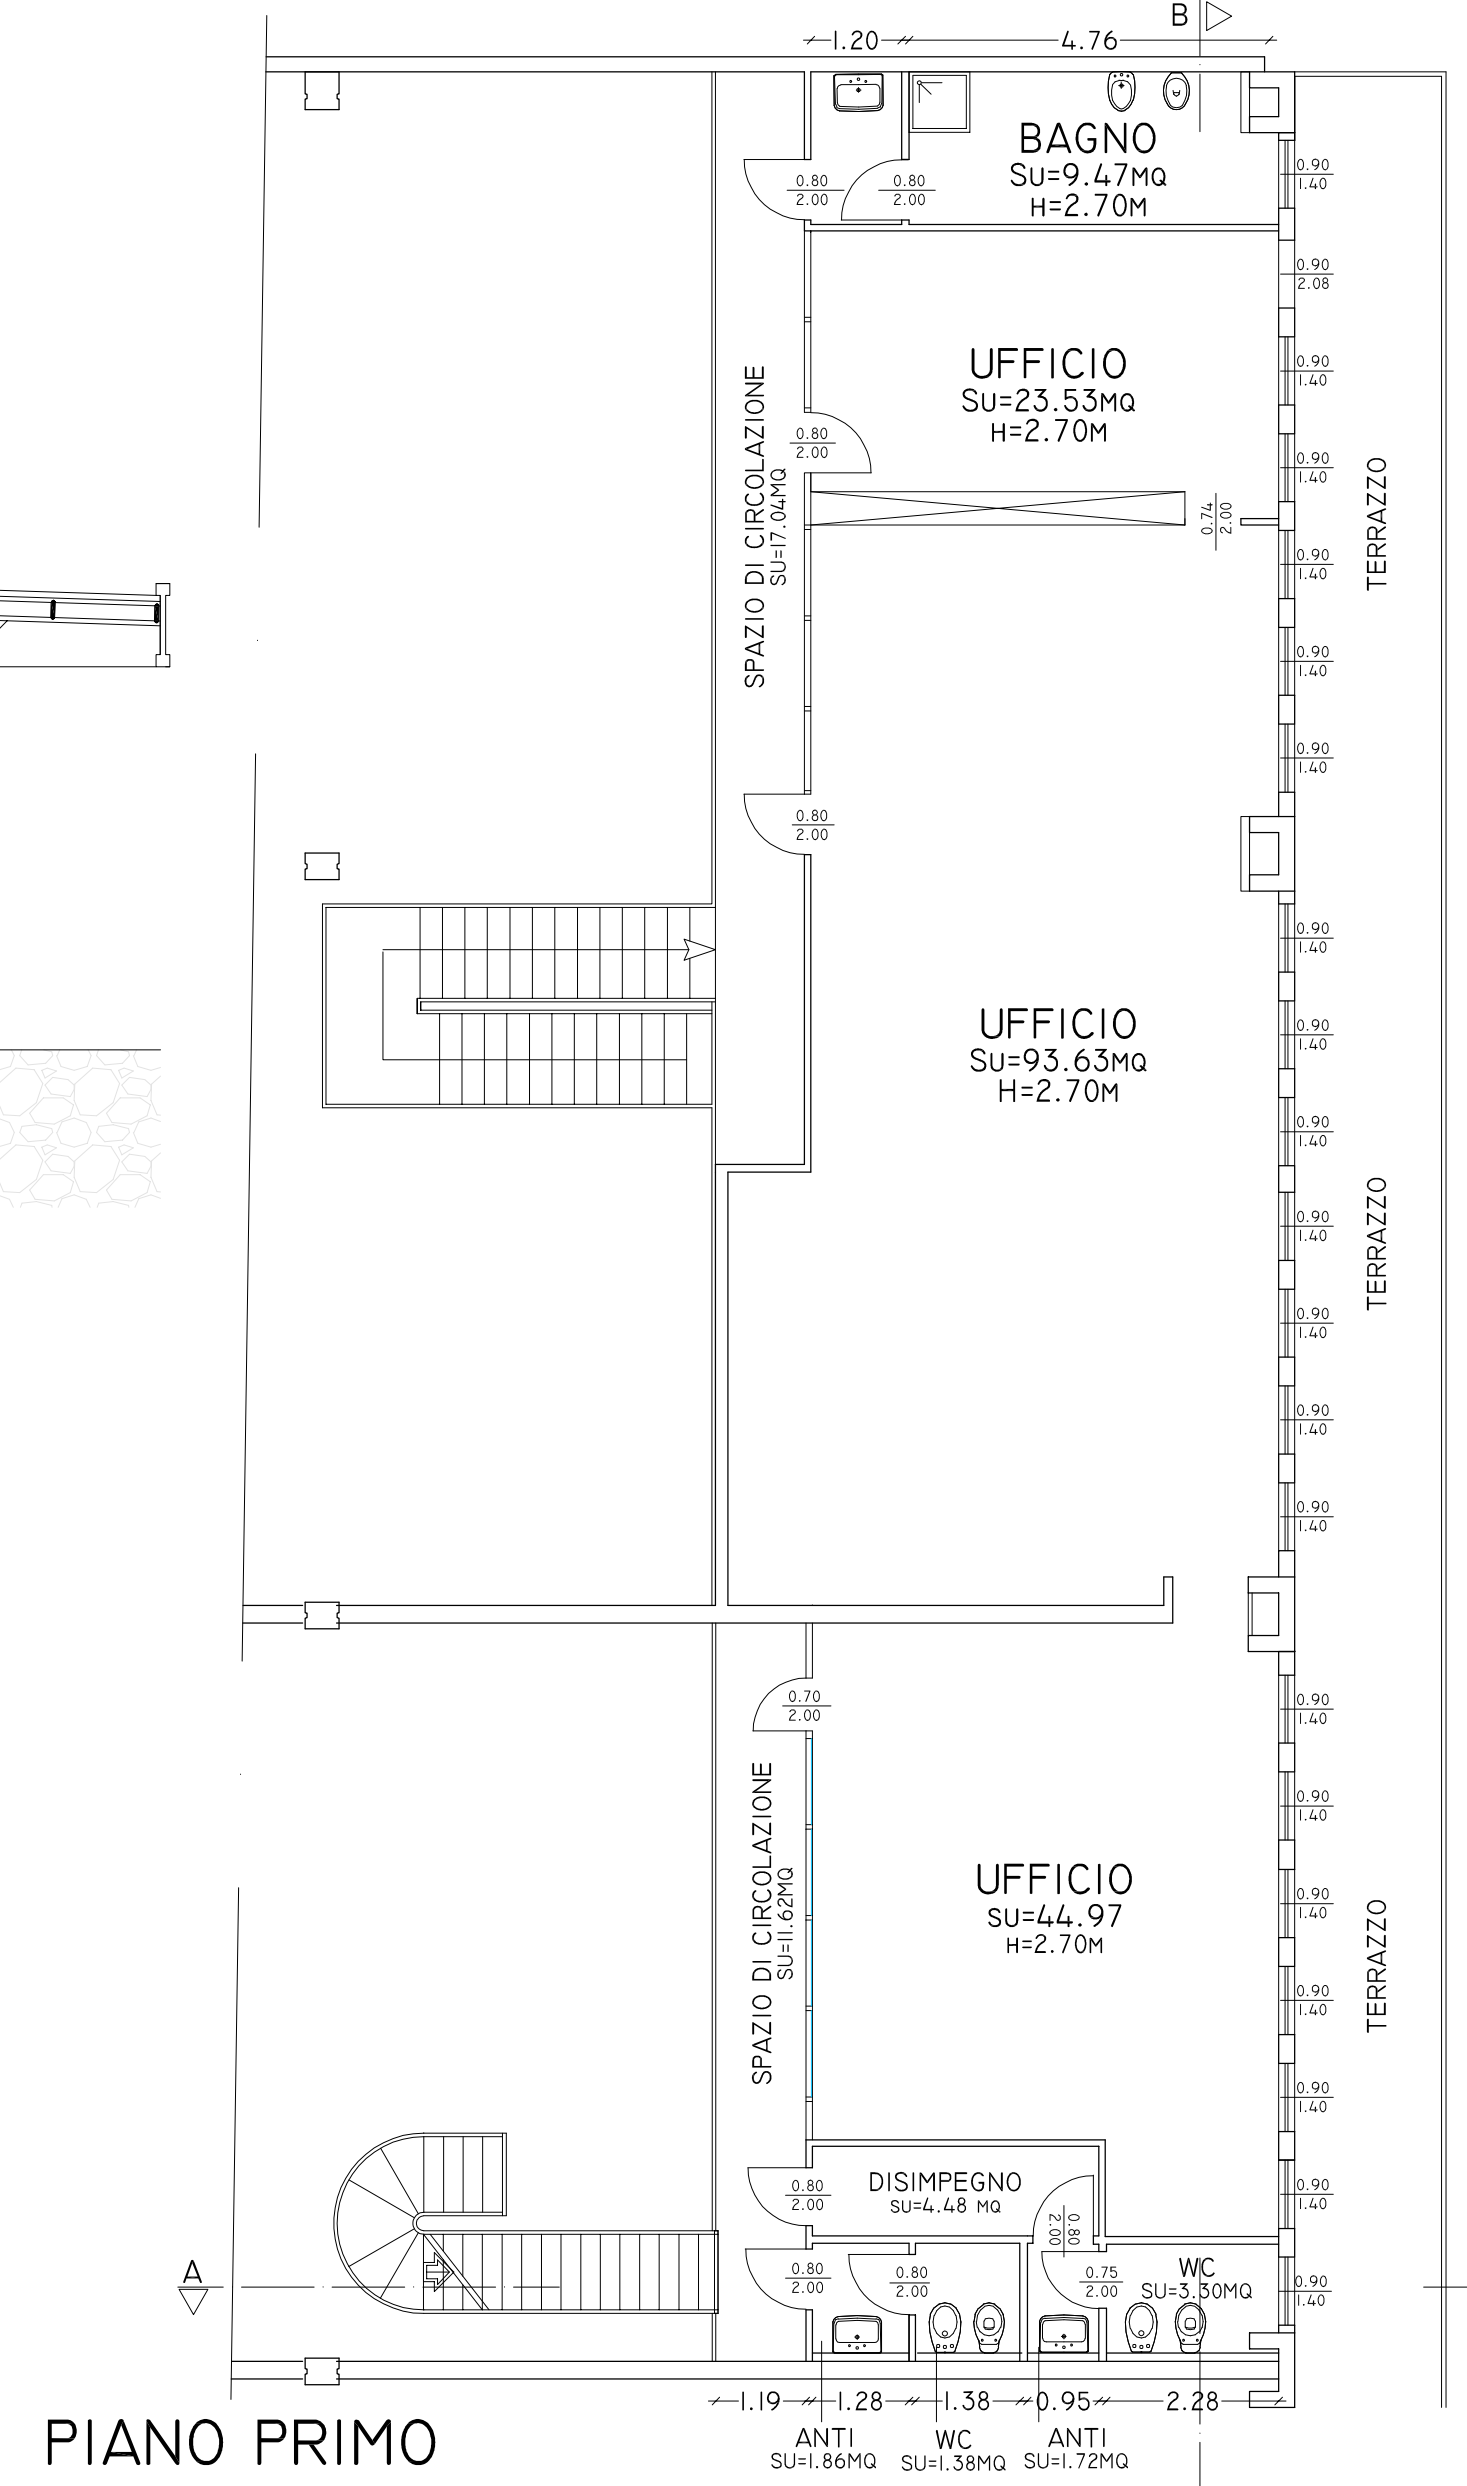

PIANO PRIMO

A	lucernai apribili 0,80m x 4,00m
F	lucernai FISSI 0,80m x 4,00m
E/C	LUCERNAI FISSI CON EVAQUATORE DI FUMO SU METÀ LUCE

NOTE:

- ventilazione meccanica dei bagni CECH con ricambio forzato d'aria n°= 10 mc/h mc in discontinuo con spegnimento ritardato di 6" in grado comunque di effettuare un ricambio del volume totale d'aria presente.
- PARETI DEI BAGNI RIVESTITE CON MATERIALE LAVABILE PER UN'ALTEZZA NON INFERIORE A 2 M



COMUNE	ARGELATO UNIONE RENO GALLIERA	
OGGETTO	COMUNICAZIONE DI INIZIO LAVORI ASSEVERATA (CILA) PER MODIFICHE INTERNE L'UNITA' IMMOBILIARE SITA AL CENTERGROSS BLOCCO 23	
TAVOLA	STATO DI PROGETTO	DATA 29/04/2021 SCALA 1:100 ELABORATO N° 2/3
INQUADRAMENTO		