

Agenzia del Territorio
Preser- ATASTO FABBRICATI
Ufficio Provinciale di
Roma

Dichiarazione protocollo n. del
 Planimetria di u.i.u. in Comune di Roma
 Via Guido Di Montpellier

civ. 15

Identificativi Catastali:

Sezione:

Foglio: 348

Particella: 2138

Subalterno: 16

Compilata da:
 Iori Chiara

Iscritto all'albo:
 Architetti

Prov. Roma

N. 20103


Scala 1:100

Allegato "A"
 Al n. 10803 di racc.


PIANO S1

Box auto n. 14

h = 2,82 m

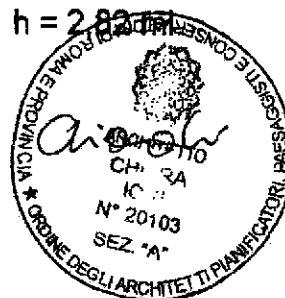

Corsia di accesso ai boxes

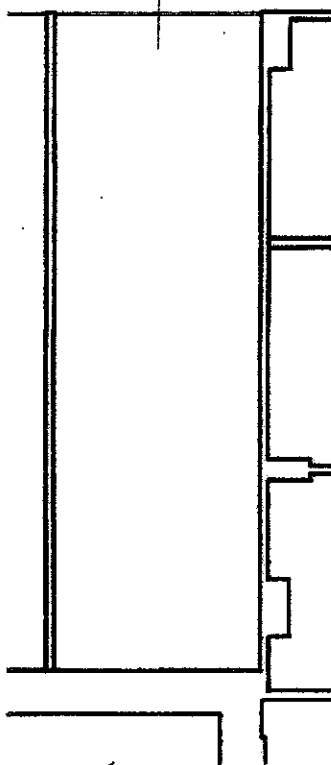

Box auto n. 13

Box auto n. 15

Preser- ATASTO FABBRICATI
 a al mo- Ufficio Provinciale di
 a dirit- Roma
 nsegnati
 rovvista
 enza, di
 ro ogni
 in que-
 rdinaria
 a fide-
 azione e
 di su-
 di vizi
 polizza
 a dalla
 carico
 rietà e
 giornata
 venzio-
 eventuali
 5 (cin-
 in pro-
 cimento
 ta ogni
 uirenti
 proprie-
 favore
 rovvista
 ch'esso
 to (fa-
 dello
 costo
 formità
 sa;
 della
 amazio-
 chiesta
 stenti,
 . aven-
 conven-

Lucrezia Ruggeri
Roberto Capricelli

[Handwritten signature]