

Agenzia delle Entrate
CATASTO FABBRICATI
Ufficio Provinciale di
Pavia

Dichiarazione protocollo n. PV0075503 del 27/06/2014

Planimetria di u.i.u. in Comune di Voghera

Via Giuseppe Verdi

civ. 27

Identificativi Catastali:

Sezione:

Foglio: 61

Particella: 1629

Subalterno: 10

Compilata da:

Benedetti Antonio

Iscritto all'albo:


Geometri

Prov. Pavia


N. 3268

Scheda n. 1


Scala 1:200

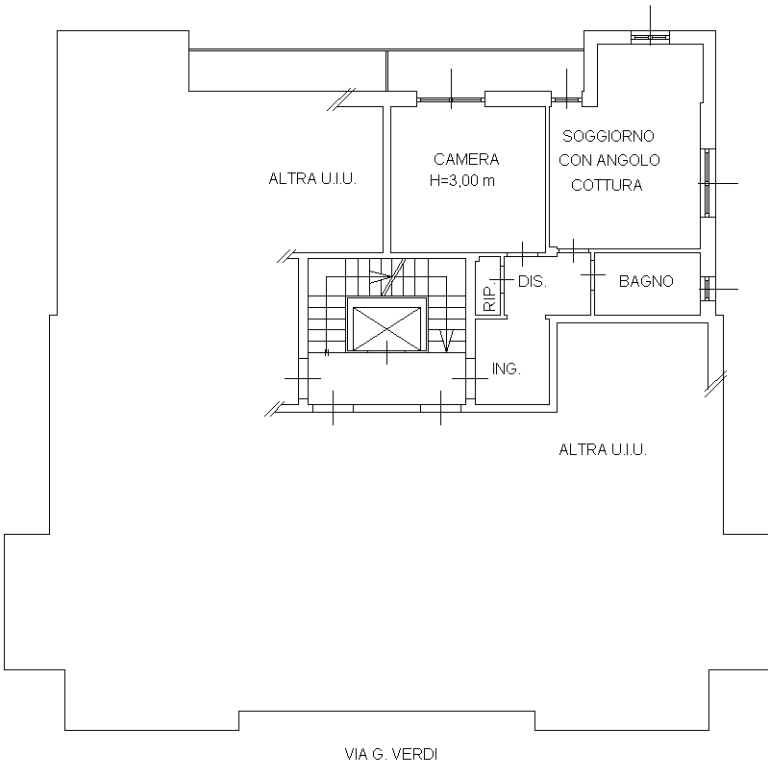

PIANO SECONDO

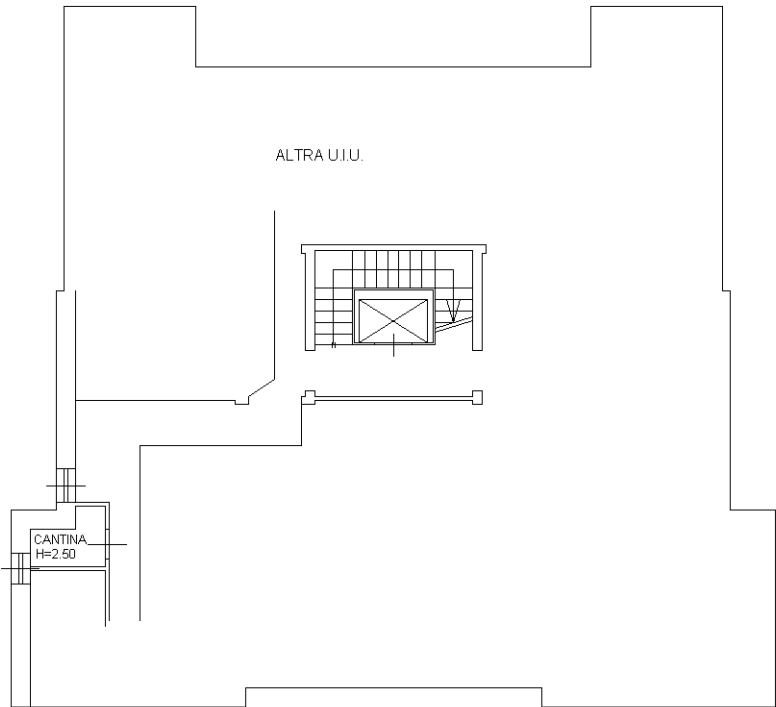

PIANO SEMINTERRATO

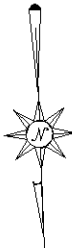

Ultima planimetria in atti