

MOD. AN (CEU)


LIRE  
800




MINISTERO DELLE FINANZE  
DIPARTIMENTO DEL TERRITORIO  
**CATASTO EDILIZIO URBANO** (RDL 13-4-1939, n. 652)

MODULARIO  
F. rig. rend. 495

Planimetria di u.i.u. in Comune di.....RUSSI..... via .....MODIGLIANI..... civ.....23.....

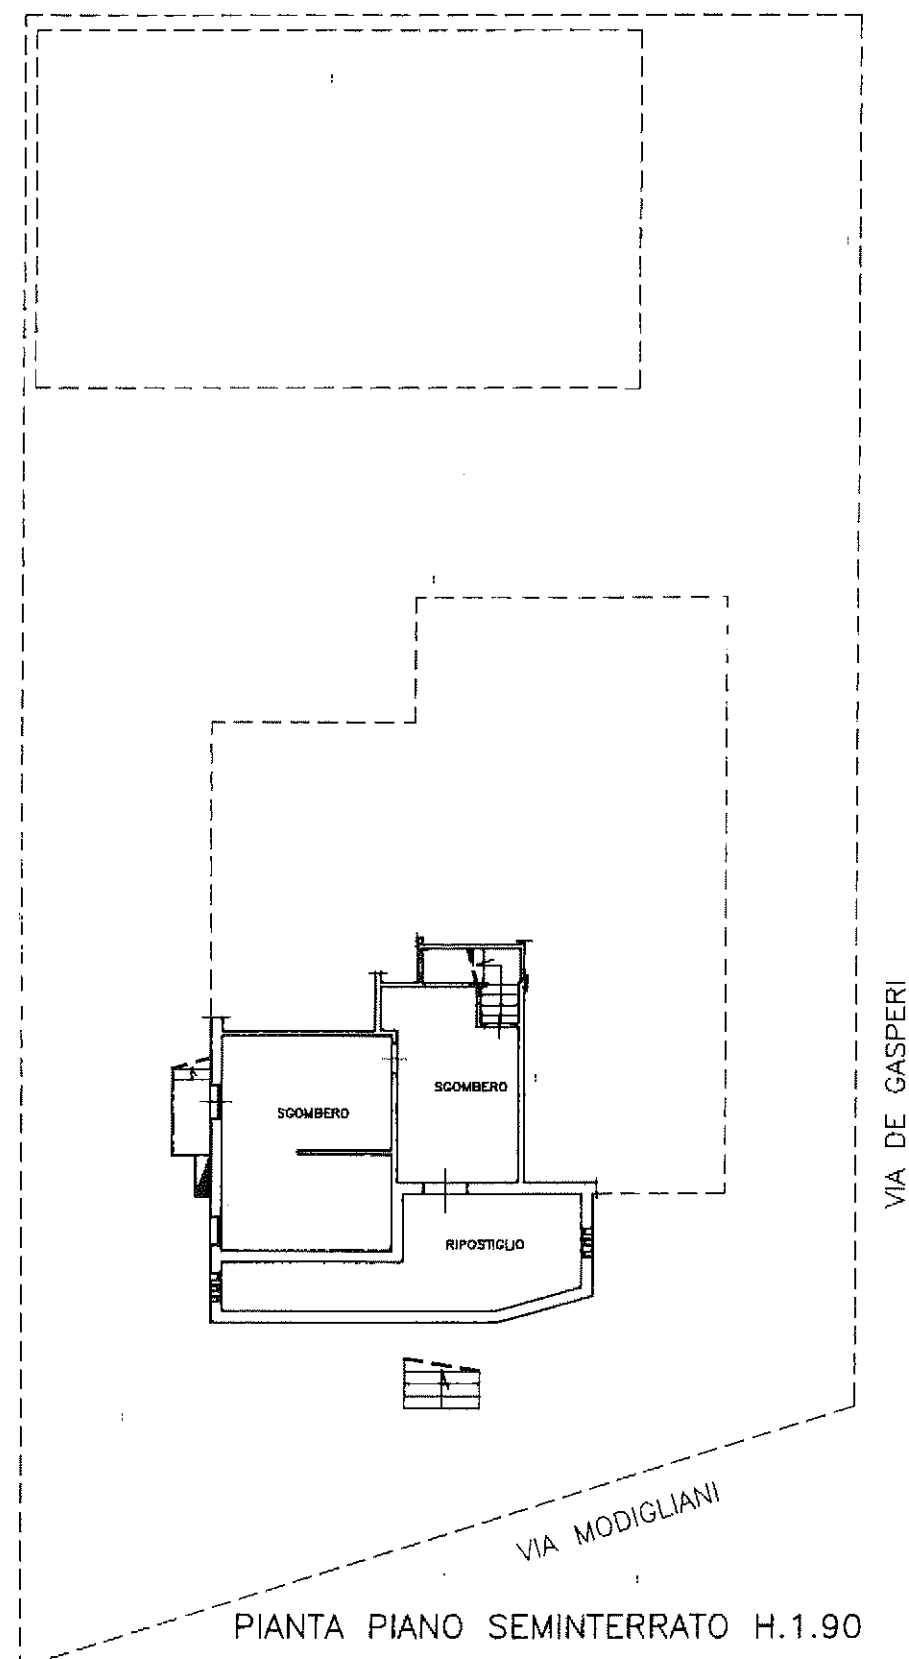

PIANTA PIANO SEMINTERRATO H.1.90

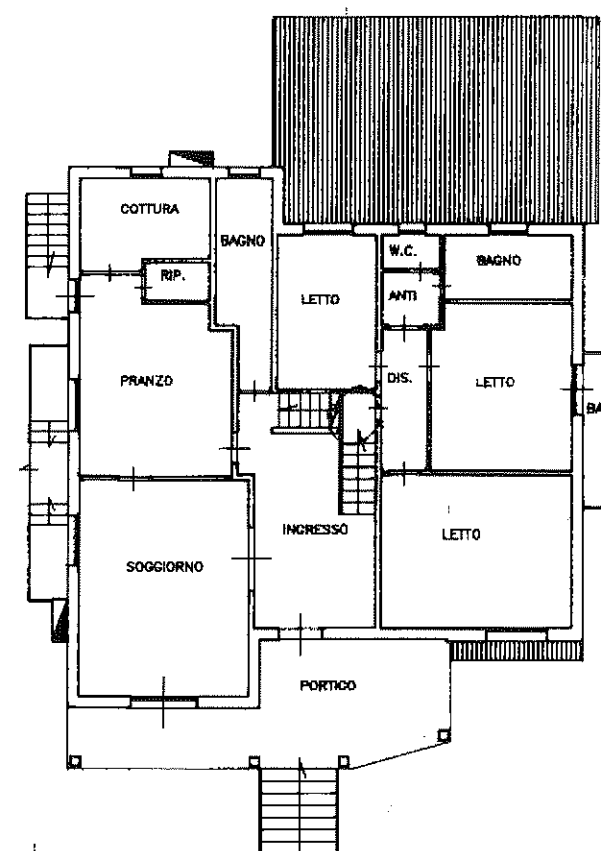

PIANTA PIANO RIALZATO E PIANO PRIMO  
H.3.00

ORIENTAMENTO



SCALA DI 1:200

Dichiarazione d. N.C. ☐  
Denuncia di variazione ☒

Identificativi catastali

F. 49  
n. 224 sub. 10

Compilata da (Titolo, cognome e nome)  
GEOM. RICCIOTTI CIANI

Iscritto all'albo de GEOMETRI  
della provincia di RAVENNA n. 882

RISERVATO ALL'UFFICIO

Data presentazione: 30/06/1997 - Data: 14/02/2017 - n. RA0009958 - Richiedente TRIBUNALE  
Catasto dei Fabbricati - Situazione al 14/02/2017 - Comune di RUSSI(H642) - <Foglio: 19 Particella: 224 - Subalterno 10>  
LA AMEDEO MODIGLIANI n. 23 piano: T-1;  
Tot. schede: 1 - Formato di acq.: A3(297x420) - Fatt. di scala: 1:1  
Ultima Planimetria in atti