

ALL "BA"

Mod. B (Nuovo Catasto Edilizio Urbano)

MINISTERO DELLE FINANZE  
DIREZIONE GENERALE DEL CATASTO E DEI SERVIZI TECNICI ERARIALI  
CATASTO EDILIZIO URBANO

Lire 50

ACCERTAMENTO GENERALE DELLA PROPRIETA' IMMOBILIARE URBANA

Legge 11 agosto 1939, n. 1249, modificata con D.L. 8 aprile 1943, n. 514

tuato nel Comune di BRISIGHELLA Via VOLTEERRINA 12 Sub. 1

presentata all'Ufficio Tecnico Erariale di RAVENNA

COMUNE

di BRISIGHELLA

Scala 1:1000

704.59

RICEVUTA DI DICHIARAZIONE DI unita immobiliare urbana:

La Ditta (1)

RAMINI LL

6/8/1948

ha presentato dichiarazione della unita immobiliare sita nel Comune di BRISIGHELLA

Localita'

Via VOLTEERRINA

Numero 12, Scala 1

Parti 1, N.ri interni

(1) Segnare i dati anagrafici del solo primo intestatario.


Data di presentazione

4 GEN 1982


Form. 14 protocollo (mod. 97 CEU)

3

IL FUNZIONARIO RICEVENTE

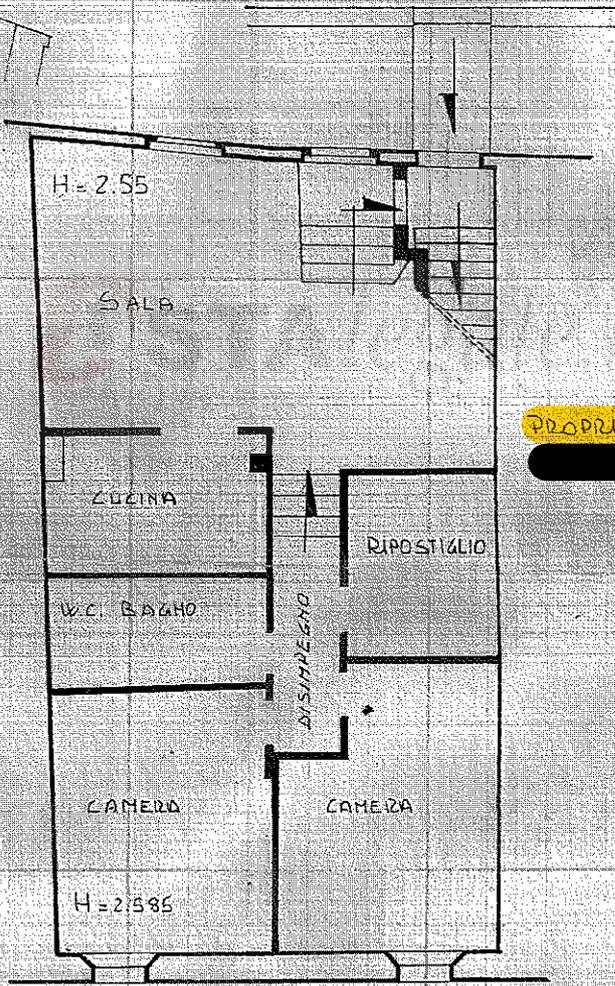

PROPRIETA' [redacted]

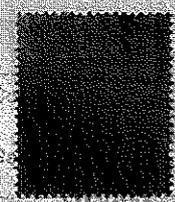

ORIENTAMENTO



Scala di 1:400

PER LE ANNOTAZIONI D'UFFICIO

Compilata dal GEOM. SILVANO CANTONI (Titolo, nome e cognome del tecnico)

Iscritto all'Albo dei GEOMETRI della Provincia di RAVENNA

DATA 30-12-81

Firma: [Signature]

Da riempire a cura del dichiarante. - Le indicazioni escono esatte identiche a quelle contenute nella pag. 1 della planimetria.