

ALL B

MINISTERO DELLE FINANZE
DIREZIONE GENERALE DEL CATASTO E DEI SERVIZI TECNICI ERARIALI
CATASTO EDILIZIO URBANO

Lire 50

(R. DECRETO-LEGGE 13 APRILE 1939, N. 652)

tuato nel Comune di BRISIGHELLA P. VOLTERINA

presentata all'Ufficio Tecnico Erariale di RAVENNA

ACCERTAMENTO GENERALE DELLA PROPRIETÀ IMMOBILIARE URBANA

Legge 11 agosto 1939, n. 1249, modificata con D.L. 8 aprile 1948, n. 514

COMUNE

di BRISIGHELLA

RICEVUTA DI DICHIARAZIONE DI unità immobiliare urbana:

La ditta (1)

RACILTI IL

6/8/1948

ha presentato dichiarazione

della unità immobiliare sita

nel Comune di BRISIGHELLA

Località

Via VOLTERINA

N. di via 12 Scala 2

Piani A N.ri interni

(1) Segnare i dati anagrafici del solo primo intestatario.

Data di presentazione



6/8/1948

N. di protocollo (mod. 97 CEU)


IL FUNZIONARIO RICEVENTE




SCALA 1:1000
FOG. 59

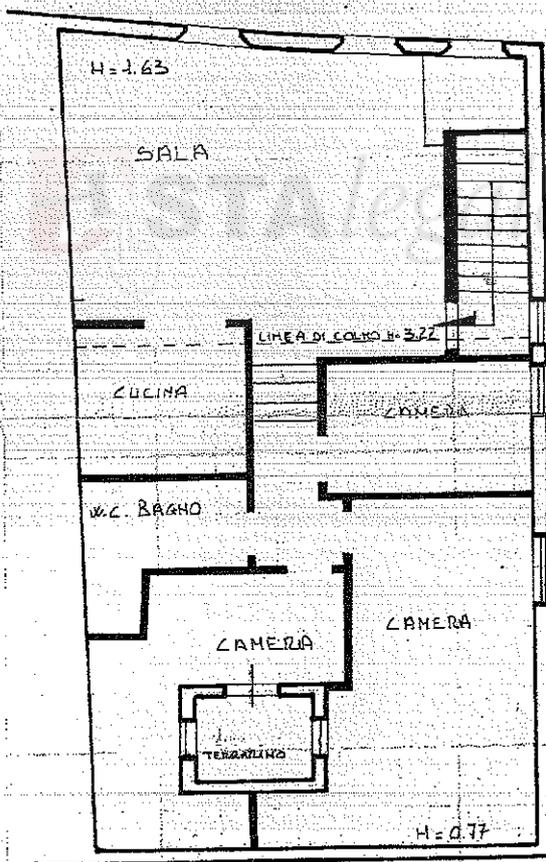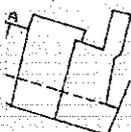

PIANO QUARTO - MANSARDA

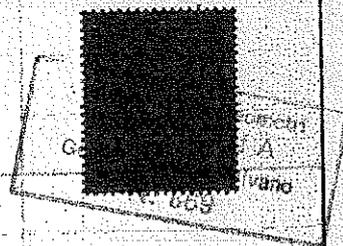

ORIENTAMENTO

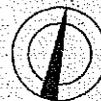

SCALA DI 1:100

TO PER LE ANNOTAZIONI D'UFFICIO

Compilata dal GEOM. SILVANO CANTONI
(Titolo, nome e cognome del tecnico)

Iscritto all'Albo dei GEOMETRI
della Provincia di RAVENNA

DATA 30-12-81

Firma: [Signature]

Geom. Cantoni Silvano