

**Agenzia del Territorio  
CATASTO FABBRICATI  
Ufficio Provinciale di  
Roma**

Dichiarazione protocollo n. RM0994396 del 15/09/2011

Planimetria di u.i.u. in Comune di Galliciano Nel Lazio

Strada Di Lottizzazione

civ.

Identificativi Catastali:

Sezione:

Foglio: 21

Particella: 1461

Subalterno: 2

Compilata da:

Candeloro Damiano

Iscritto all'albo:

Architetti

Prov. Roma

N. 15220


Scheda n. 1

Scala 1:200


# ABITAZIONE

## PIANO TERRA


altra U.I.U.

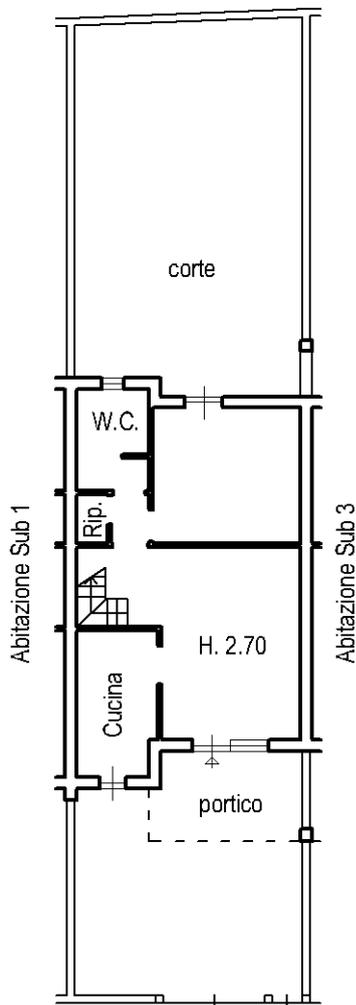

## PIANO PRIMO

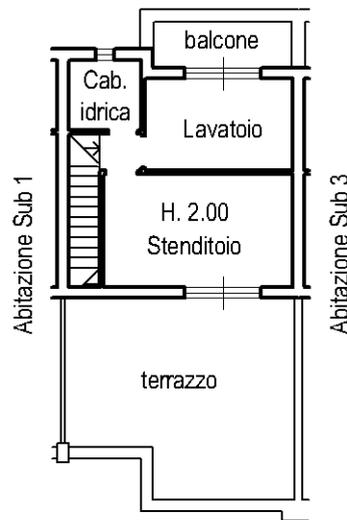

strada di lottizzazione

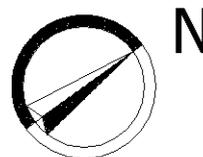

Ultima planimetria in atti