

**Agenzia del Territorio
CATASTO FABBRICATI
Ufficio Provinciale di
Roma**

Dichiarazione protocollo n. RM1404900 del 04/11/2008

Planimetria di u.i.u. in Comune di Mentana

Via Xxv Luglio

civ. 63

Identificativi Catastali:

Sezione:

Foglio: 35

Particella: 1159

Subalterno: 28

Compilata da:

Di Clemente Carla

Iscritto all'albo:

Architetti


Prov. Roma

N. 16240

Scheda n. 1


Scala 1:100

PIANO TERZO ABITAZIONE INT.12 H:MT 2.70

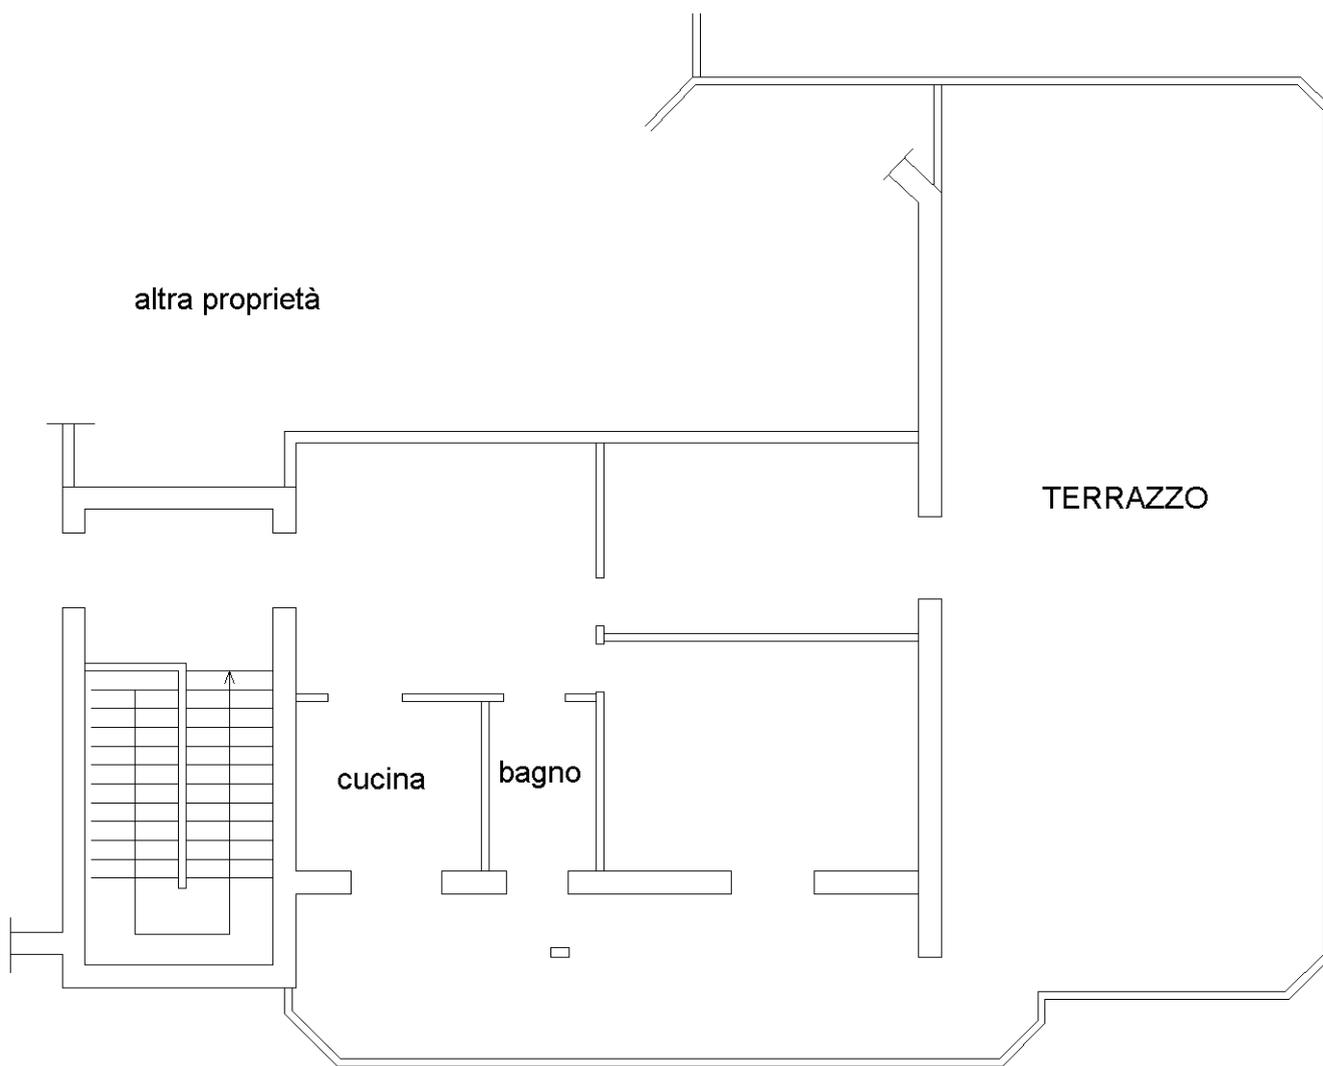

DISTACCO SU VIA XXV LUGLIO

DISTACCO SU VIA XXV LUGLIO

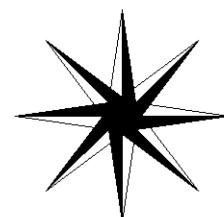

NORD

Ultima planimetria in atti