

Compilata da:  
 Mariopoli Fabio  
 Iscritto all'albo:  
 Geometri  
 Prov. Roma  
 N. 6571


Identificativi Catastrali:  
 Sezione:  
 Foglio: 21  
 Particella: 1528  
 Subalterno: 9

Dichiarazione protocolla n. RM0136126 del 15/04/2020  
 Comune di Galliano Nel Lazio  
 Via Enrico Berlinguer  
 civ. 9

Agenzia delle Entrate  
**CATASTO FABBRICATI**  
 Ufficio provinciale di  
 Roma

Scala 1:200

- ABITAZIONE INT.6 p.S2,S1,T,1°,2°,3° -

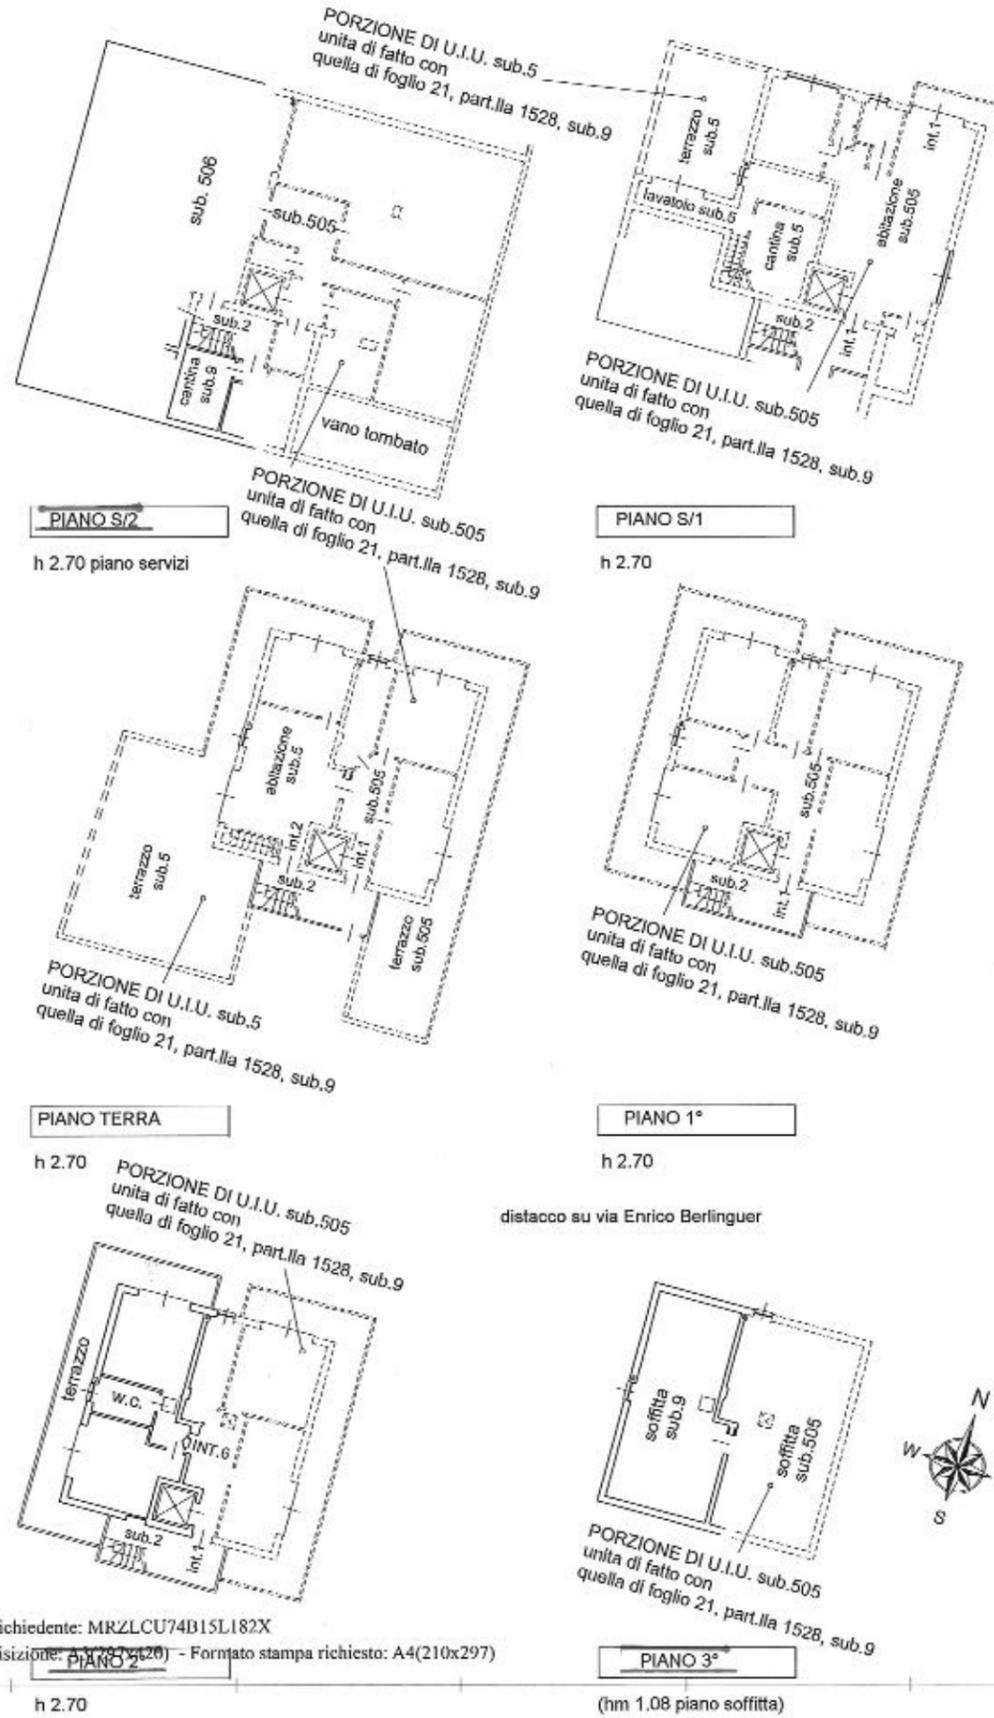

distacco su particella 873  
 distacco su via Enrico Berlinguer  
 distacco su particella 946


Catastro del Fabbricati - Situazione al 31/05/2022 - Comune di GALLICIANO NEL LAZIO (RM75) - < Foglio 21 - Particella 1528 - Subalterno 9 >  
 VIA ENRICO BERLINGUER n. 9 Interno 6 Piano S21 - T-1 - 2-3

**ELABORATO PLANIMETRICO**  
 Compilato da:  
 Ceccarelli Michele  
 Iscritto all'albo:  
 Ingegneri  
 Prov. Roma N. 11671


**Agenzia delle Entrate  
 CATASTO FABBRICATI  
 Ufficio Provinciale di  
 Roma**

Comune di Galliciano Nel Lazio Protocollo n. RM0014262 del 14/01/2019  
 Sezione: Foglio: 21 Particella: 1528 Tipo Mappale n. del  
 Dimostrazione grafica dei subalterni Scala 1 : 500


**PIANO S2**

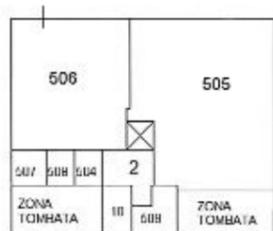


**PIANO S1**

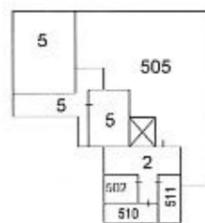


**PIANO TERRA**

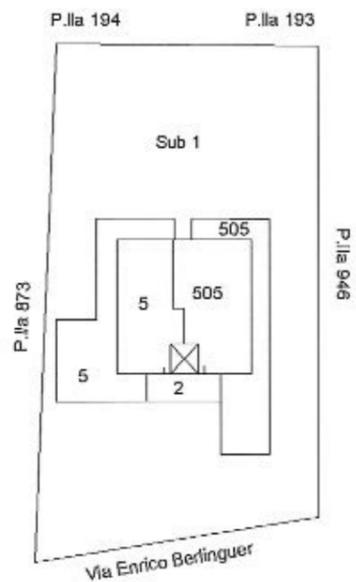


**PIANO PRIMO**

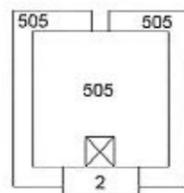

**PIANO SECONDO**

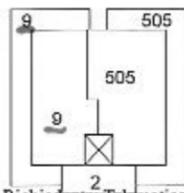

**PIANO TERZO**

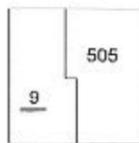

Elaborato Planimetrico - Catasto dei Fabbricati - Situazione al 31/05/2022 - Comune di GALLICIANO NEL LAZIO(D875) - < Foglio 21 Particella 1528 >

Ultima planimetria in atti

Data: 31/05/2022 - n. T64861 - Richiedente: Telematico

Totale schede: 1 - Formato di acquisizione: A4(210x297) - Formato stampa richiesto: A4(210x297) - Fattore di scala non utilizzabile

Firmato Da: MARZIALE LUCA Emesso Da: ARUBAPEC S.P.A. NG CA 3 Serial#: 7146537e1a4f79a17ead5580a9b73eee

