
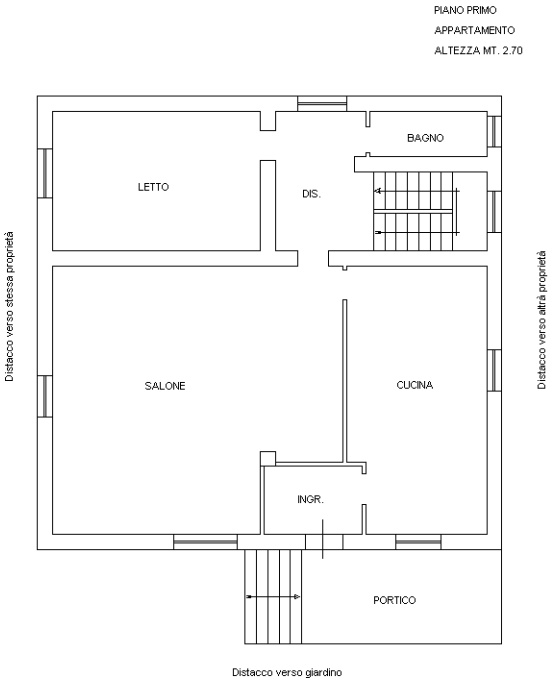


Agenzia del Territorio
CATASTO FABBRICATI
Ufficio Provinciale di
Roma

Dichiarazione protocollo n. RM0515239del 15/04/2008	
Planimetria di u.i.u. in Comune di Zagarolo	
Via Dei Cesti civ. 15	
Identificativi Catastali:	Compilata da: Cataldi Emiliano
Sezione:	Iscritto all'albo: Geometri
Foglio: 15	Prov. Roma
Particella: 324	N. 9733
Subalterno: 2	

Scheda n. 1 Scala 1:200

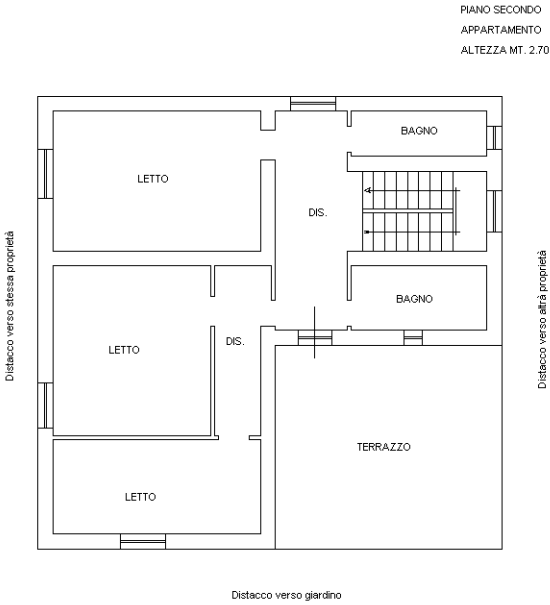


Ultima planimetria in atti

Agenzia del Territorio
CATASTO FABBRICATI
Ufficio Provinciale di
Roma

Dichiarazione protocollo n. RM0515239del 15/04/2008	
Planimetria di u.i.u. in Comune di Zagarolo	
Via Dei Cesti civ. 15	
Identificativi Catastali:	Compilata da:
Sezione:	Cataldi Emiliano
Foglio: 15	Iscritto all'albo:
Particella: 324	Geometri
Subalterno: 2	Prov. Roma N. 9733

Scheda n. 2 Scala 1:500

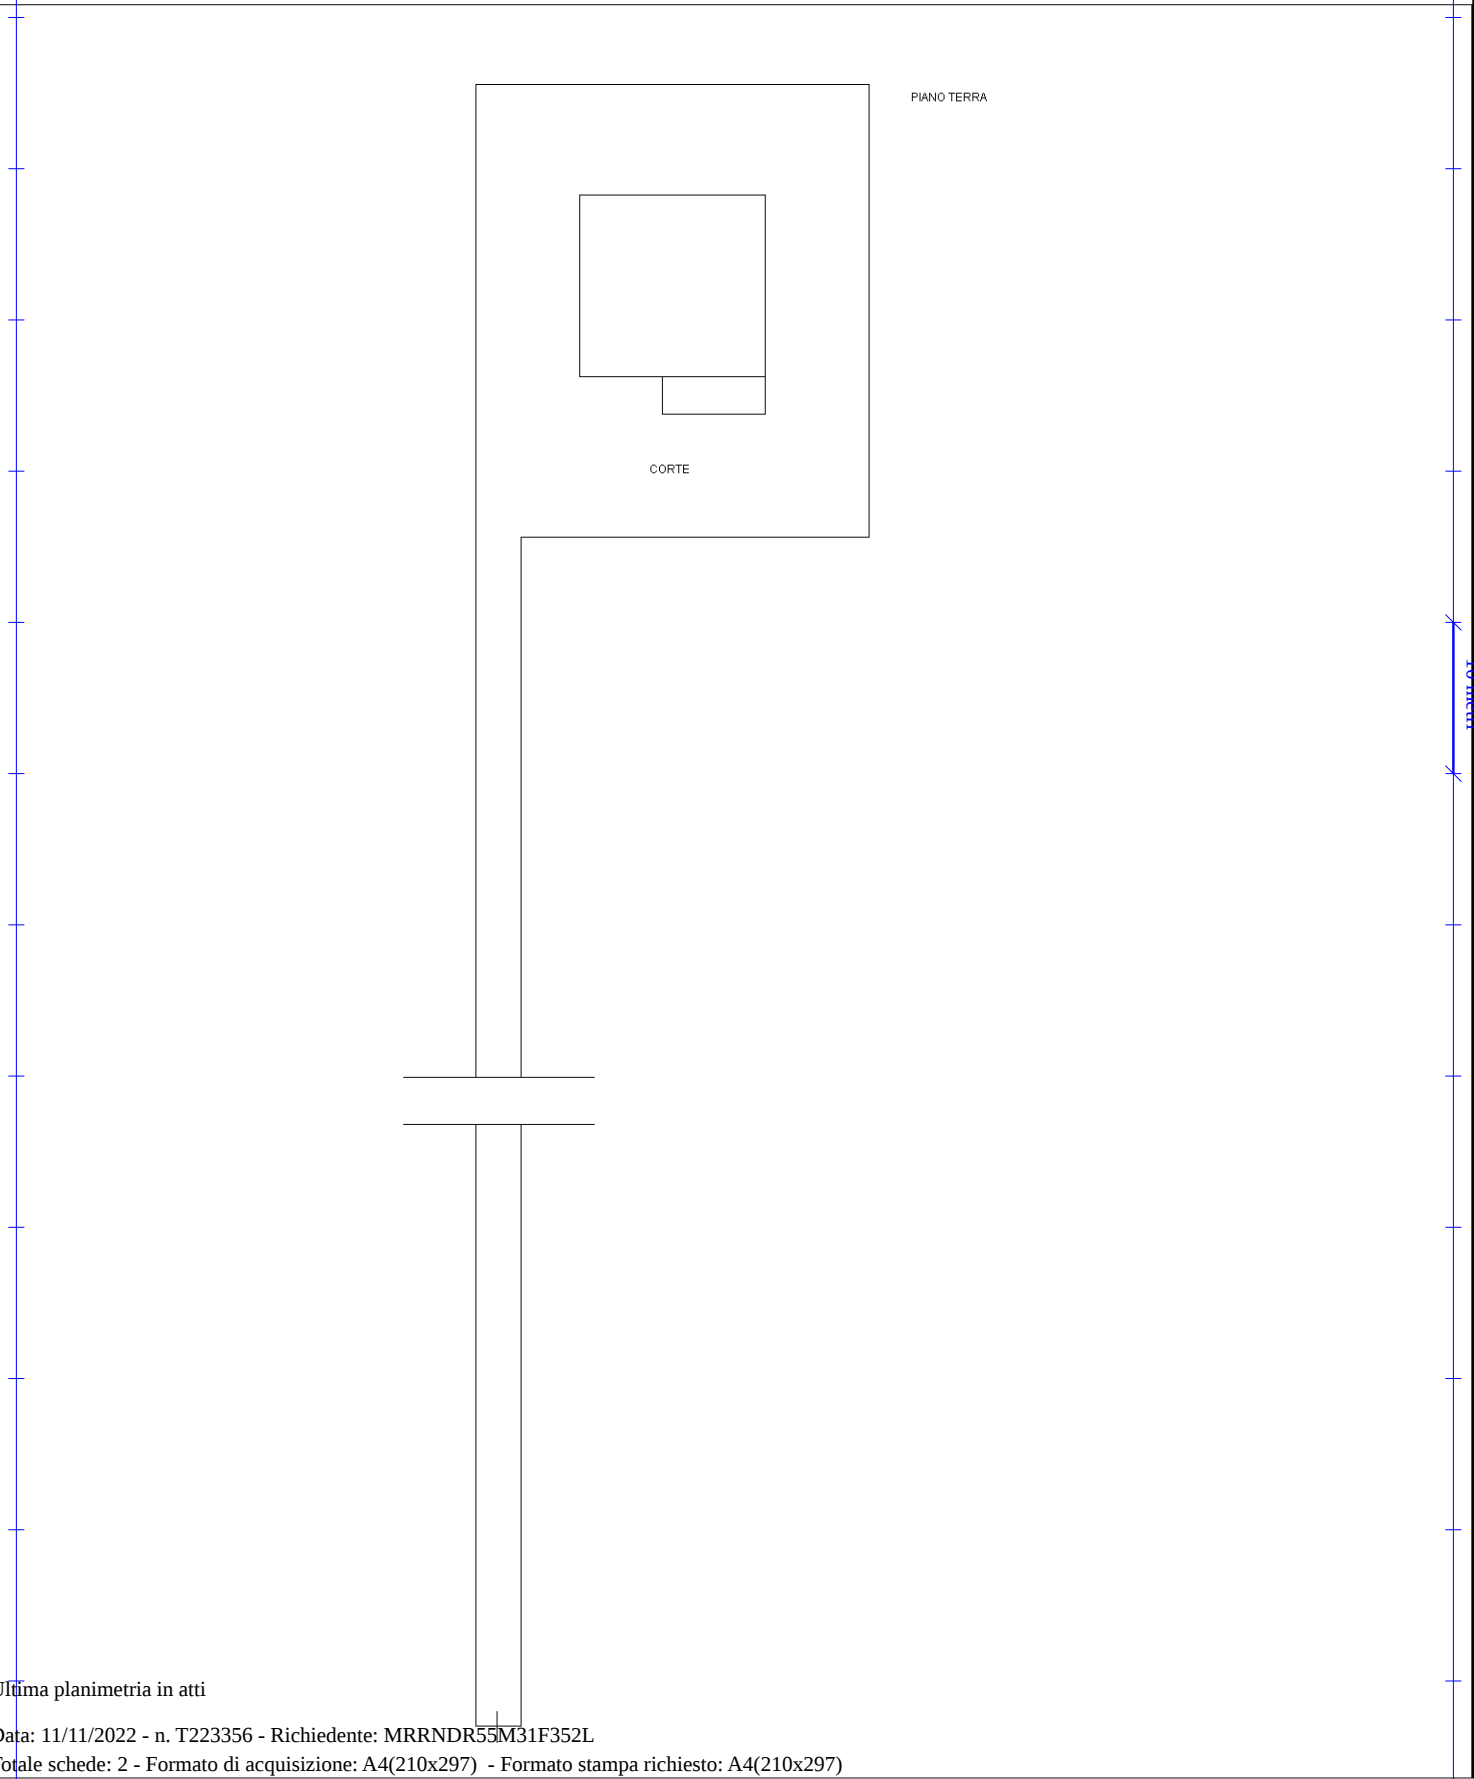

Ultima planimetria in atti