


Agenzia del Territorio
CATASTO FABBRICATI
Ufficio Provinciale di
Roma

Dichiarazione protocollo n. RM0515239del 15/04/2008	
Planimetria di u.i.u. in Comune di Zagarolo	
Via Dei Cesti	civ. 15
Identificativi Catastali:	Compilata da:
Sezione:	Cataldi Emiliano
Foglio: 15	Iscritto all'albo:
Particella: 324	Geometri
Subalterno: 1	Prov. Roma
	N. 9733

Scheda n. 1 Scala 1:100

PIANO TERRA
LOCALE MAGAZZINO
ALTEZZA MT. 3.00

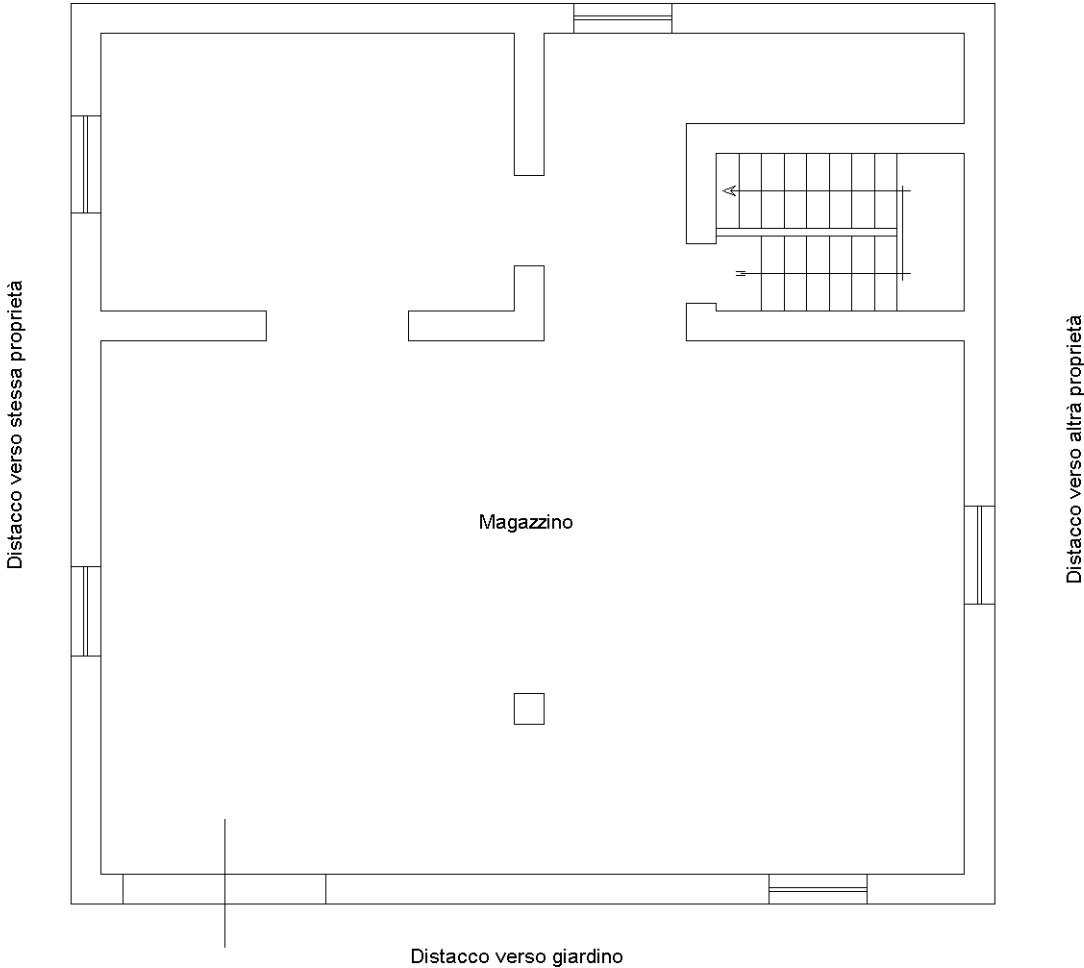

Ultima planimetria in atti