


LE UTENZE CHE SERVONO IL COMPENDIO
PIGNOTATO SONO STATE DISDETTATE,
ALL'INTERNO DEL GARAGE CI SONO SOLO OGGETTI,
DI ALCUN VALORE. FERMATO VIA ALLA IL
CONTRATTO DI PROVENIENZA.
Il sottoscritto Custode rileva
che IL COMPENDIO PIGNORATO E'
LIBERO DA PERSONE E COSE, IL
DEBITORE FORNISCE LE CHIAVI DI
ACCESSO DELL'APPARTAMENTO (3 chiavi
- 1 per la porta di accesso e 2 per la
permanente di accesso); FORNISCE ALTRESI'
2 CHIAVI PER ACCEDERE ALLOCALE GARAGE,
PRENDO POSSESSO DELL'IMMOBILE UQ
DI CUSTODIRE CON LA CONSEGNA DELLE
CHIAVI ANZIDETTE. FORNISCO ALTRESI'
LA CHIAVE DEL CONTATORE DEL GAS - ACQUA -
CORRENTE. E NEL GARAGE SI RINVENGONO
SOLO OGGETTI DI SCARSO VALORE.

Essendo le ore 17.26..... ed avendo ultimato le operazioni di accesso
come sopra descritte, il presente verbale che si compone di n. pagine, oltre a n.
..... allegati ugualmente sottoscritti dagli intervenuti, viene chiuso e
sottoscritto dagli intervenuti.

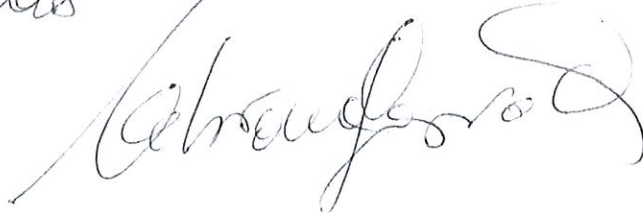



Agenzia del Territorio
CATASTO FABBRICATI
Ufficio Provinciale di
Roma

Dichiarazione protocollo n. RM0533530 del 03/07/2006

Planimetria di u.i.u. in Comune di Rignano Flaminio

Via Toscanini

civ. 11/B

Identificativi Catastali:

Sezione:

Foglio: 7

Particella: 1060

Subalterno: 511

Compilata da:

De Santis Alessandro

Iscritto all'albo:

Geometri

Prov. Roma

N. 9614



Scheda n. 1

Scala 1:200

ABITAZIONE PIANO PRIMO

INTERNO 1

H=2.70

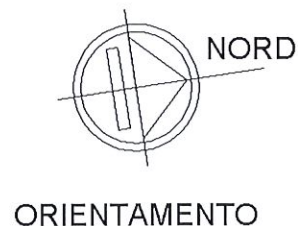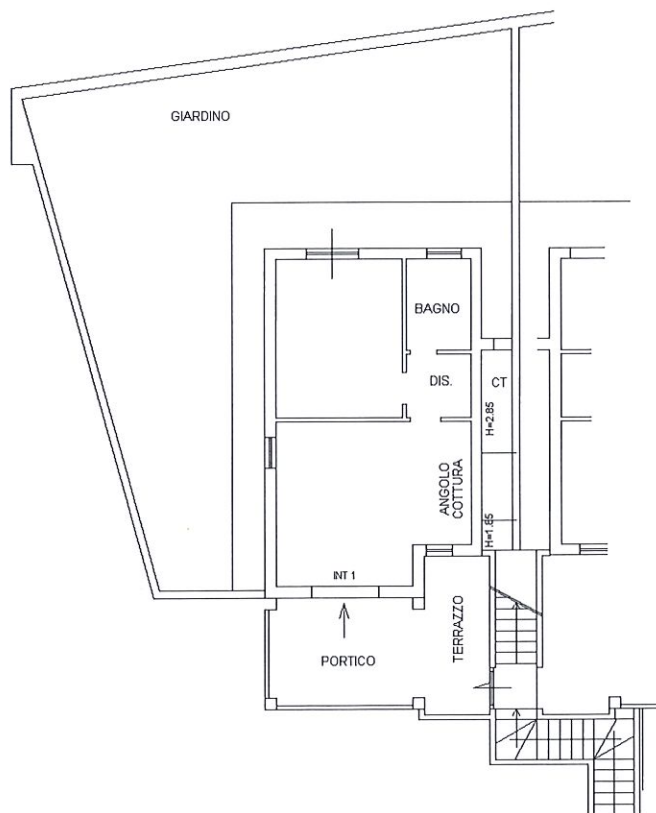

Ultima planimetria in atti

Data: 05/12/2018 - n. T177674 - Richiedente: MRZLCU74B15L182X

Totale schede: 1 - Formato di acquisizione: A4(210x297) - Formato stampa richiesto: A4(210x297)

Agenzia del Territorio
CATASTO FABBRICATI
Ufficio Provinciale di
Roma

Dichiarazione protocollo n. RM0911518 del 15/11/2006

Planimetria di u.i.u. in Comune di Rignano Flaminio

Via Toscanini

civ. 11/B

Identificativi Catastali:

Sezione:

Foglio: 7

Particella: 1060

Subalterno: 502

Compilata da:

De Santis Alessandro

Iscritto all'albo:

Geometri

Prov. Roma


N. 9614

Scheda n. 1

Scala 1:200

FABBRICATO B
AUTORIMESSA - A
PIANO TERRA

H=2.55

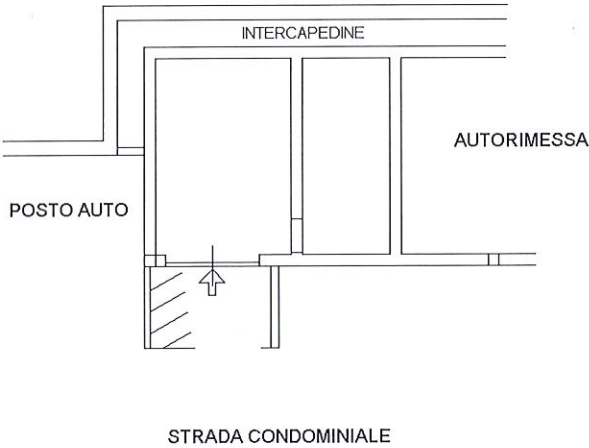

Ultima planimetria in atti