


DOCUMENTAZIONE FOTOGRAFICA VIA POLA UDINE

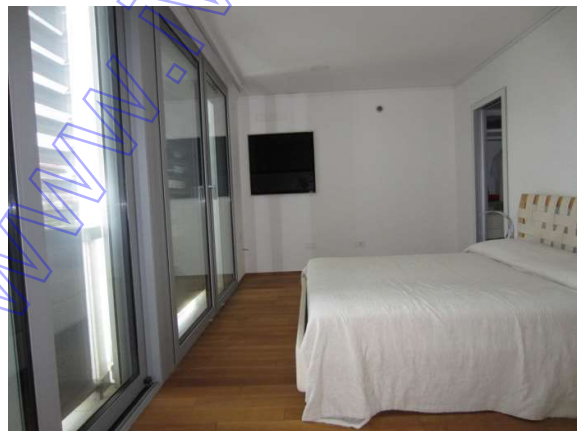





Catasto fabbricati
Visura storica per immobile

Situazione degli atti informatizzati dall'impianto meccanografico al 19/05/2023



Immobile di catasto fabbricati



Causali di aggiornamento ed annotazioni

Informazioni riportate negli atti del catasto al 19/05/2023

Dati identificativi: Comune di UDINE (L483) (UD)

Foglio 42 Particella 1061 Subalterno 4

Particelle corrispondenti al catasto terreni

Comune di UDINE (L483) (UD)

Foglio 42 Particella 1061

Classamento:

Rendita: Euro 1.603,60

Zona censuaria 2,

Categoria A/2^a, Classe 4, Consistenza 11,5 vani

Foglio 42 Particella 1061 Subalterno 4

Indirizzo: VIA POLA n. 42 Piano S1-T - 1

> Intestati catastali



> Dati identificativi

 dal 21/02/2014

Immobile attuale

Comune di UDINE (L483) (UD)

Foglio 42 Particella 1061 Subalterno 4

VARIAZIONE del 21/02/2014 Pratica n. UD0032596 in atti dal 21/02/2014 FUSIONE-AMPLIAMENTO-DEMOLIZIONE PARZIALE-DIVERSA DISTRIBUZIONE DEGLI SPAZI INTERNI-RISTRUTTURAZIONE (n. 7547.1/2014)

Per ulteriori variazioni richiedere le visure storiche dei seguenti immobili soppressi, originari del precedente:

Comune: UDINE (L483) (UD)

Foglio 42 Particella 1061 Subalterno 1

Foglio 42 Particella 1061 Subalterno 2

Foglio 42 Particella 1061 Subalterno 3

> Indirizzo

 dal 21/02/2014

Immobile attuale

Comune di **UDINE (L483) (UD)**

Foglio **42** Particella **1061** Subalterno **4**

VIA POLA n. 42 Piano S1-T - 1

VARIAZIONE del 21/02/2014 Pratica n. UD0032596 in atti dal 21/02/2014 FUSIONE-AMPLIAMENTO-DEMOLIZIONE PARZIALE-DIVERSA DISTRIBUZIONE DEGLI SPAZI INTERNI-RISTRUTTURAZIONE (n. 7547.1/2014)

> Dati di classamento

 dal 21/02/2014 al 12/02/2015

Immobile attuale

Comune di **UDINE (L483) (UD)**

Foglio **42** Particella **1061** Subalterno **4**

Rendita: **Euro 1.187,85**

Zona censuaria **2**

Categoria **A/2^a**, Classe **2**, Consistenza **11,5 vani**

VARIAZIONE del 21/02/2014 Pratica n. UD0032596 in atti dal 21/02/2014 FUSIONE-AMPLIAMENTO-DEMOLIZIONE PARZIALE-DIVERSA DISTRIBUZIONE DEGLI SPAZI INTERNI-RISTRUTTURAZIONE (n. 7547.1/2014)

Annotazioni: classamento e rendita proposti (d.m. 701/94)

 dal 12/02/2015

Immobile attuale

Comune di **UDINE (L483) (UD)**

Foglio **42** Particella **1061** Subalterno **4**

Rendita: **Euro 1.603,60**

Zona censuaria **2**

Categoria **A/2^a**, Classe **4**, Consistenza **11,5 vani**

VARIAZIONE NEL CLASSAMENTO del 12/02/2015 Pratica n. UD0032940 in atti dal 12/02/2015 VARIAZIONE DI CLASSAMENTO (n. 14386.1/2015) Notifica effettuata con protocollo n. UD0034755 del 16/02/2015

Annotazioni: classamento e rendita rettificati (d.m. 701/94)

> Storia degli intestati dell'immobile

Dati identificativi: Immobile attuale - Comune di UDINE (L483)(UD) Foglio 42 Particella 1061 Sub. 4

)



1. Atto del 20/05/2010 Pubblico ufficiale PANELLA BRUNO Sede UDINE (UD) Repertorio n. 79534 - COMPRAVENDITA Nota presentata con Modello Unico n. 9374.1/2010 Reparto PI di UDINE in atti dal 24/05/2010

Nel documento sono indicati gli identificativi catastali dell'immobile originario dell'attuale

UDINE (L483) (UD)

Foglio **42** Particella **1061** Subalterno **1**





Direzione Provinciale di Udine
Ufficio Provinciale - Territorio
Servizi Catastali

Data: **19/05/2023**
Ora: **16:31:19**
Numero Pratica: **T285002/2023**
Pag: **3 - Fine**



2. Atto del 28/06/2017 Pubblico ufficiale RIGONAT
LAURA Sede SAN GIORGIO DI NOGARO (UD)
Repertorio n. 5689 - COMPRAVENDITA Nota
presentata con Modello Unico n. 11985.1/2017 Reparto
PI di UDINE in atti dal 17/07/2017

Visura telematica

Tributi speciali: Euro 0,90

Legenda

a) A/2: Abitazioni di tipo civile

b) Escluse le "superfici di balconi, terrazzi e aree scoperte pertinenziali e accessorie, comunicanti o non comunicanti"
- cfr. Provvedimento del Direttore dell'Agenzia delle Entrate 29 marzo 2013

Catasto fabbricati

Visura storica per immobile

Situazione degli atti informatizzati dall'impianto meccanografico al 19/05/2023



Immobile di catasto fabbricati



Causali di aggiornamento ed annotazioni

Informazioni riportate negli atti del catasto al 19/05/2023

Dati identificativi: Comune di UDINE (L483) (UD)

Foglio 42 Particella 1061 Subalterno 5

Particelle corrispondenti al catasto terreni

Comune di UDINE (L483) (UD)

Foglio 42 Particella 1061

Classamento:

Rendita: Euro 194,19

Zona censuaria 2,

Categoria C/6^a, Classe 5, Consistenza 80 m²

Foglio 42 Particella 1061 Subalterno 5

Indirizzo: VIA POLA n. 42 Piano S1

Dati di superficie: Totale: 97 m²

>

>

> Dati identificativi

 dal 21/02/2014

Immobile attuale

Comune di UDINE (L483) (UD)

Foglio 42 Particella 1061 Subalterno 5

VARIAZIONE del 21/02/2014 Pratica n. UD0032596 in atti dal 21/02/2014 FUSIONE-AMPLIAMENTO-DEMOLIZIONE PARZIALE-DIVERSA DISTRIBUZIONE DEGLI SPAZI INTERNI-RISTRUTTURAZIONE (n. 7547.1/2014)

Per ulteriori variazioni richiedere le visure storiche dei seguenti immobili soppressi, originari del precedente:

Comune: UDINE (L483) (UD)

Foglio 42 Particella 1061 Subalterno 1

Foglio 42 Particella 1061 Subalterno 2

Foglio 42 Particella 1061 Subalterno 3

> Indirizzo

📅 dal **21/02/2014**

Immobile attuale

Comune di **UDINE (L483) (UD)**

Foglio **42** Particella **1061** Subalterno **5**

VIA POLA n. 42 Piano S1

VARIAZIONE del 21/02/2014 Pratica n. UD0032596 in atti dal 21/02/2014 FUSIONE-AMPLIAMENTO-DEMOLIZIONE PARZIALE-DIVERSA DISTRIBUZIONE DEGLI SPAZI INTERNI-RISTRUTTURAZIONE (n. 7547.1/2014)

> Dati di classamento

📅 dal **21/02/2014** al **12/02/2015**

Immobile attuale

Comune di **UDINE (L483) (UD)**

Foglio **42** Particella **1061** Subalterno **5**

Rendita: **Euro 194,19**

Zona censuaria **2**

Categoria **C/6^a**, Classe **5**, Consistenza **80 m²**

VARIAZIONE del 21/02/2014 Pratica n. UD0032596 in atti dal 21/02/2014 FUSIONE-AMPLIAMENTO-DEMOLIZIONE PARZIALE-DIVERSA DISTRIBUZIONE DEGLI SPAZI INTERNI-RISTRUTTURAZIONE (n. 7547.1/2014)

Annotazioni: classamento e rendita proposti (d.m. 701/94)

📅 dal **12/02/2015**

Immobile attuale

Comune di **UDINE (L483) (UD)**

Foglio **42** Particella **1061** Subalterno **5**

Rendita: **Euro 194,19**

Zona censuaria **2**

Categoria **C/6^a**, Classe **5**, Consistenza **80 m²**

VARIAZIONE NEL CLASSAMENTO del 12/02/2015 Pratica n. UD0032941 in atti dal 12/02/2015 VARIAZIONE DI CLASSAMENTO (n. 14387.1/2015)

Annotazioni: classamento e rendita validati

> Dati di superficie

📅 dal **09/11/2015**

Immobile attuale

Comune di **UDINE (L483) (UD)**

Foglio **42** Particella **1061** Subalterno **5**

Totale: **97 m²**

Superficie di Impianto pubblicata il 09/11/2015

Dati relativi alla planimetria : data di presentazione 21/02/2014, prot. n. UD0032596

› **Storia degli intestati dell'immobile**

Dati identificativi: Immobile attuale - Comune di UDINE (L483)(UD) Foglio 42 Particella 1061 Sub. 5



1. Atto del 20/05/2010 Pubblico ufficiale PANELLA BRUNO Sede UDINE (UD) Repertorio n. 79534 - COMPRAVENDITA Nota presentata con Modello Unico n. 9374.1/2010 Reparto PI di UDINE in atti dal 24/05/2010

Nel documento sono indicati gli identificativi catastali dell'immobile originario dell'attuale

UDINE (L483) (UD)
Foglio **42** Particella **1061** Subalterno **1**




2. Atto del 28/06/2017 Pubblico ufficiale RIGONAT LAURA Sede SAN GIORGIO DI NOGARO (UD) Repertorio n. 5689 - COMPRAVENDITA Nota presentata con Modello Unico n. 11985.1/2017 Reparto PI di UDINE in atti dal 17/07/2017

Visura telematica

Tributi speciali: Euro 0,90

Legenda

a) C/6: Stalle, scuderie, rimesse e autorimesse

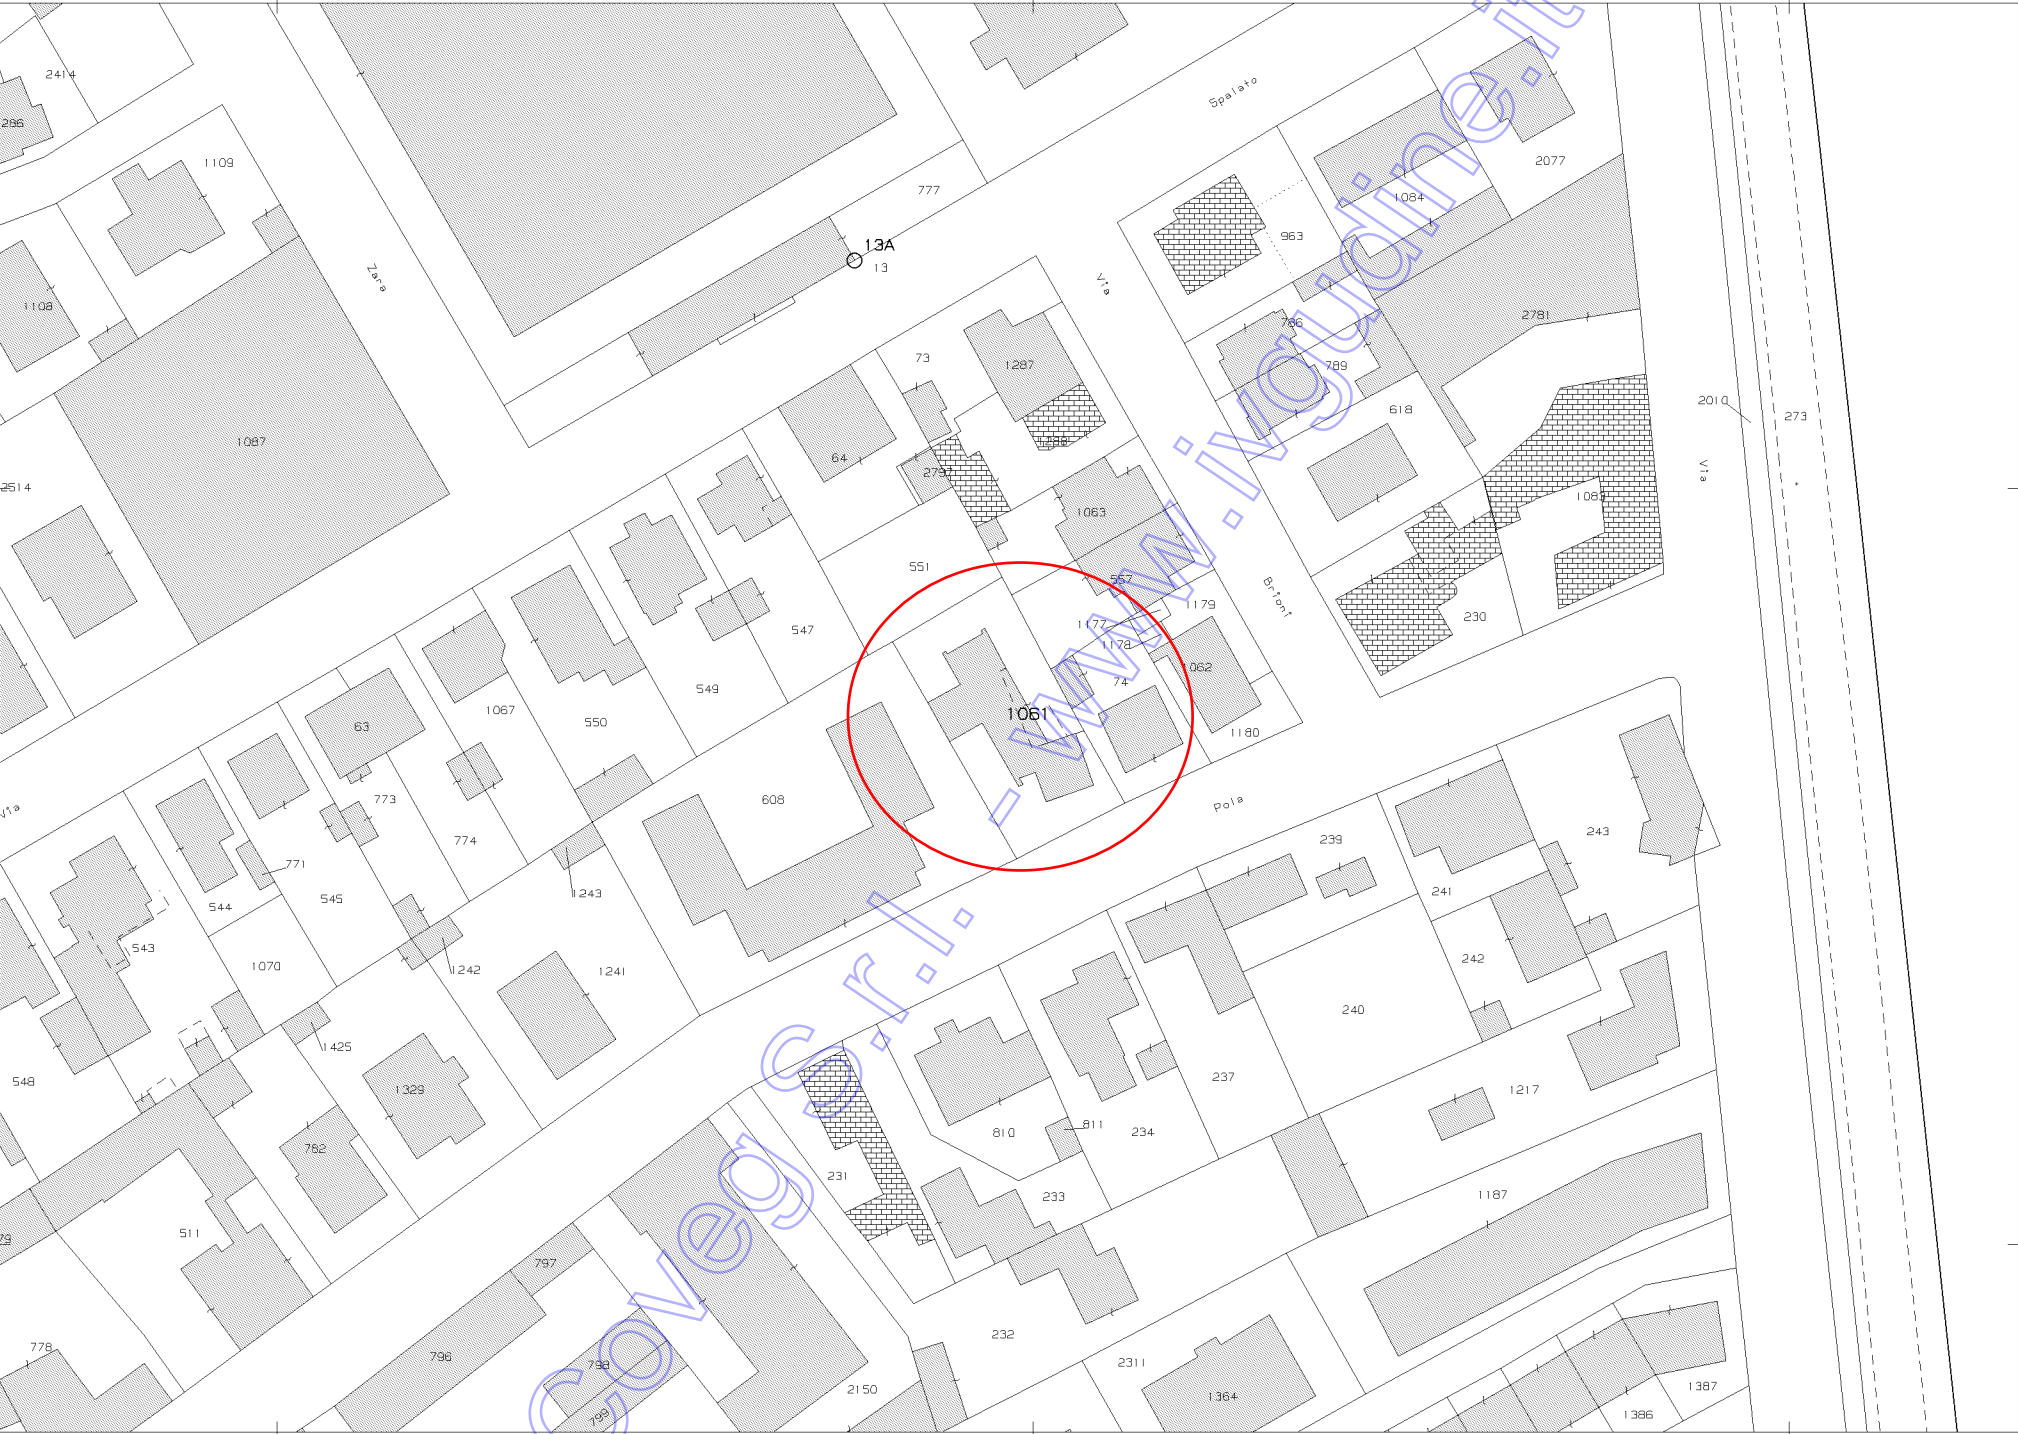

Ultima planimetria in atti

Agenzia delle Entrate
CATASTO FABBRICATI
Ufficio provinciale di Udine

Dichiarazione protocollo n. UD0032596 del 21/02/2014
Planimetria di u.i.u. in Comune di Udine
Via Pola

civ. 42

Identificativi Catastali:
Sezione: 42
Foglio: 42
Particella: 1061
Subalterno: 4

Compilata da:
Rossetto Mauro
Iscritto all'albo:
Architetti
Prov. Udine
N. 955

Scheda 1 - Scala 1: 200

PIANO TERRA




H= 2.50 mt.

PIANO INTERRATO

H= 2.40 mt.

PIANO PRIMO

H= 2.50 mt.

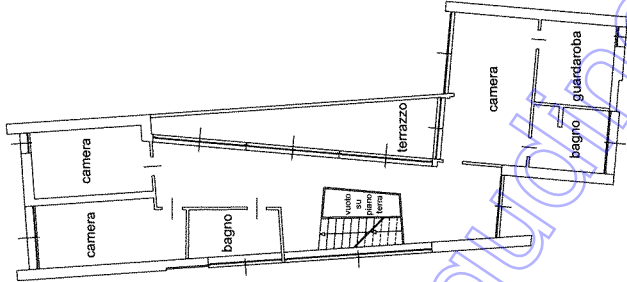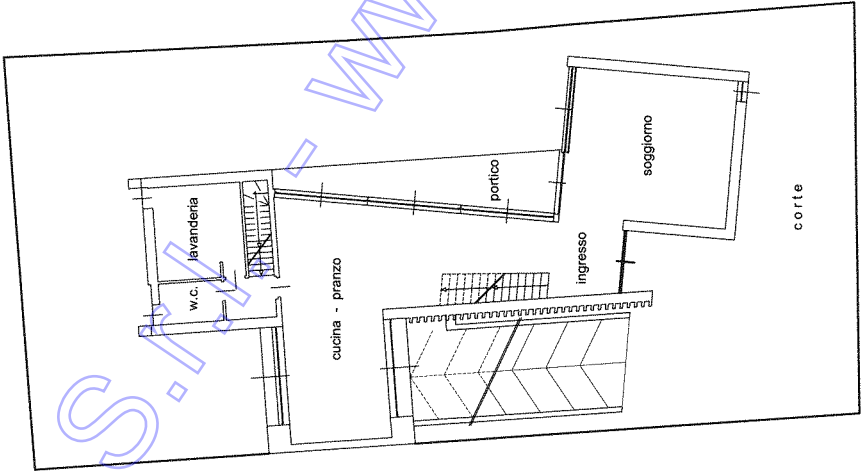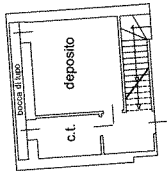

scala 1:200

Agenzia delle Entrate
CATASTO FABBRICATI
Ufficio Provinciale di
Udine

Dichiarazione protocollo n. UD0032596 del 21/02/2014

Planimetria di u.i.u. in Comune di Udine

Via Pola

civ. 42

Identificativi Catastali:

Sezione:

Foglio: 42

Particella: 1061

Subalterno: 5

Compilata da:
Rossetto Mauro

Iscritto all'albo:
Architetti

Prov. Udine


N. 955

Scheda n. 1

Scala 1:200

PIANO INTERRATO

H= 2.40 mt.

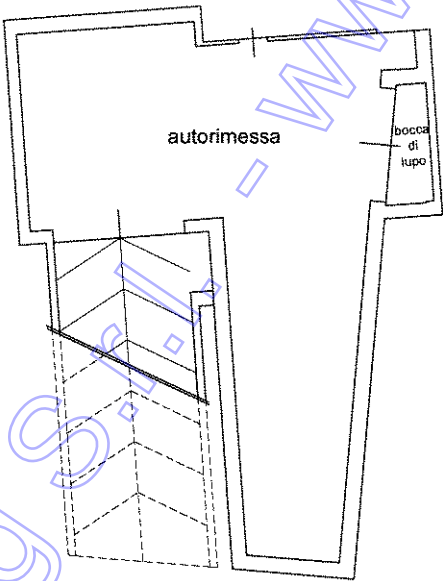

scala 1:200

Ultima planimetria in atti

Data: 10/07/2023 - n. T67187 - Richiedente: BSCNRC56M30L483S

Totale schede: 1 - Formato di acquisizione: A4(210x297) - Formato stampa richiesto: A4(210x297)