




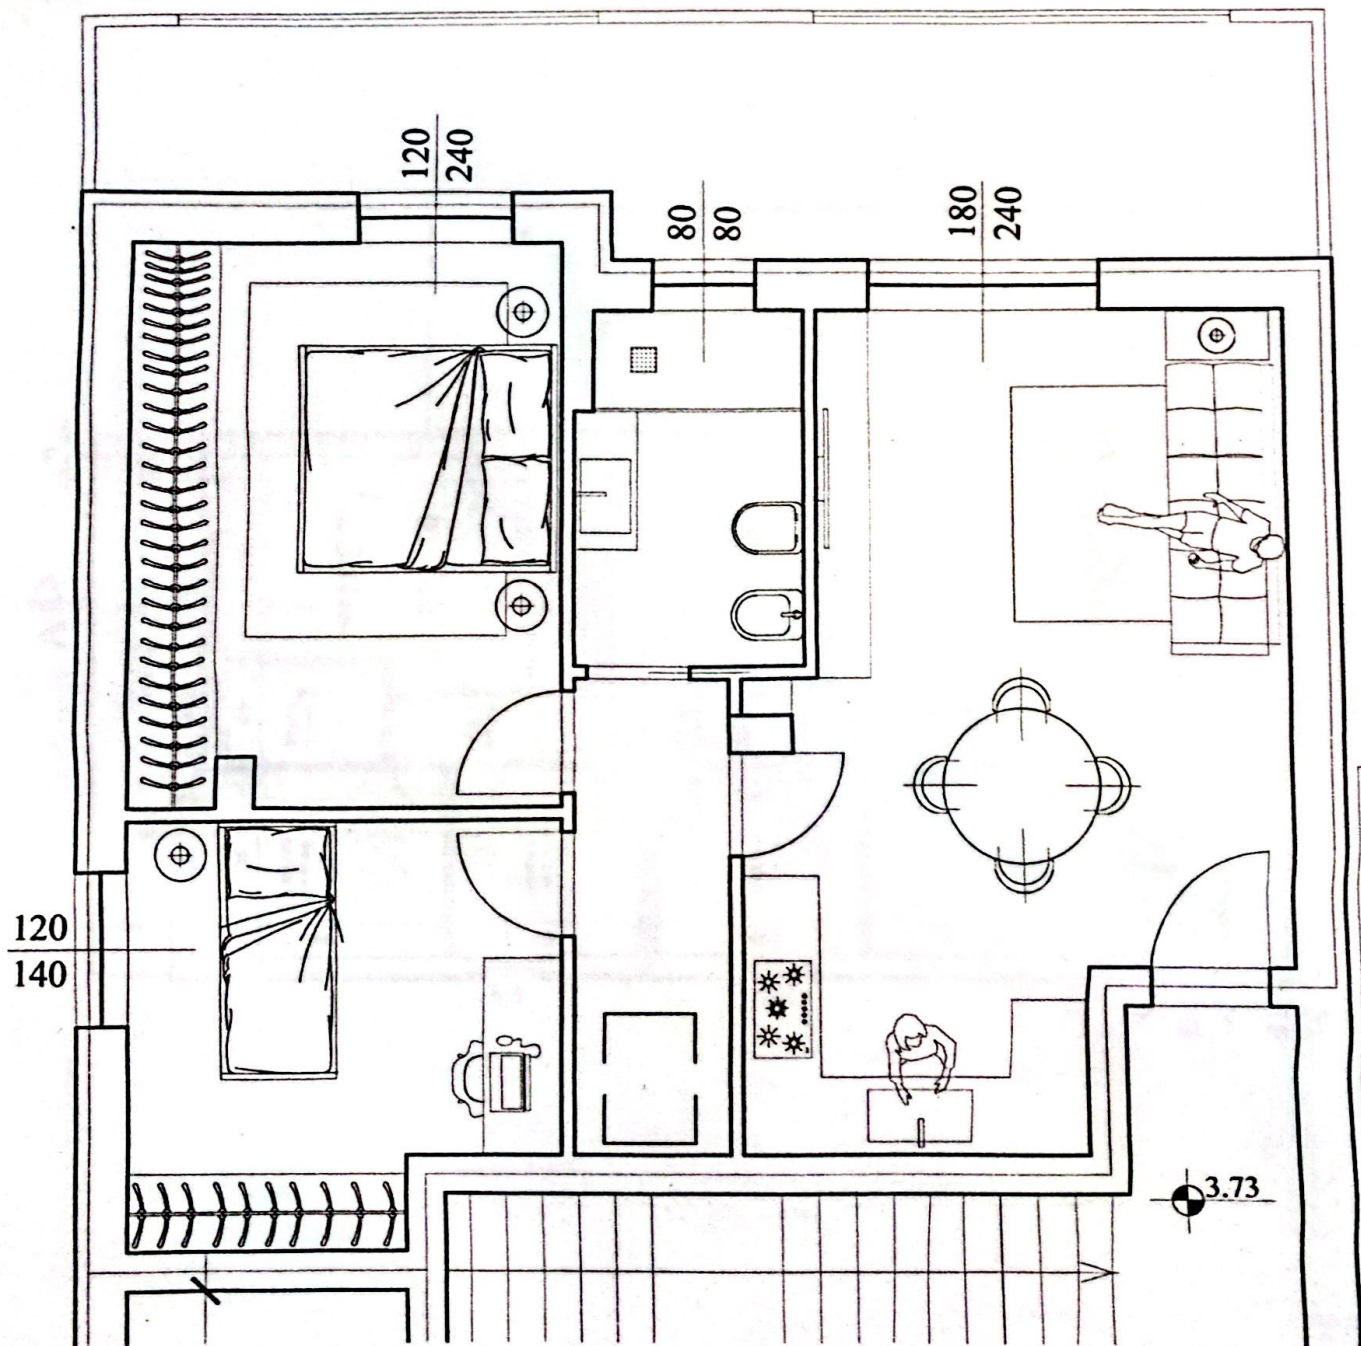

PIANO PRIMO 1:100

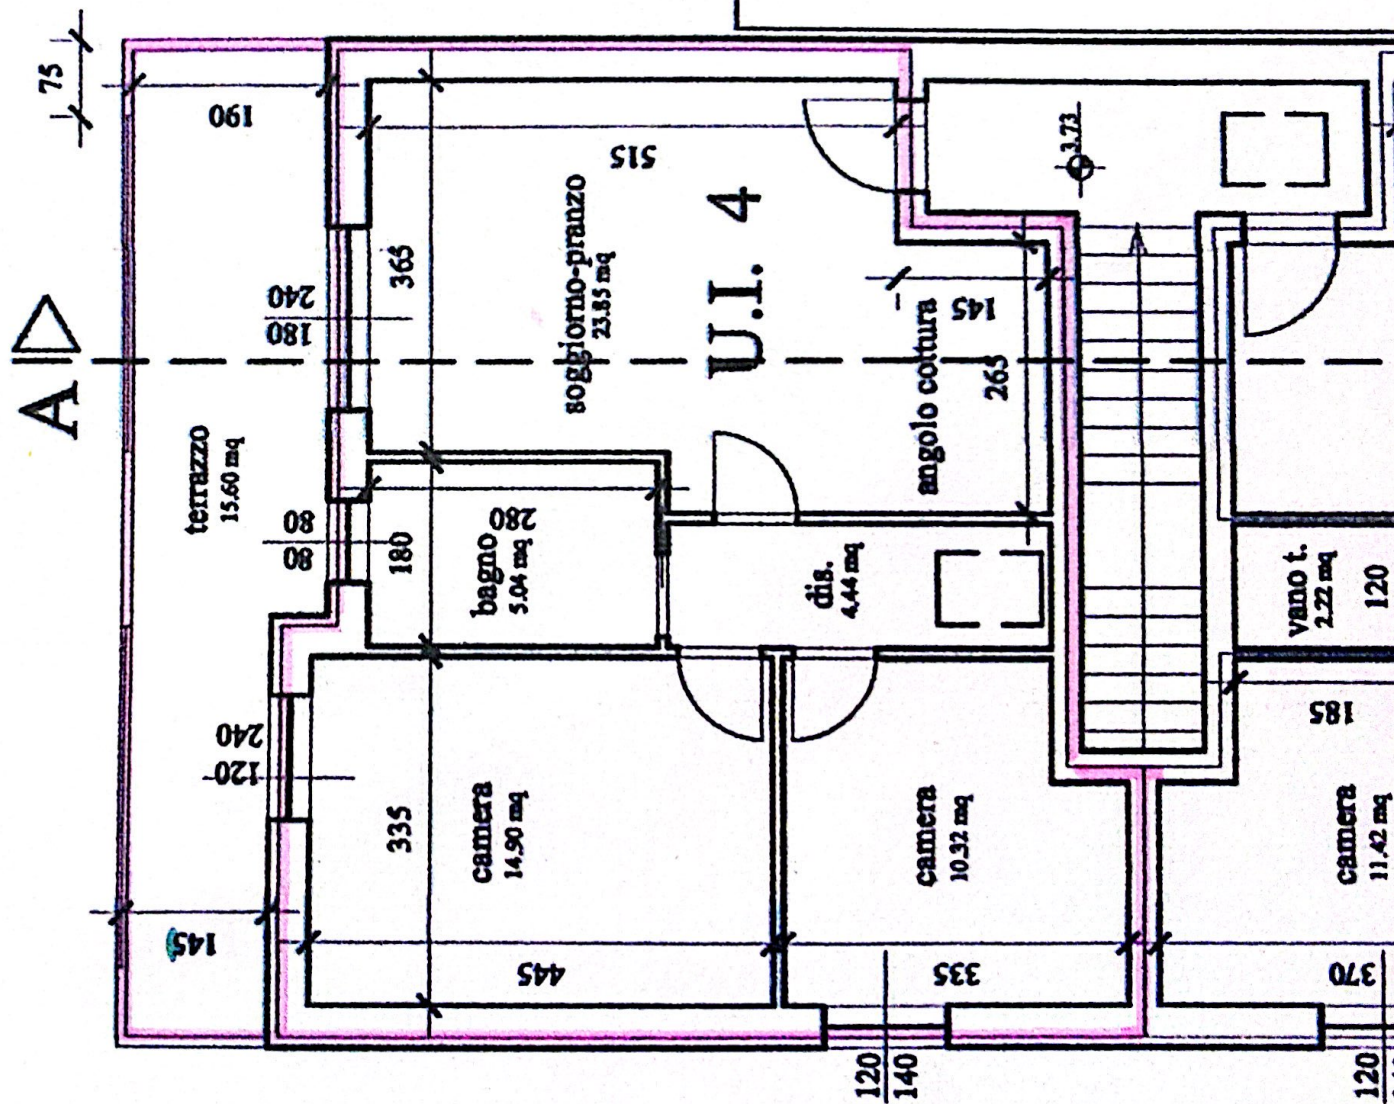

PIANO TERR

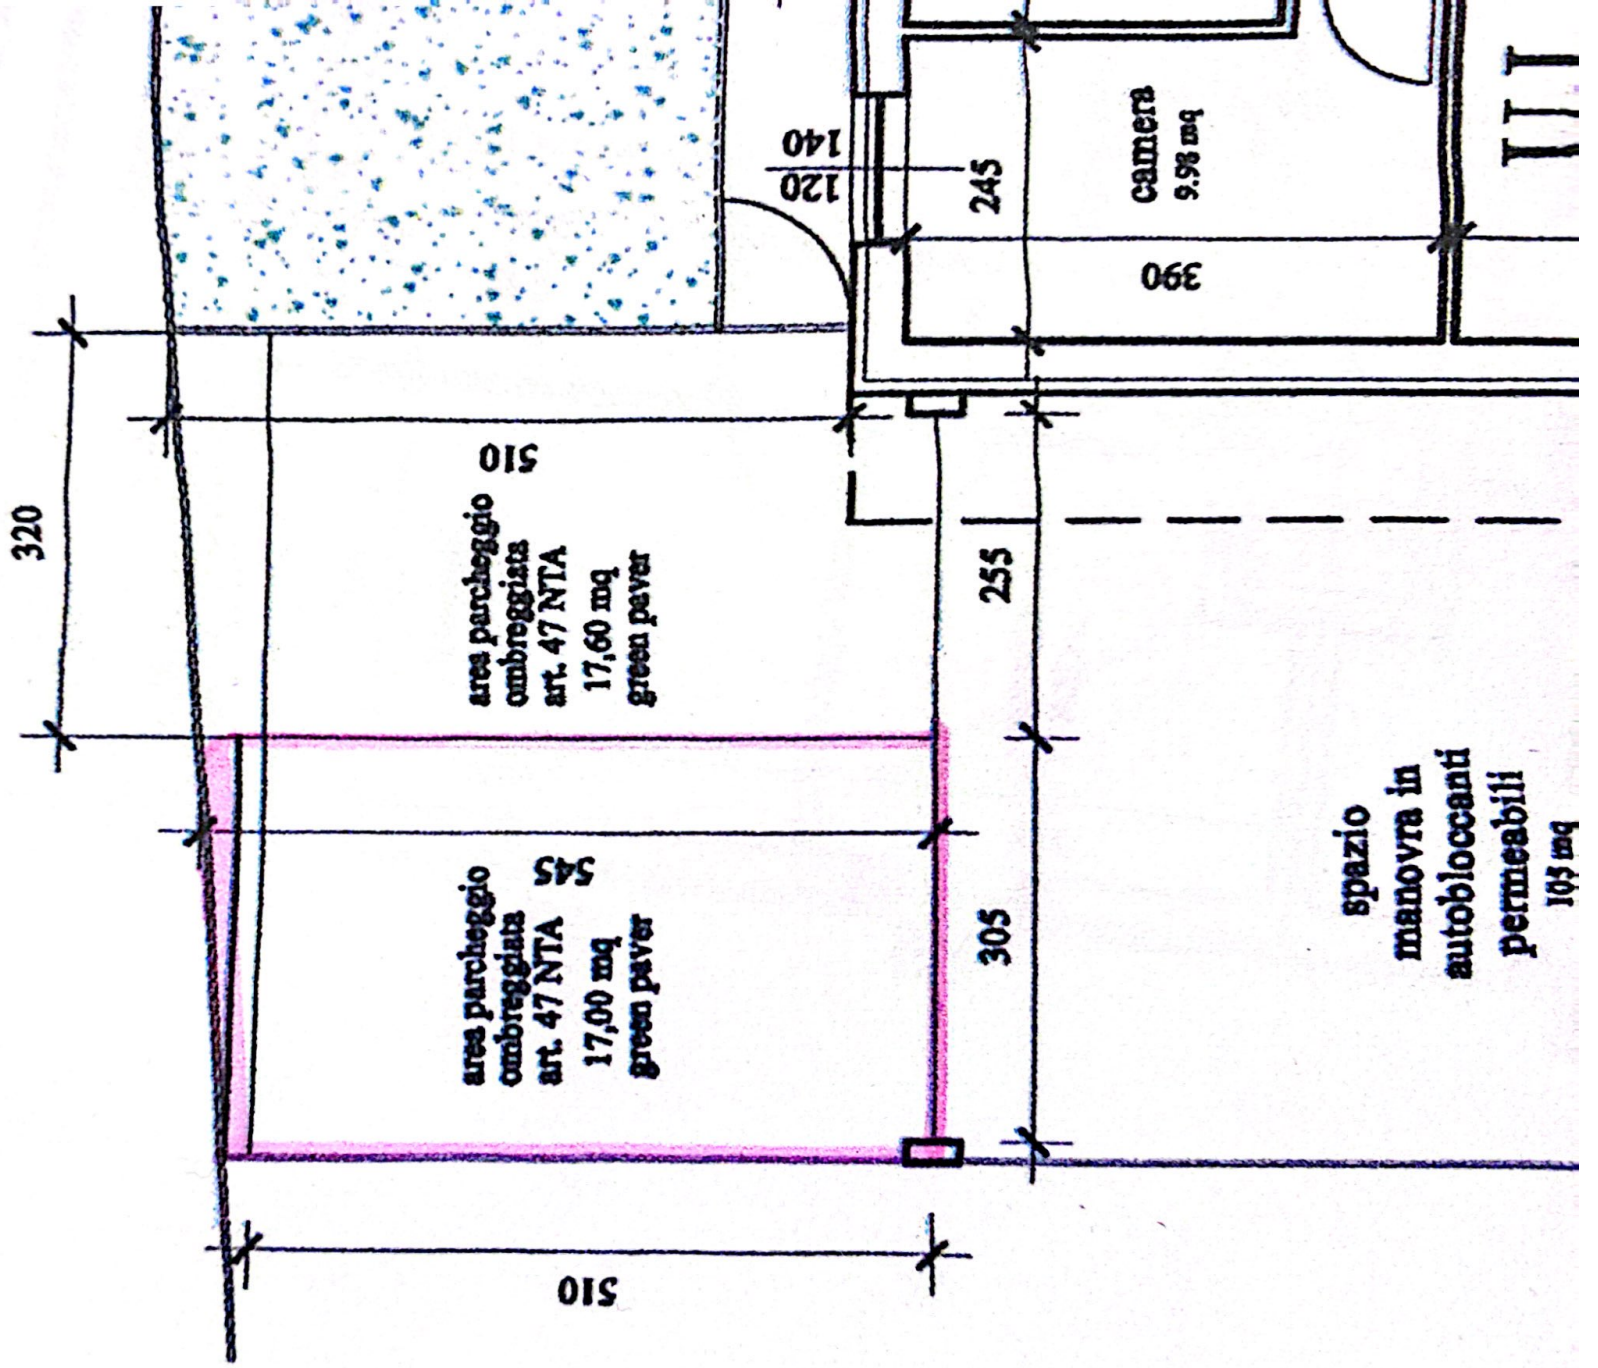

PIANO TERRA 1:100

PROSPETTO FRONTALE 1:100

