




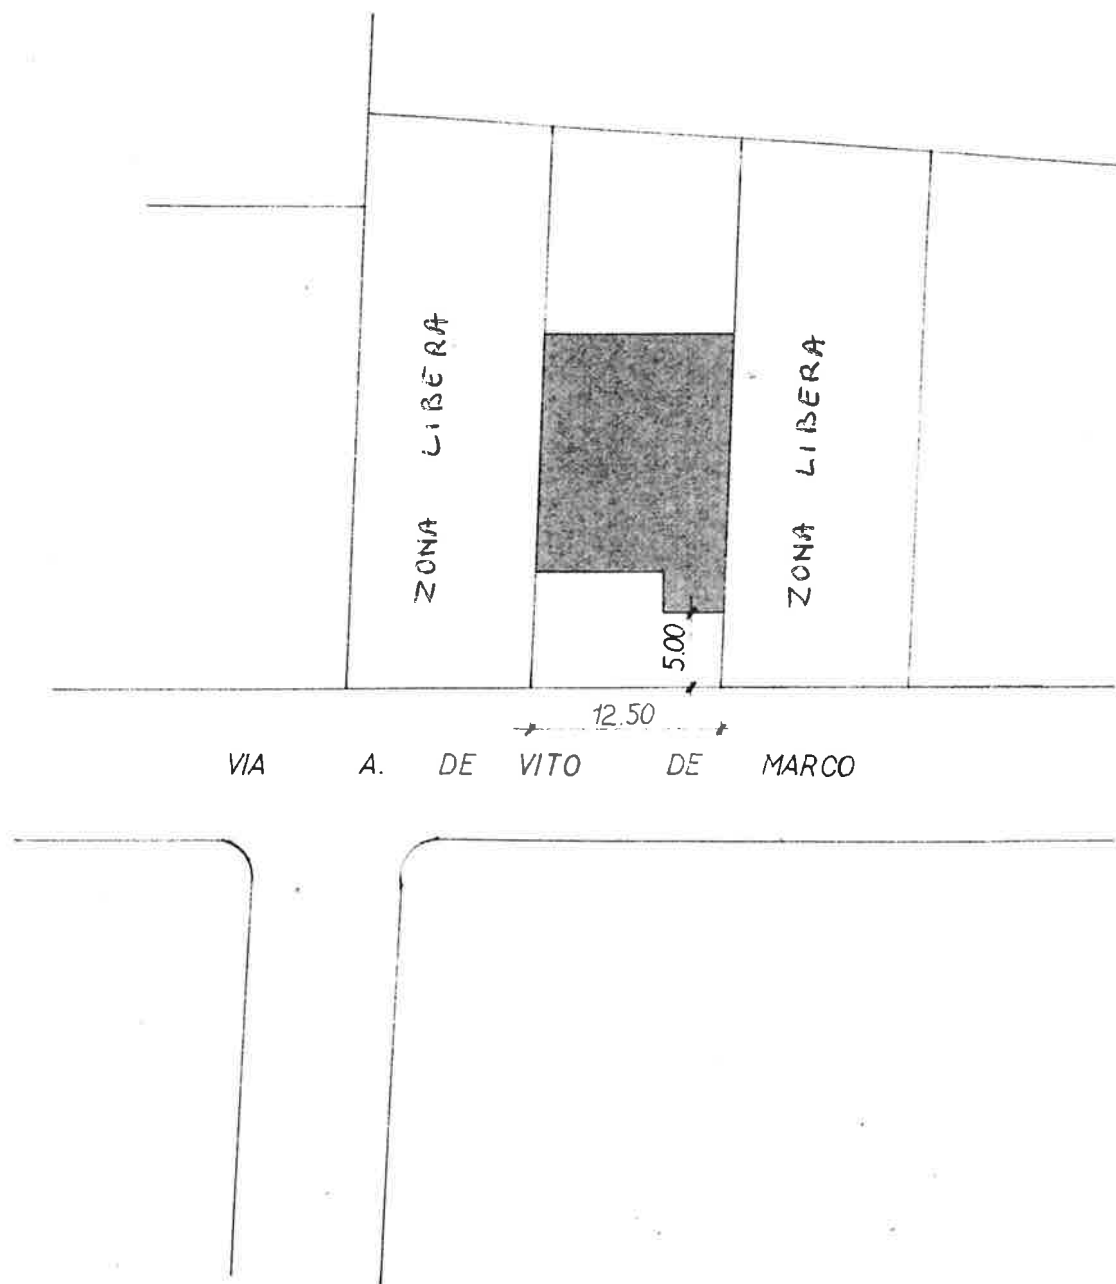


PLANIMETRIA CON RAPPORTI DI CONFINANZA
CONFORME ALLO STATO DEI LUOGHI rapp. 1

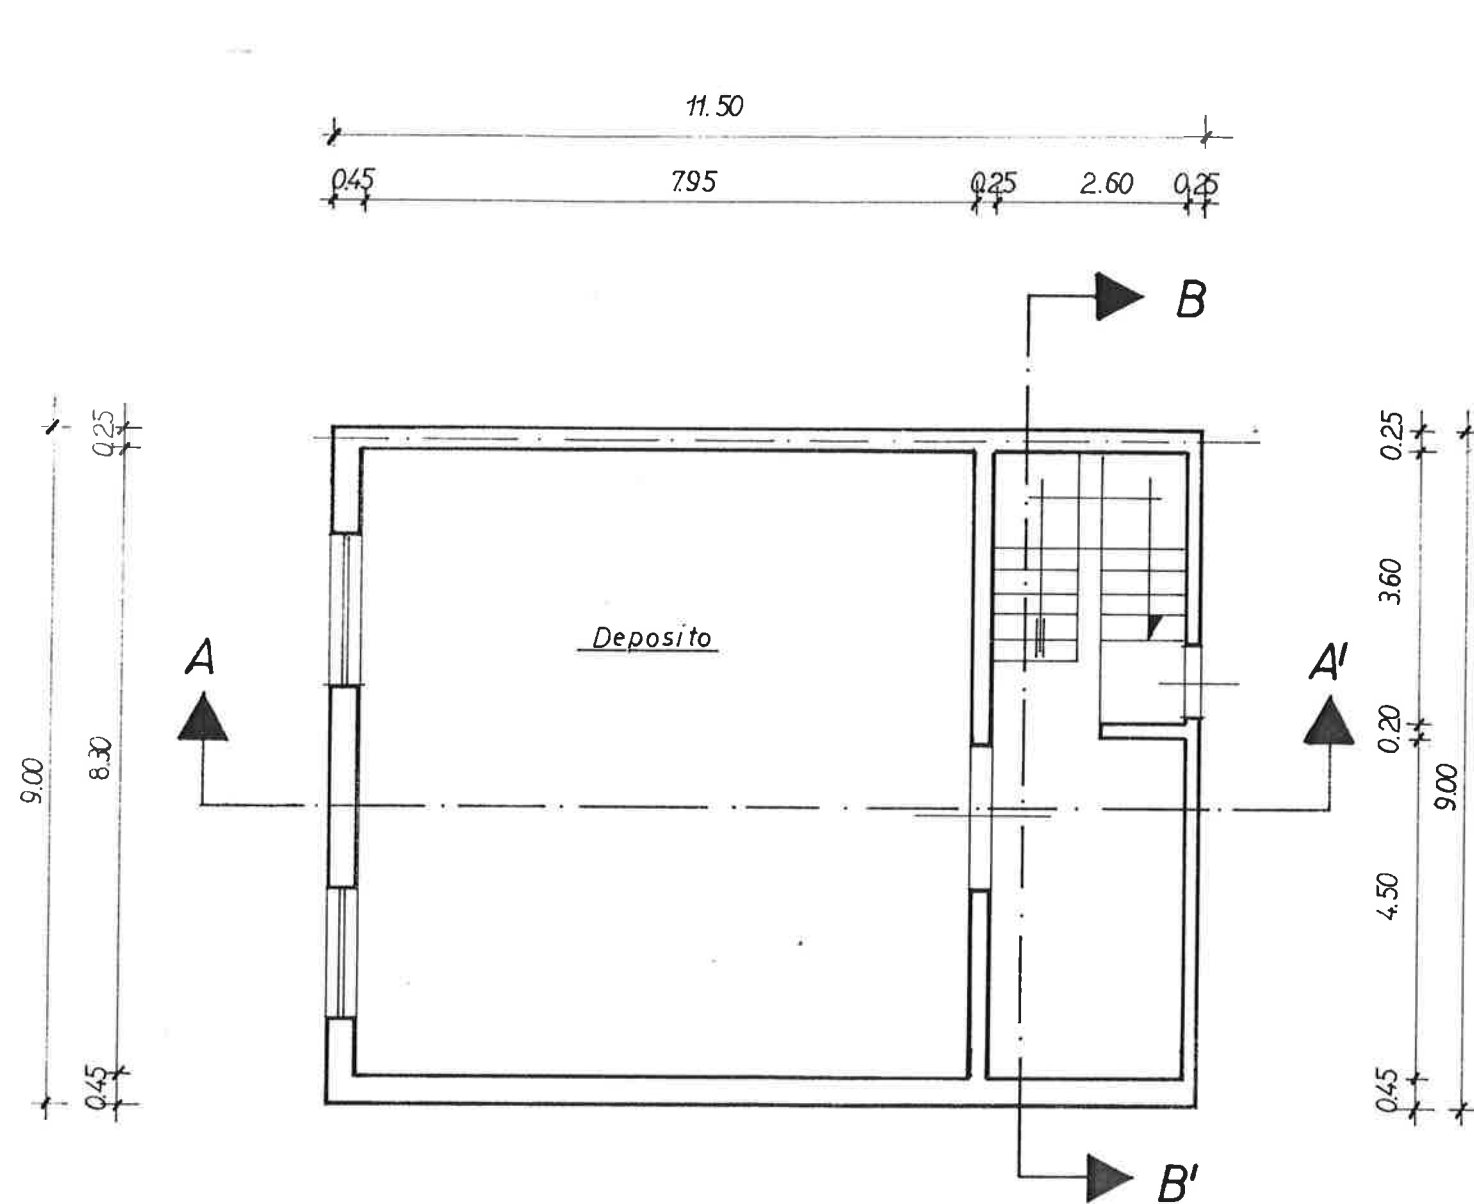


PIANO SEMINTERRATO

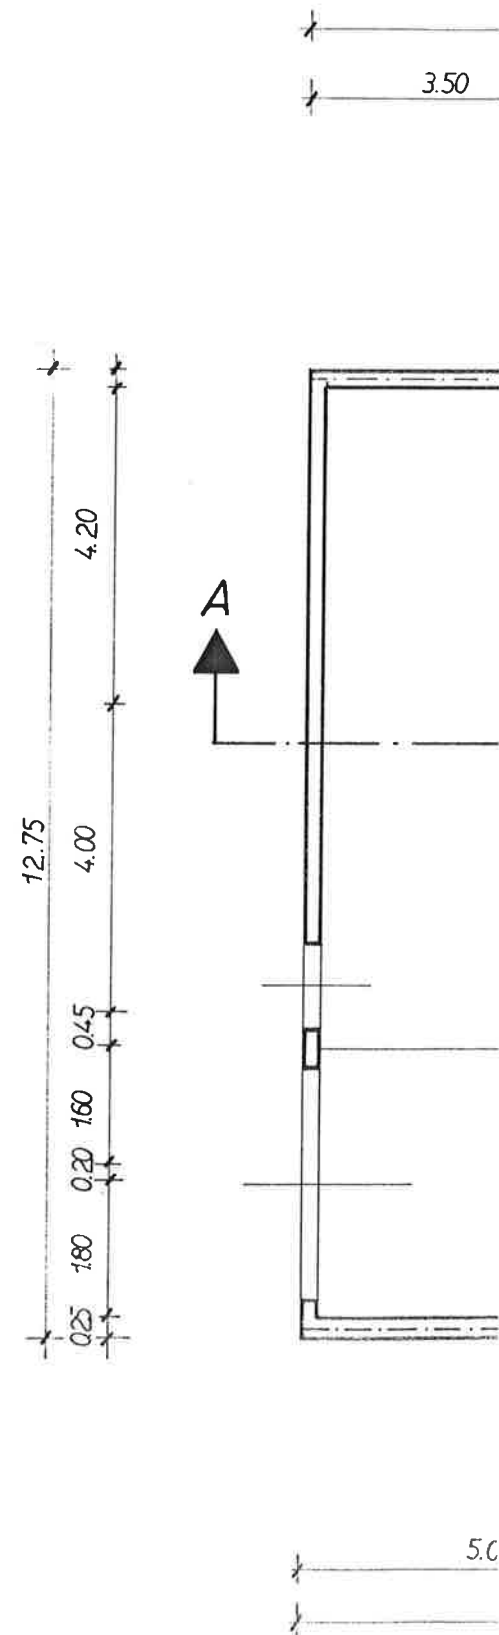


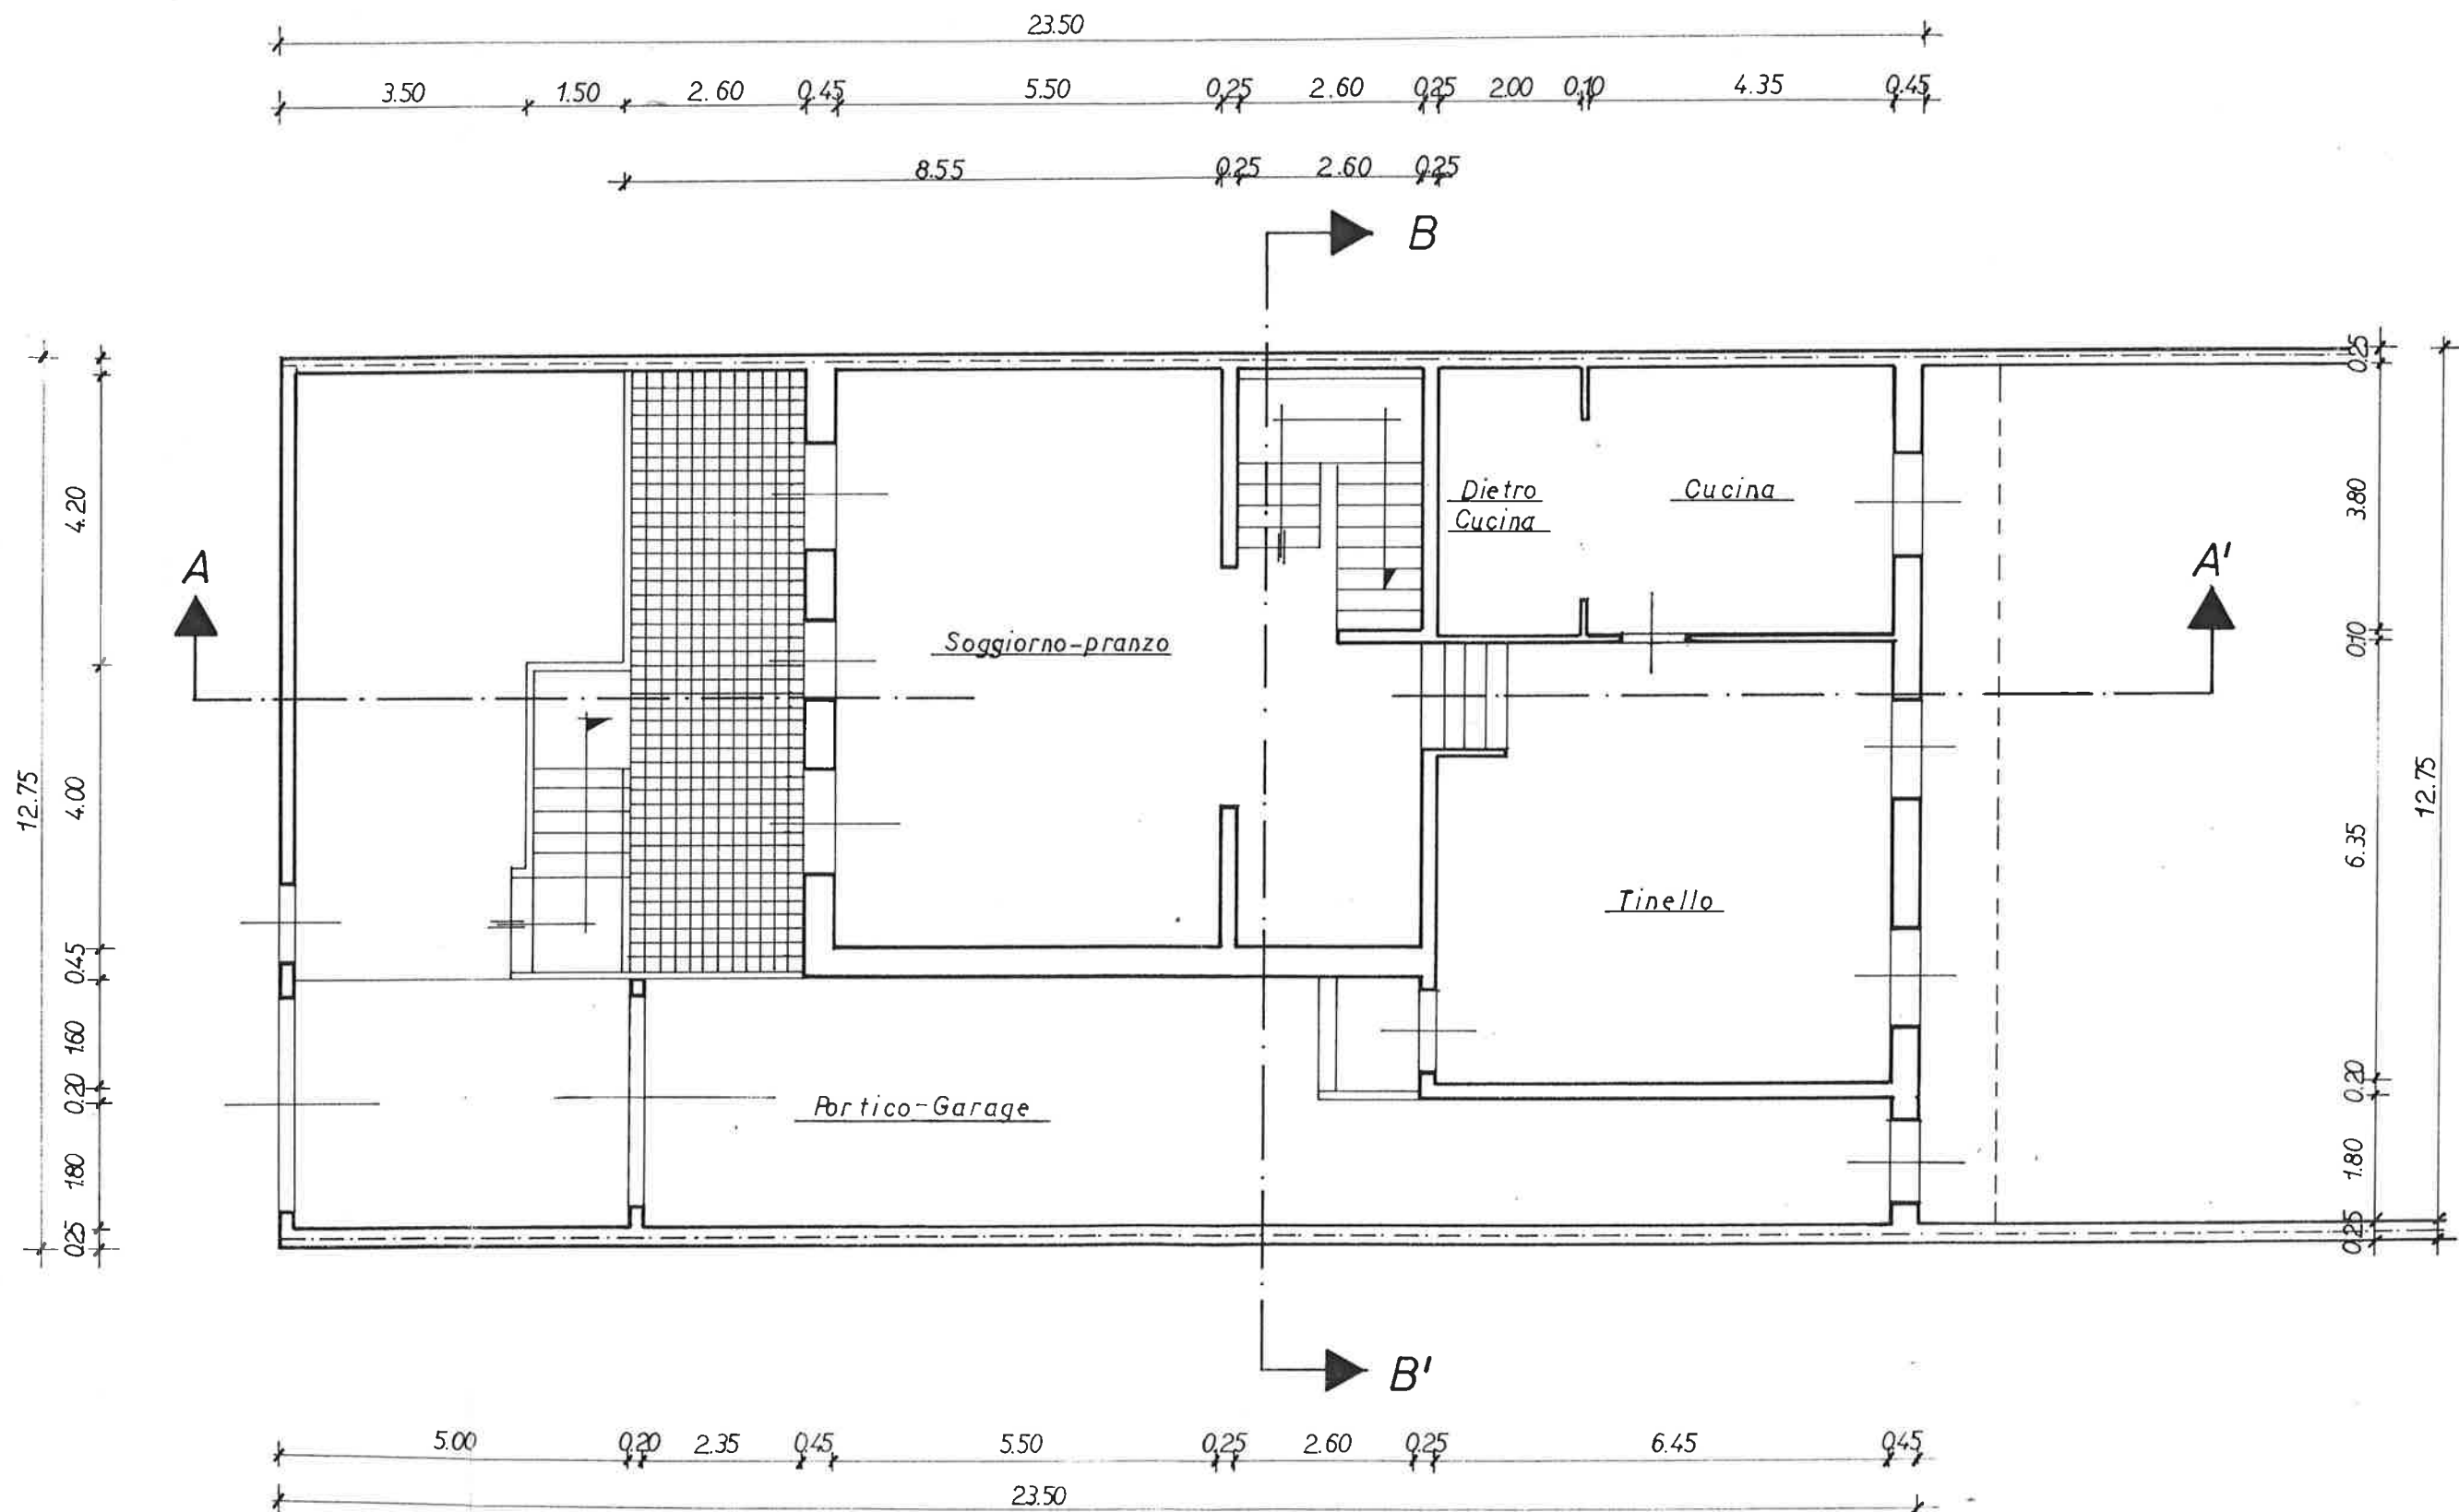


PIANO TERRA

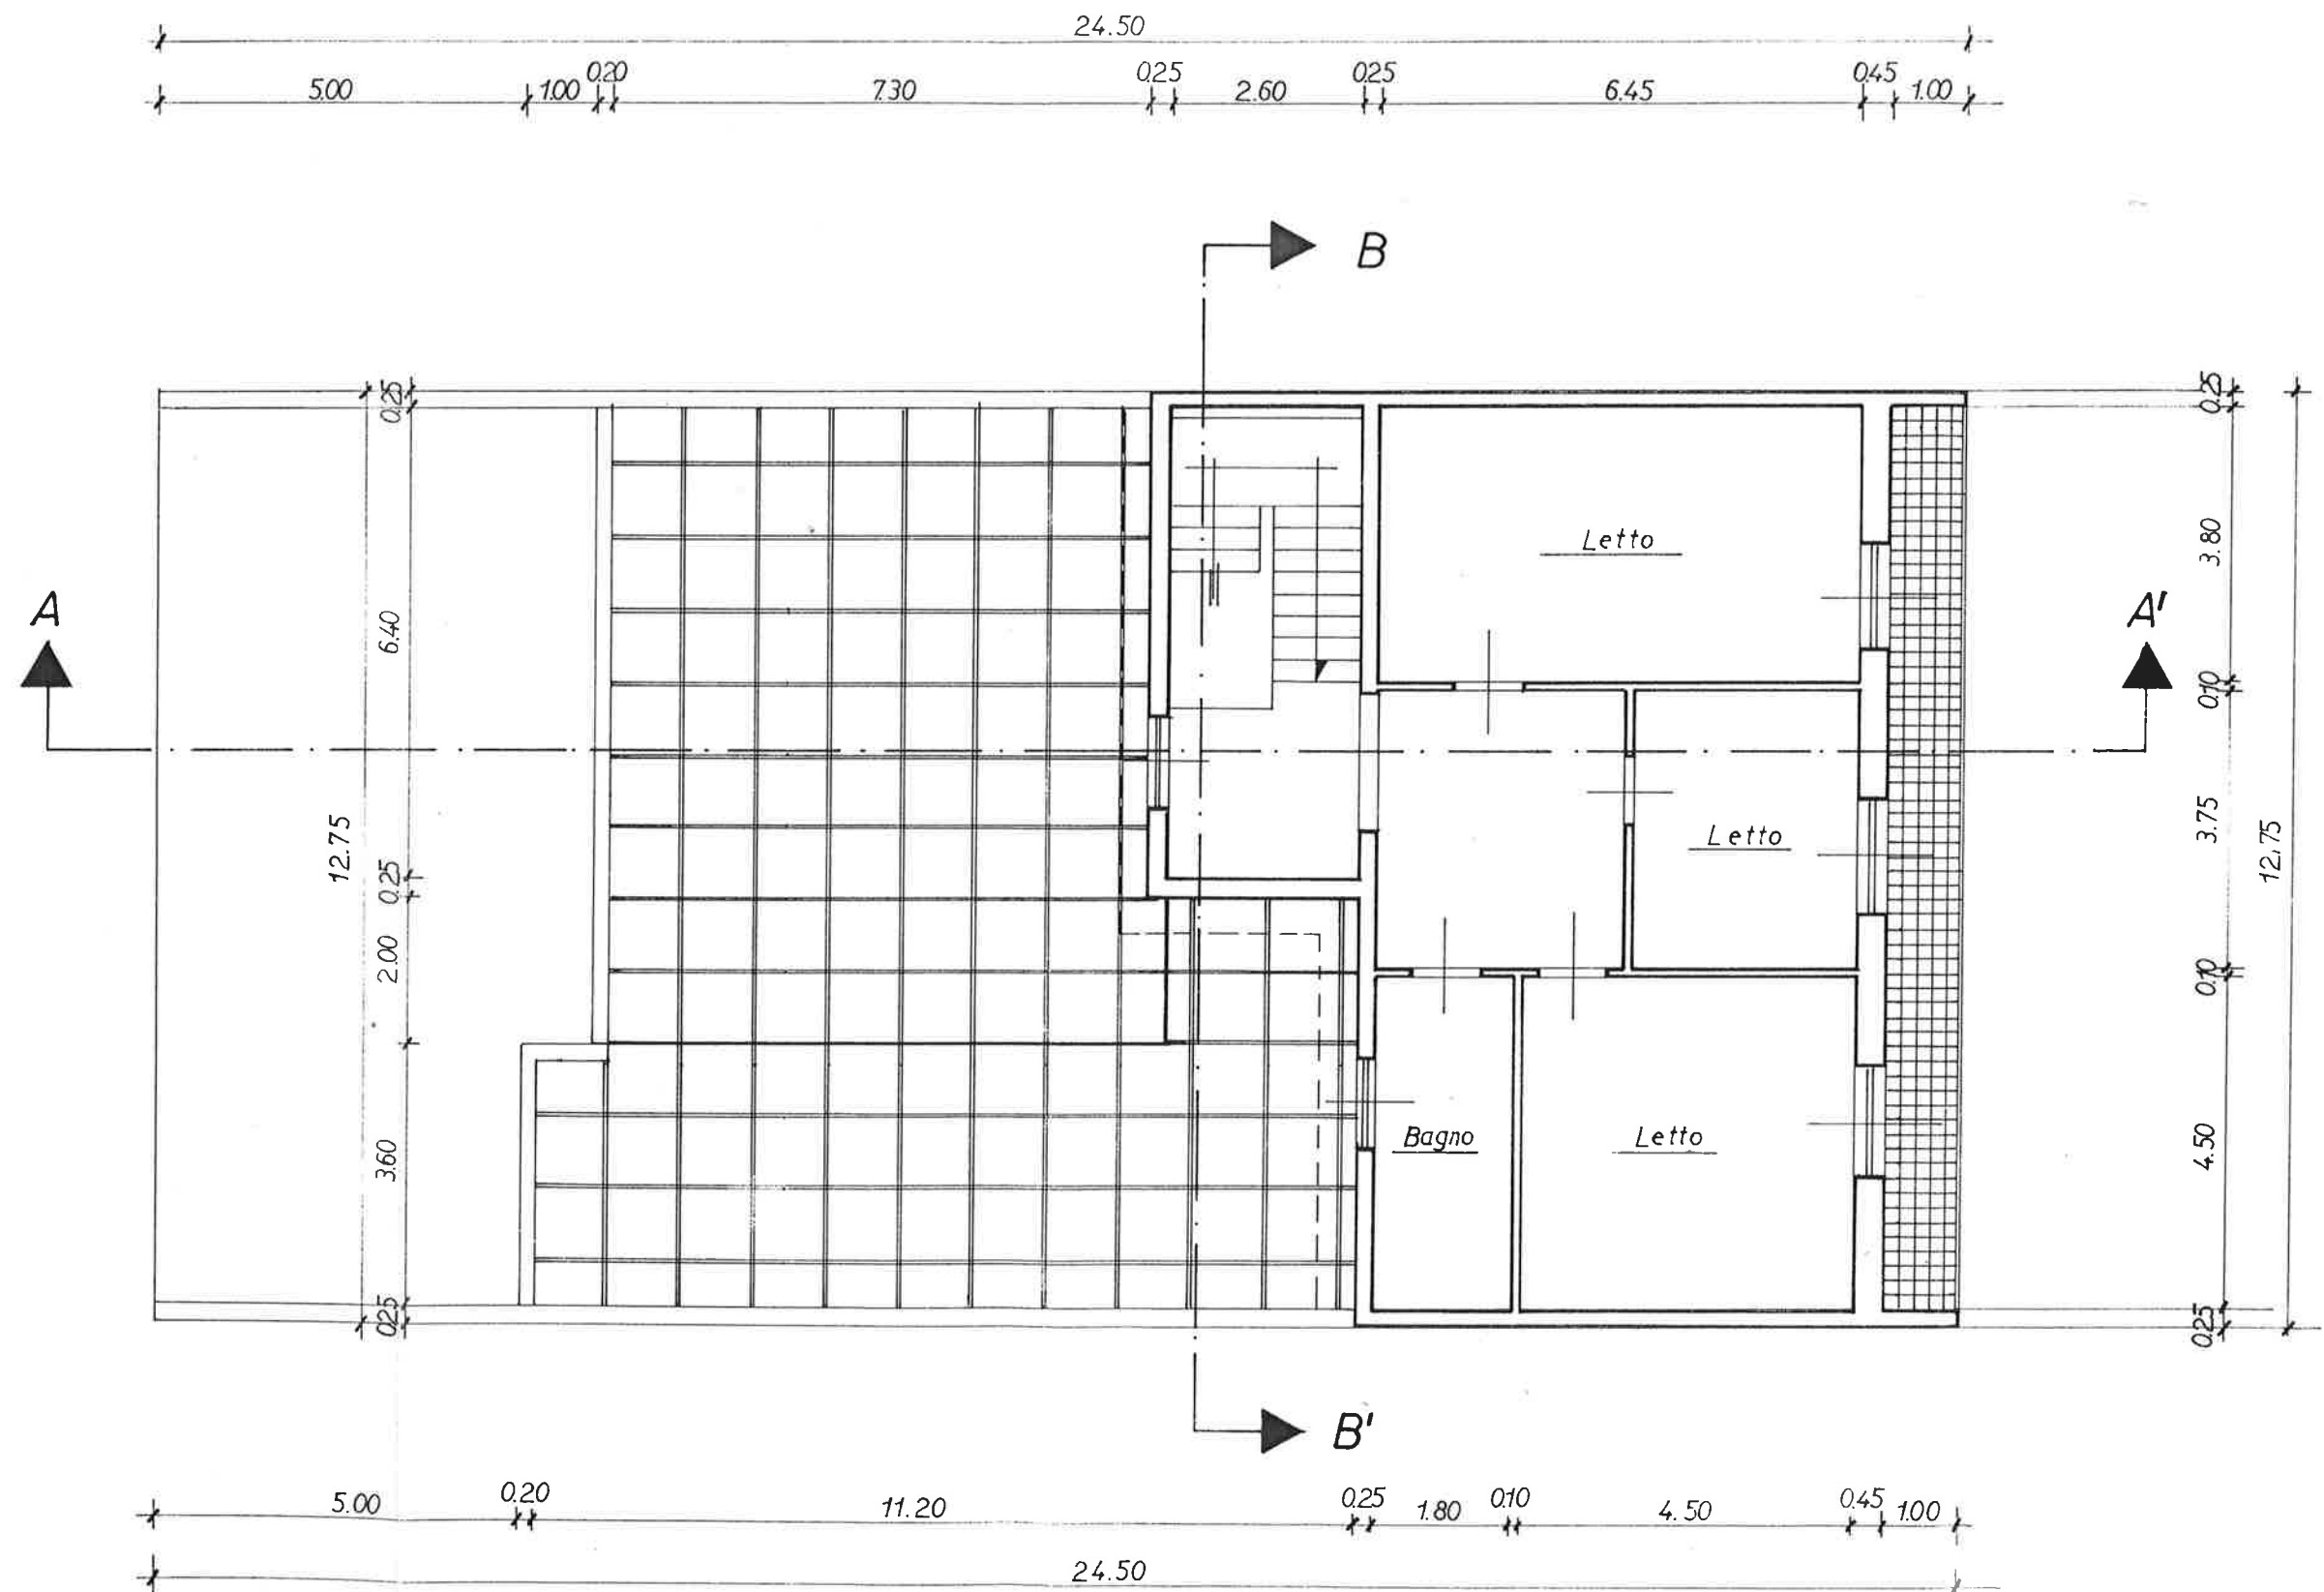



PIANO PRIMO

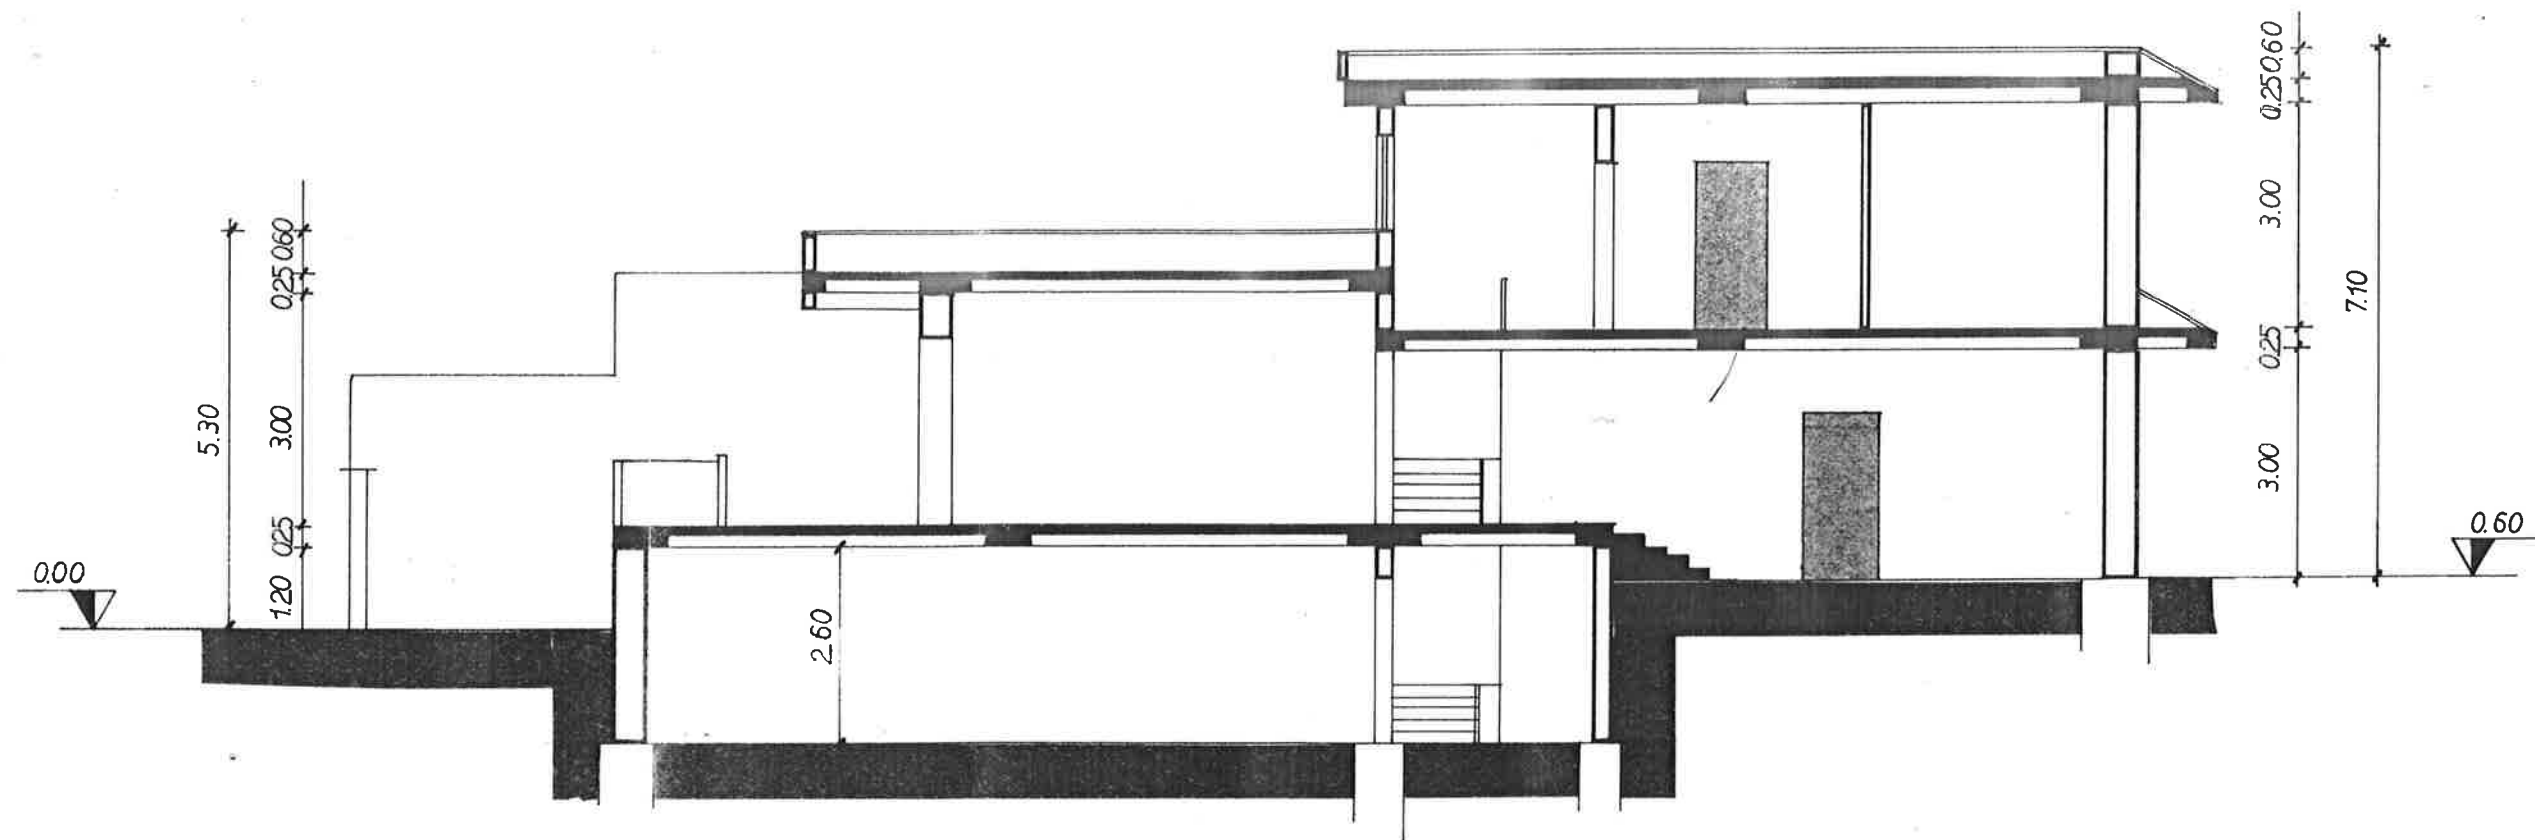


SEZIONE A-A'

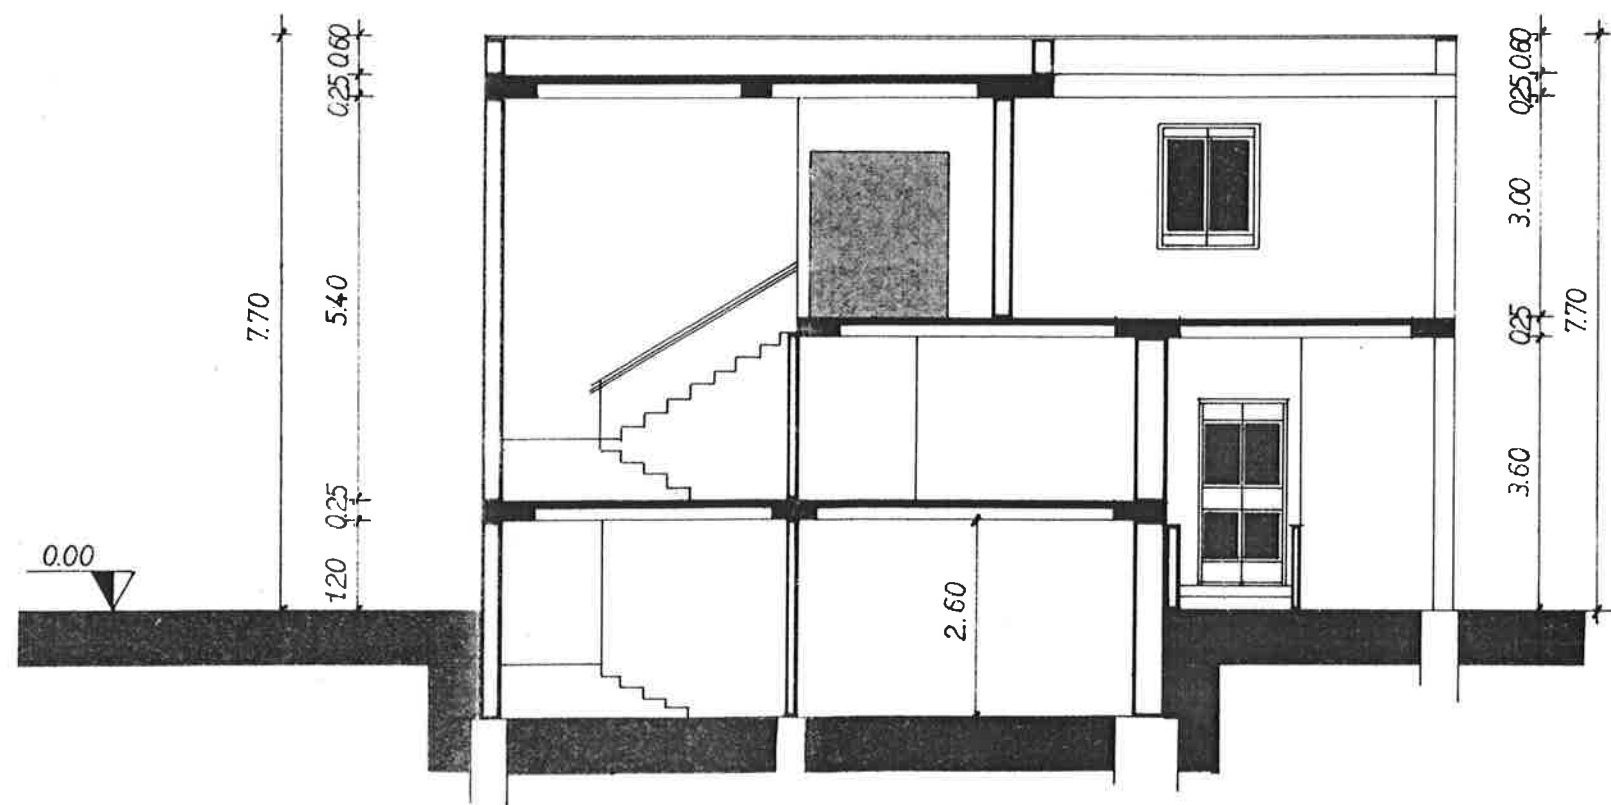


SEZIONE B-B'

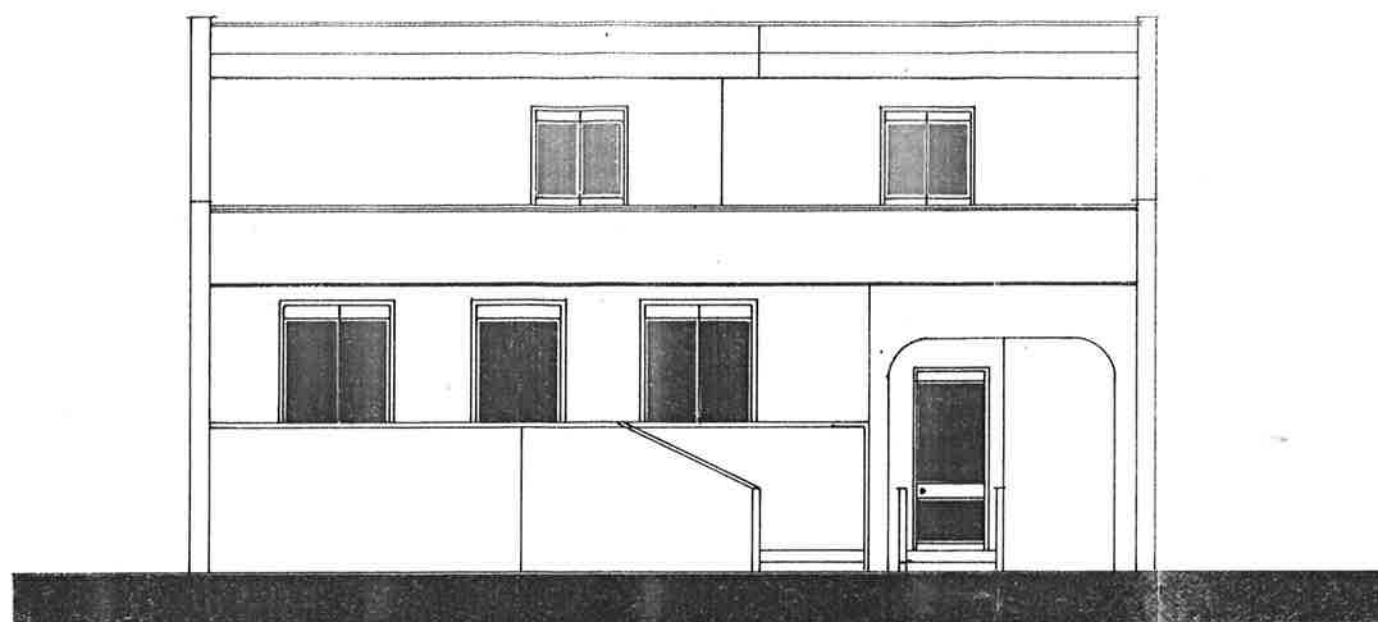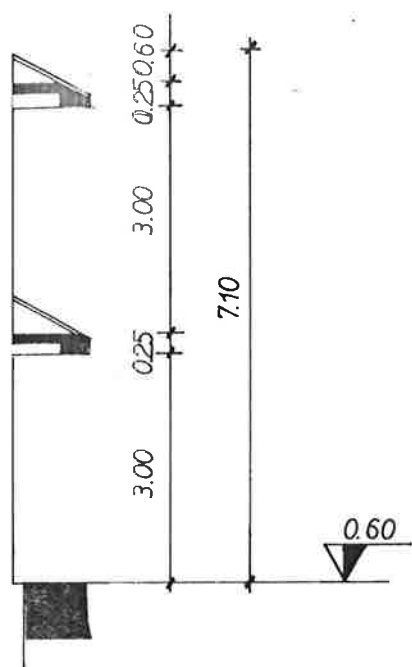


PROSPETTO SU VIA DE VITO DE MARCO

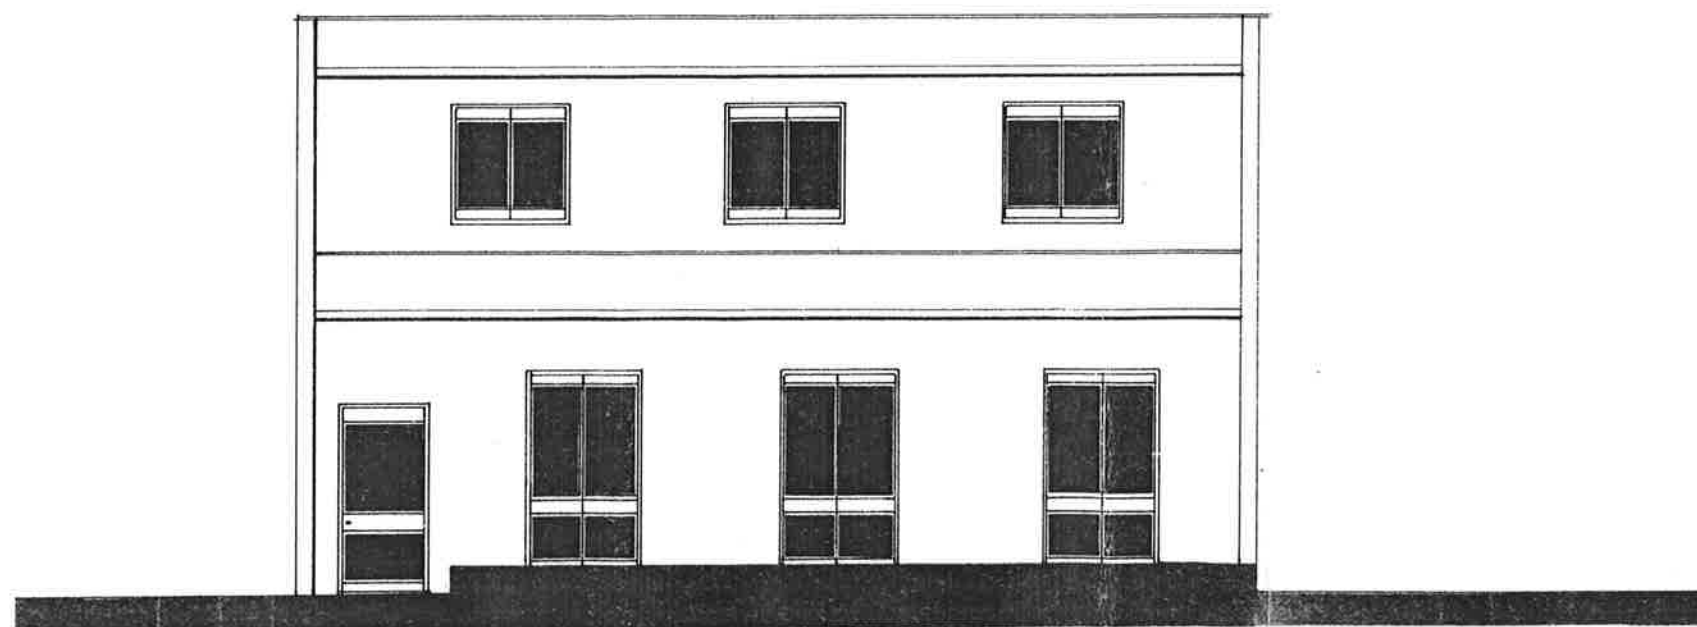


RETROPROSPETTO

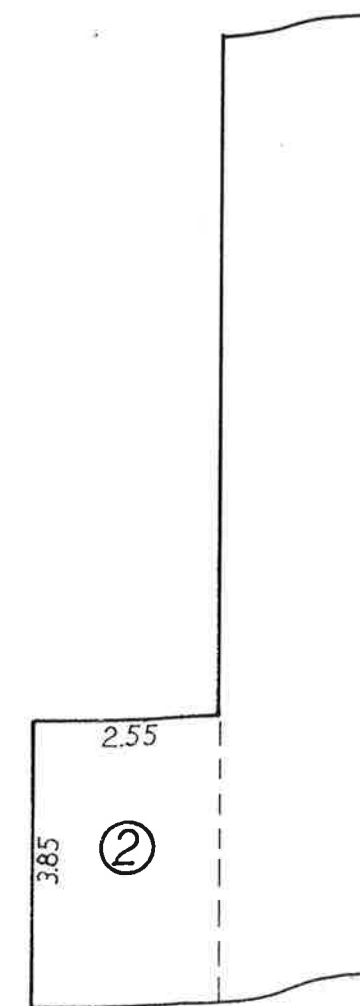


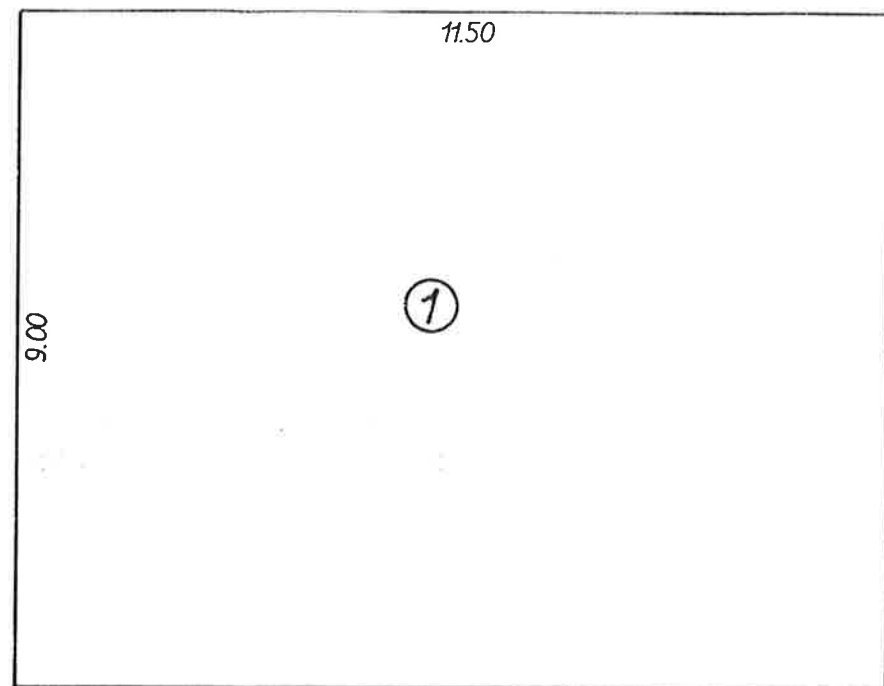

PIANO SEMINTERRATO

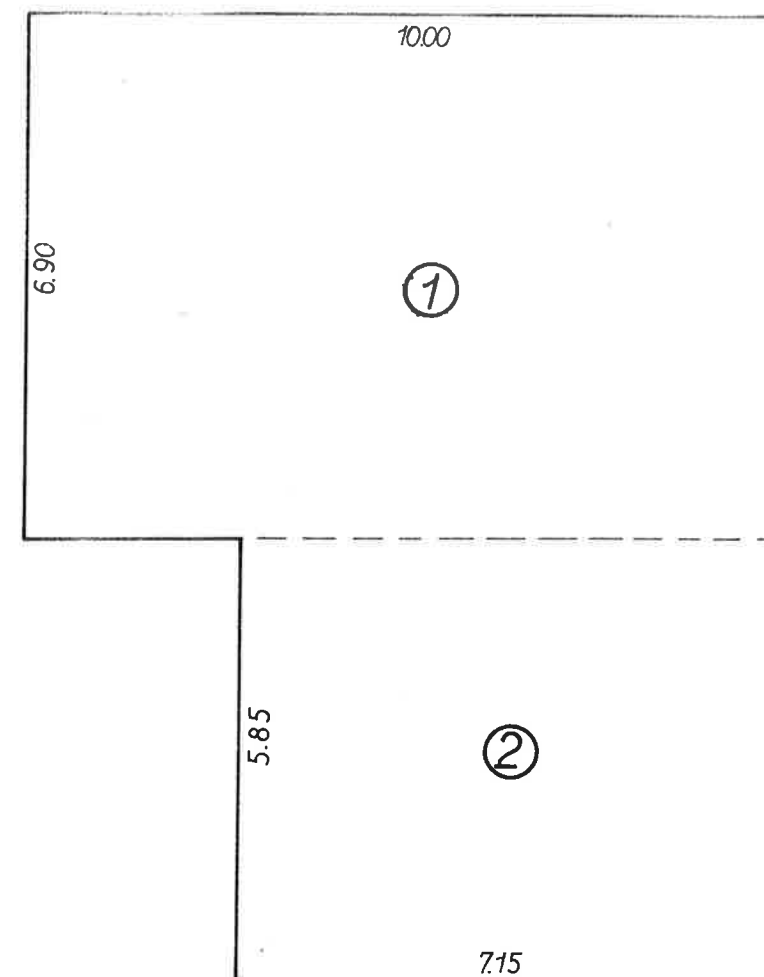

PIANO PRIMO

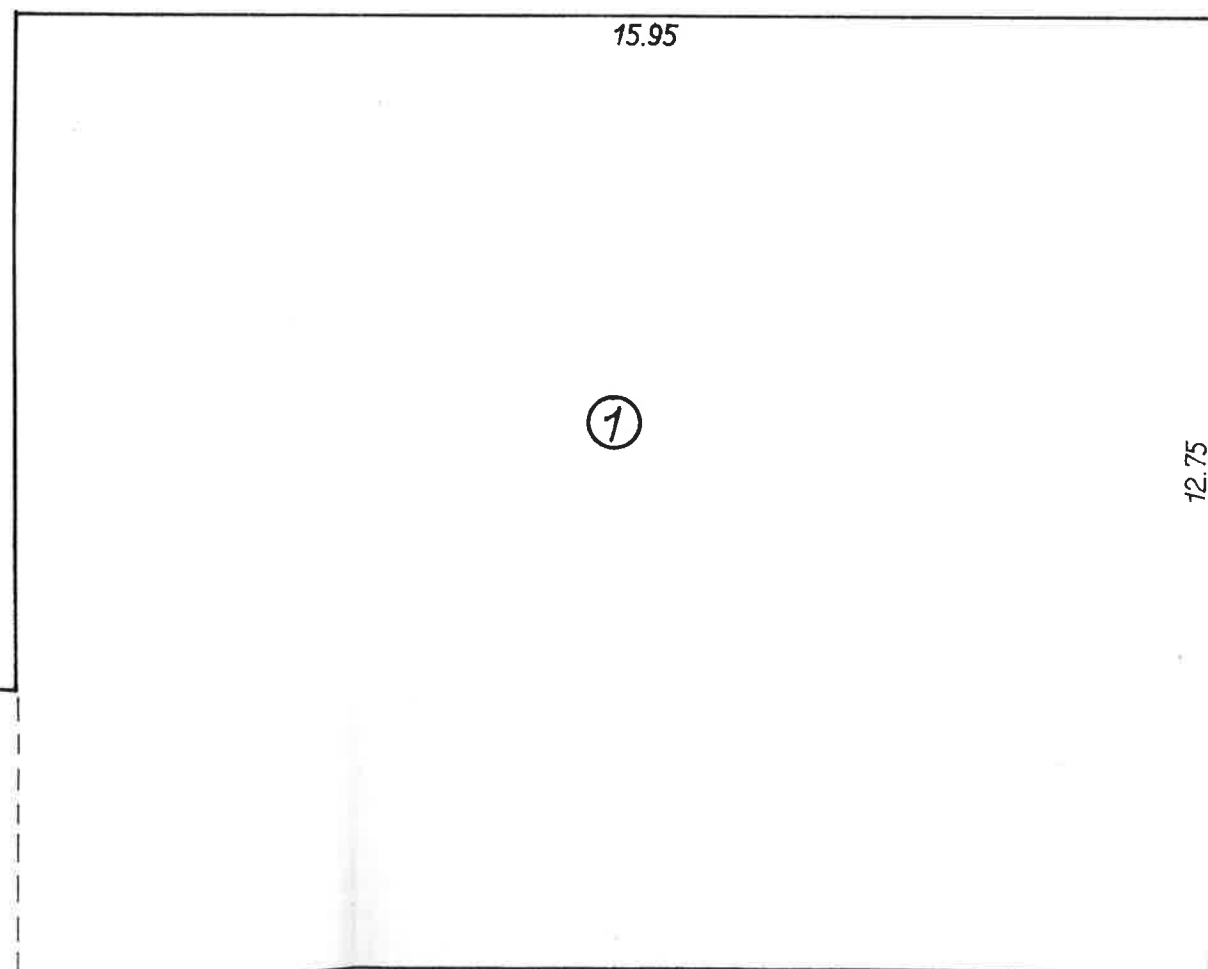

PIANO TERRA

SUP. COPERTA PIANO SEMINTERRATO:

$$\begin{aligned} \textcircled{1} \quad 9.00 \times 11.50 &= \text{mq. } 103.50 \\ \text{SOMMANO} &\underline{\text{mq. } 103.50} \end{aligned}$$

SUP. COPERTA PIANO TERRA:

$$\begin{aligned} \textcircled{1} \quad 15.95 \times 12.75 &= \text{mq. } 203.36 \\ \textcircled{2} \quad 3.85 \times 2.55 &= \text{" } 9.82 \\ \text{SOMMANO} &\underline{\text{mq. } 213.18} \end{aligned}$$

SUP. COPERTA PIANO PRIMO:

$$\begin{aligned} \textcircled{1} \quad 6.90 \times 10.00 &= \text{mq. } 69.00 \\ \textcircled{2} \quad 5.85 \times 7.15 &= \text{" } 41.83 \\ \text{SOMMANO} &\underline{\text{mq. } 110.83} \end{aligned}$$