


Ing. Marco Appolloni

ALLEGATO N.4

Planimetria catastale

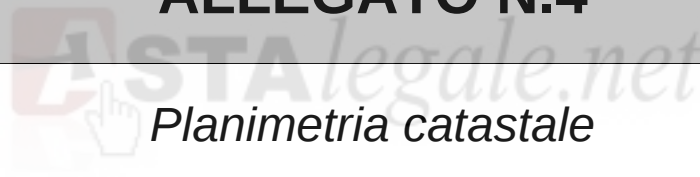

Agenzia del Territorio
CATASTO FABBRICATI
 Ufficio Provinciale di
 Macerata

Dichiarazione protocollo n. MC0050357 del 30/04/2004

Planimetria di u.i.u. in Comune di Macerata

B.go S.croce

civ. 52

Identificativi Catastali:

Sezione:

Foglio: 55

Particella: 243

Subalterno: 13

Compilata da:

Principi Alfonso Ramon

Iscritto all'albo:


Geometri

Prov. Macerata

N. 925

Scheda n. 1

Scala 1:200

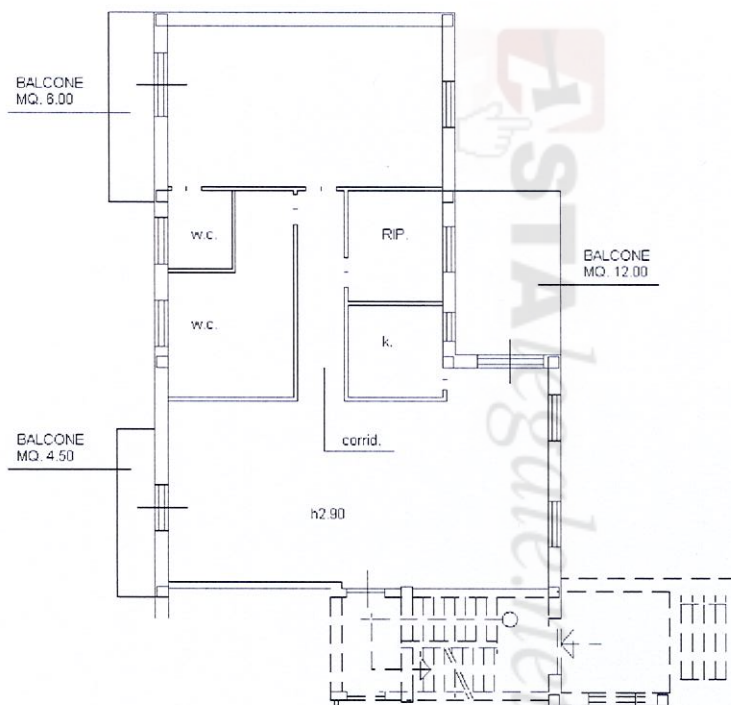

piano
terra

NORD



Catasto dei Fabbricati - Situazione al 14/01/2014 - Comune di MACERATA (E783) - Foglio: 55 Particella: 243 - Subalterno 13 - BORGIO SANTA CROCE n. 52 piano: T;

Ultima Planimetria in atti

Agenzia del Territorio
CATASTO FABBRICATI
Ufficio Provinciale di
Macerata

Dichiarazione protocollo n. MC0050357 del 30/04/2004

Planimetria di u.i.u. in Comune di Macerata

B.go S.croce

civ. 52

Identificativi Catastali:

Sezione:

Foglio: 55

Particella: 243

Subalterno: 16

Compilata da:

Principi Alfonso Ramon


Iscritto all'albo:
Geometri

Prov. Macerata


N. 925

Scheda n. 1

Scala 1:200

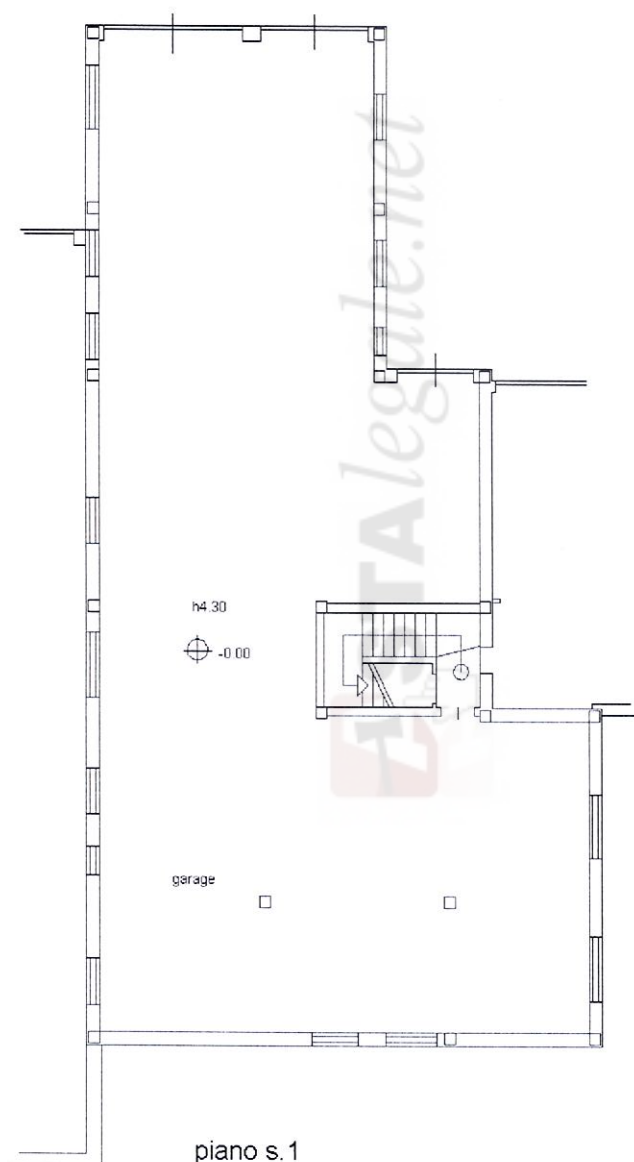

NORD

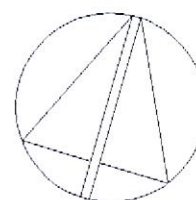

Catasto dei Fabbricati - Situazione al 05/03/2014 - Comune di MACERATA (E783) - < Foglio: 55 Particella: 243 - Subalterno 16 >
 BORGO SANTA CROCE n. 52 piano: S1;

Ultima Planimetria in atti

Agenzia del Territorio
CATASTO FABBRICATI
Ufficio Provinciale di
Macerata

Dichiarazione protocollo n. MC0050357 del 30/04/2004

Planimetria di u.i.u. in Comune di Macerata

B.go S. Croce

civ. 52

Identificativi Catastali:

Sezione:

Foglio: 55

Particella: 243

Subalterno: 16

Compilata da:

Principi Alfonso Ramon

Isoritto all'albo:

Geometri


Prov. Macerata

N. 925


Scheda n. 1

Scala 1:200

PLANIMETRIA CATASTALE CON INDIVIDUAZIONE VANI DIFFORMI (GARAGE ED UFFICIO)

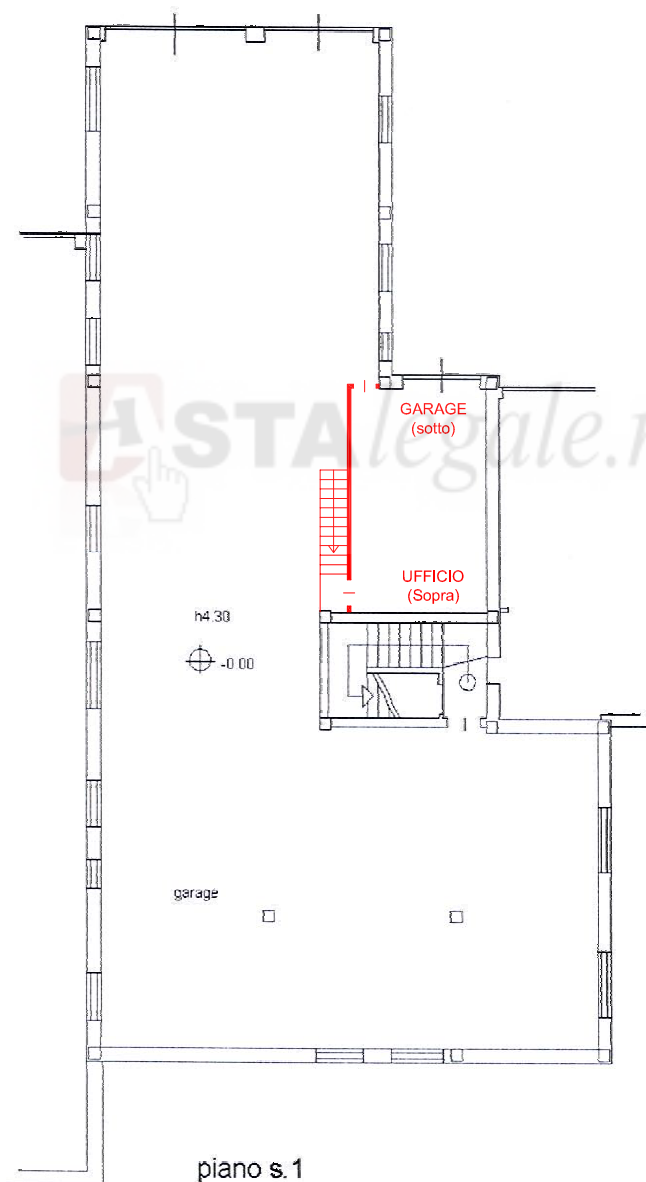

NORD

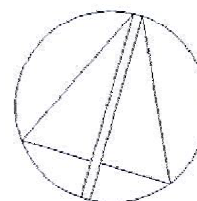

Catasto dei Fabbricati - Situazione al 05/03/2014 - Comune di MACERATA (E783) - < Foglio: 55 Particella: 243 - Subalterno 16 >
BORGO SANTA CROCE n. 52 piano: S1;

Ultima Planimetria in atti

Data: 05/03/2014 - n. MC0016164 - Richiedente CTU APPOLLONI MARCO

Tot schede: 1 - Formato di acq.: A4(210x297) - Fatt. di scala: 1:1