


ELABORATO PLANIMETRICO	
Compilato da: Principi Alfonso Ramon	
Iscritto all'albo: Geometri	
Prov. Macerata	N. 925


Agenzia del Territorio
CATASTO FABBRICATI
Ufficio Provinciale di
Macerata

Comune di Macerata		Protocollo n. MC0050357 del 30/04/2004	
Sezione:	Foglio: 55	Particella: 243	Tipo Mappale n. del
Dimostrazione grafica dei subalterni			Scala 1 : 500

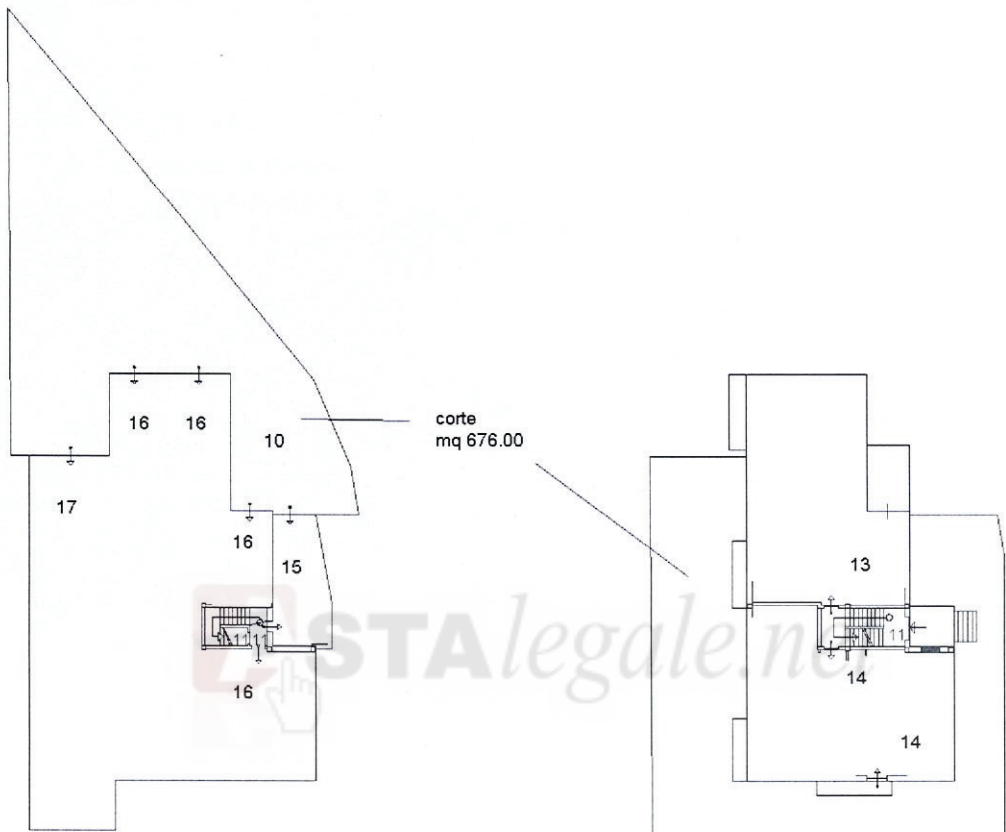

piano s.1

piano
terra

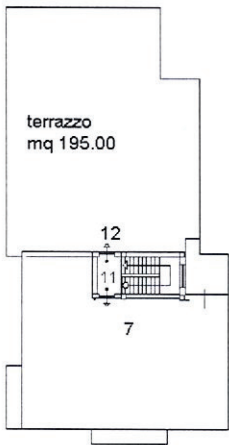


piano
primo




Ultima Planimetria in atti

Catasto dei Fabbricati - Situazione al 23/04/2014 - Comune di MACERATA (E783) - < Foglio: 55 - Particella: 243 - Elaborato planimetrico >


UFFICIO TECNICO ERARIALE MACERATA NUOVO CATASTO EDILIZIO URBANO	COMUNE di <u>MACERATA</u>	ELABORATO PLANIMETRICO	
	FOGLIO <u>55</u> N. <u>243</u>	SCALA 1:500	Pag. 2/2

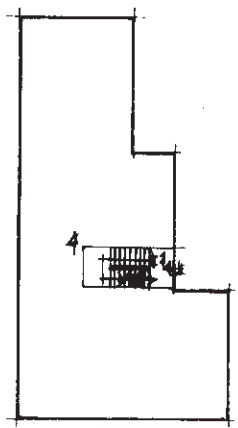


PT

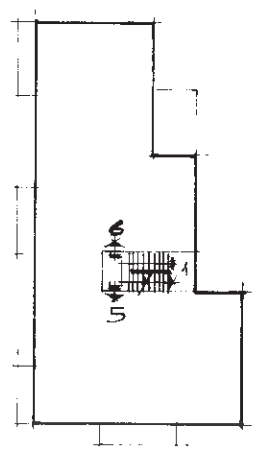

P.1

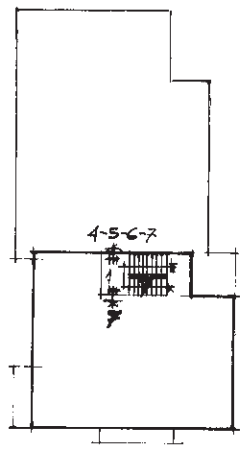

P.2

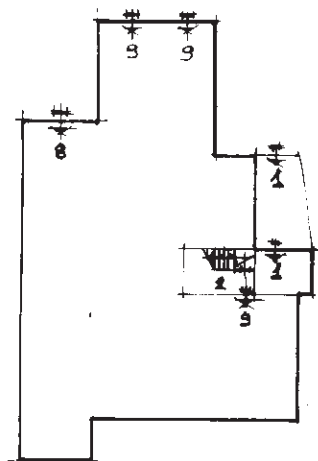


P.S1

ASTAlegale.net

UFFICIO TECNICO


Geom. Fabio Gasparri

UFFICIO TECNICO ERARIALE MACERATA NUOVO CATASTO EDILIZIO URBANO	COMUNE di <u>MACERATA</u>	ELABORATO PLANIMETRICO	
	FOGLIO <u>55</u> N. <u>243</u>	SCALA 1:500	<u>Pa</u> 1/2

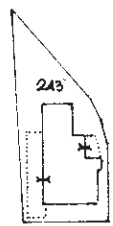

tipo mappa
scala 1:2000

SUB	FINC	
1		Bene comune non censibile ai sub 5÷8
2		Bene comune non censibile ai sub 5÷8-10
3		CORTE COMUNE A TUTTI I SUB
4	T	ABITAZIONE - dipendenza comune ai sub 5÷7 - in corso di def.
5	1	ABITAZIONE - dipendenza comune con sub 4-6-7 - in corso di def.
6	1	ABITAZIONE - dipendenza comune ai sub 4-5-7 - in corso di def.
7	2	ABITAZIONE - dipendenza comune ai sub 4÷6
8	S ₁	DEPOSITO - in corso di definizione
9	S ₁	DEPOSITO - in corso di definizione

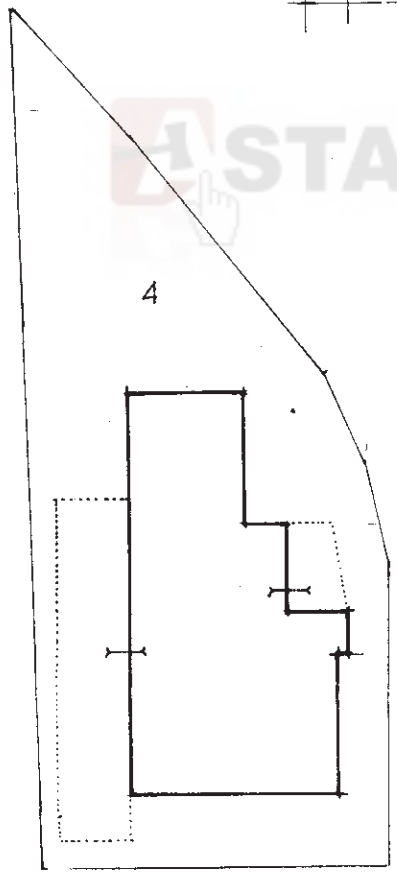

ASTAlegale.net

D-10/8

