

Agenzia del Territorio
CATASTO FABBRICATI
Ufficio Provinciale di
Milano

Dichiarazione protocollo n. 000379311 del 07/05/2002

Planimetria di u.i.u. in Comune di Milano

Via Tolstoi

civ. 41

Identificativi Catastali:

Sezione:

Foglio: 513

Particella: 270

Subalterno: 703

Compilata da:

Mantegna Giacomo

Iscritto all'albo:
Geometri

Prov. Milano


N. 9337

Scheda n. 1

Scala 1:200

PIANO TERRA

H. 3.00

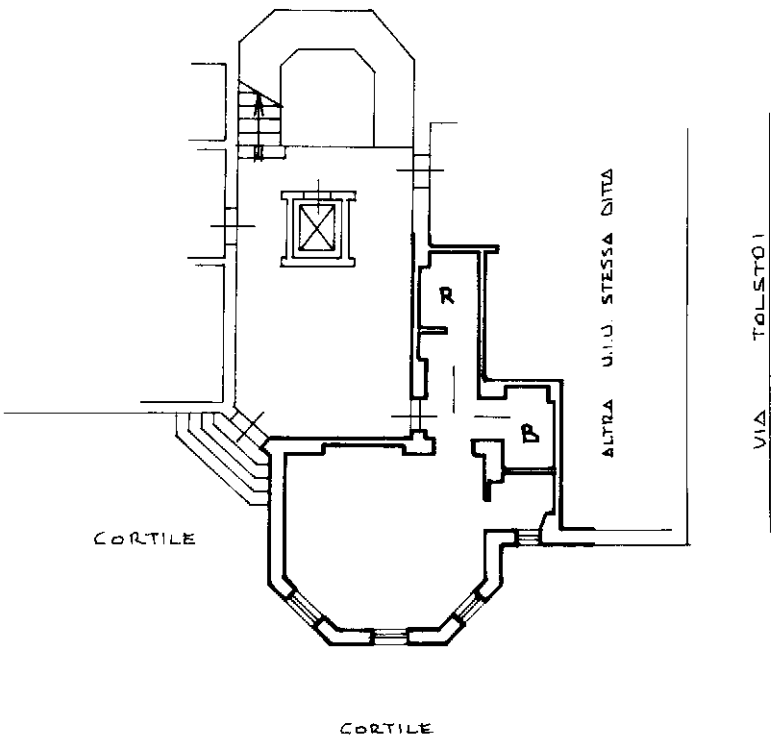

VIA
TOLSTOI

