


STATO DI PROGETTO	
N. DESTINAZIONE LOCALE	SUPERFICIE (MQ)
1 CAMERA	19,30
2 DISIMPEGNO	5,79
3 INGRESSO	5,09
4 CUCINA	9,62
5 BAGNO	7,21
6 BAGNO	7,65
7 CAMERA	17,25
8 SOGGIORNO-PRANZO	25,90
9 CAMERA	19,42
TOTALE	117,23

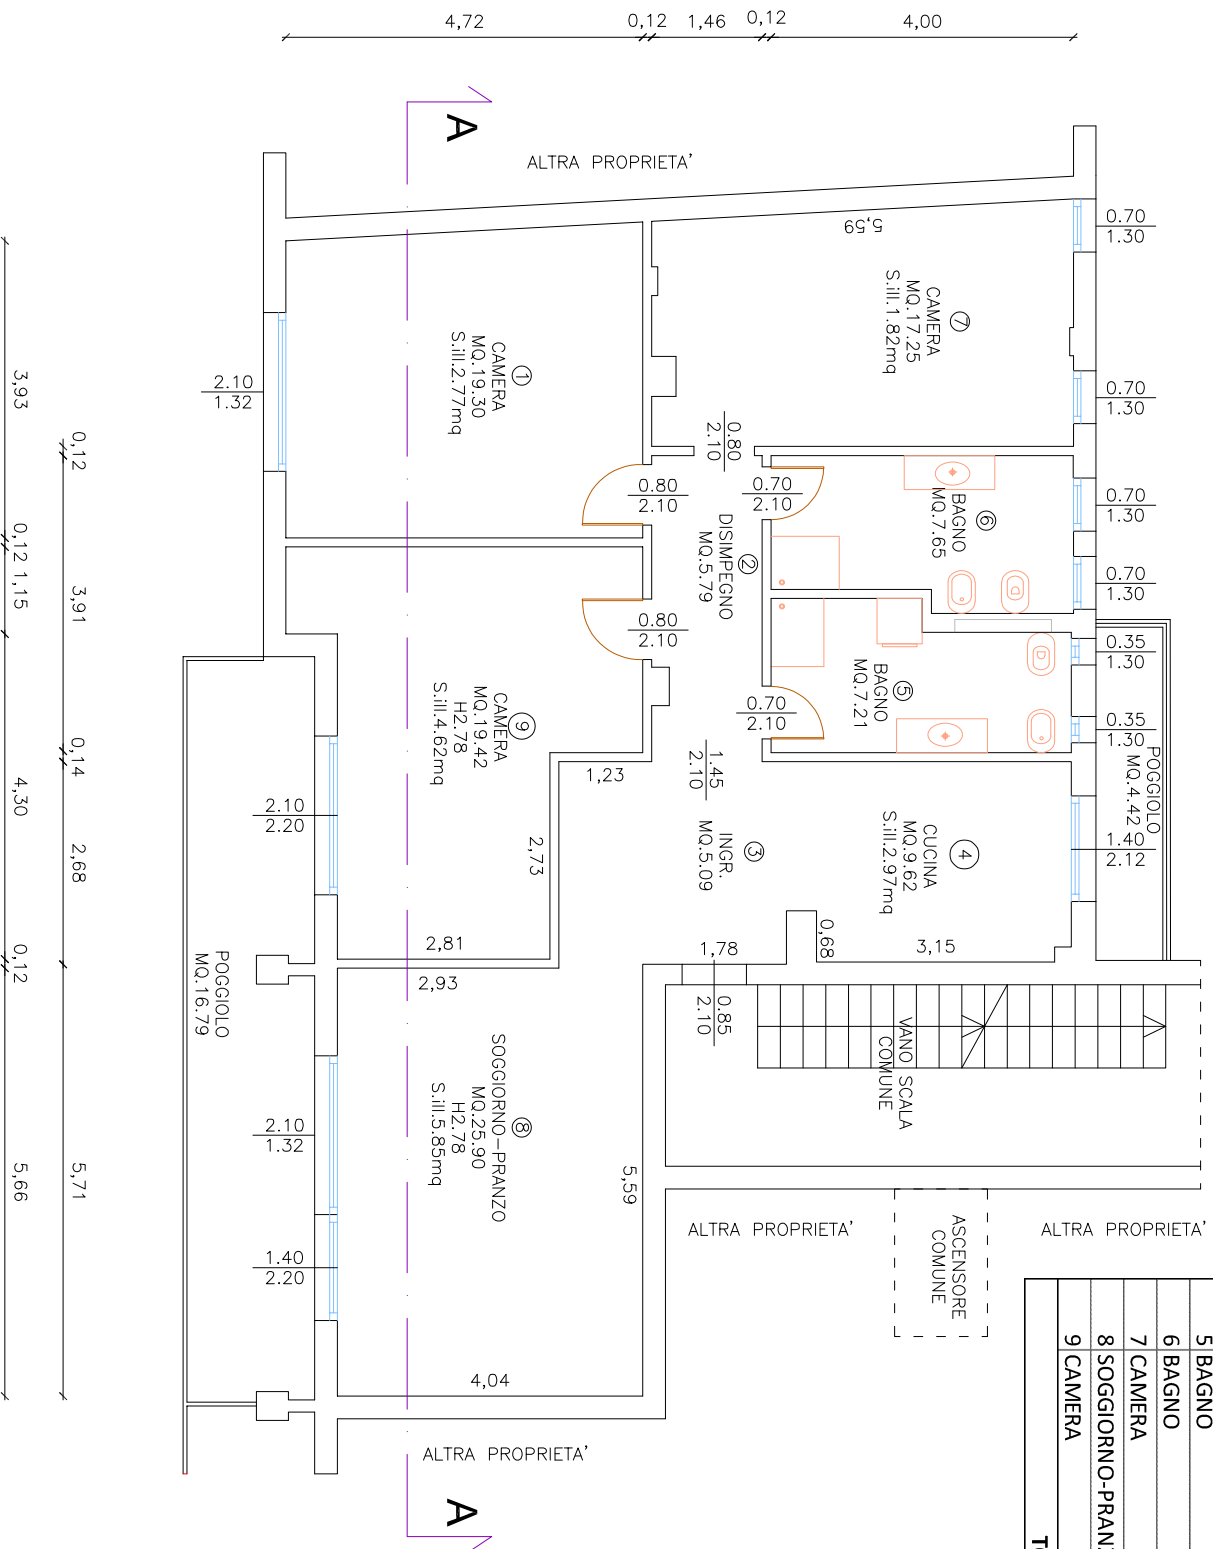

STATO DI PROGETTO
PIANTA PIANO SECONDO H.2,80