

COMUNE DI TORINO

LOCALITA' : Via Alessandria 6 Via Bologna 9

I PROPRIETARI : LO CASCIO Giuseppe, TRUSCELLI Michela e gli stessi procuratori di LA GRASTA Sabina e AUTERA Rocco

OGGETTO: ELABORATO GRAFICO ALLEGATO ALL'ISTANZA AI SENSI art. 22 comma 3 del D.P.R. 380/2001 E s.m.i.

Data :14-04-2016

TAVOLA : UNICA

LA PROPRIETA'

IL CONDOMINIO (L'AMMINISTRATORE pro-tempore)




STUDIO TECNICO SICOLI Geom. Vincenzo studio@sicoli.it
Corso Re Umberto I nr. 44 TORINO - 10128 Tel. 011/500186 Fax. 011/5083307

VERIFICA AERO-ILLUMINANTE

DESTINAZIONE	SUPERFICIE (mq)	RAPP. 1/8	SUP. FINESTRA (mq)	VERIFICA	VENTILAZ
PIANO TERRENO					
MONOCAMERA 1	30,90	3,86	5,91	VERIFICATO	
WC	3,04	0,38	0,51	VERIFICATO	
ANTI-WC	1,35	0,17	0,00		X
MONOCAMERA 2	31,85	3,98	5,91	VERIFICATO	
WC	3,04	0,38	0,51	VERIFICATO	
ANTI-WC	1,35	0,17	0,00		X


TUTTE LE SUPERFICI SONO STATE COMPUTATE CON L'AUSILIO DI PROGRAMMA GRAFICO

PIANTA PIANO TERRENO RILEVATO 1:100

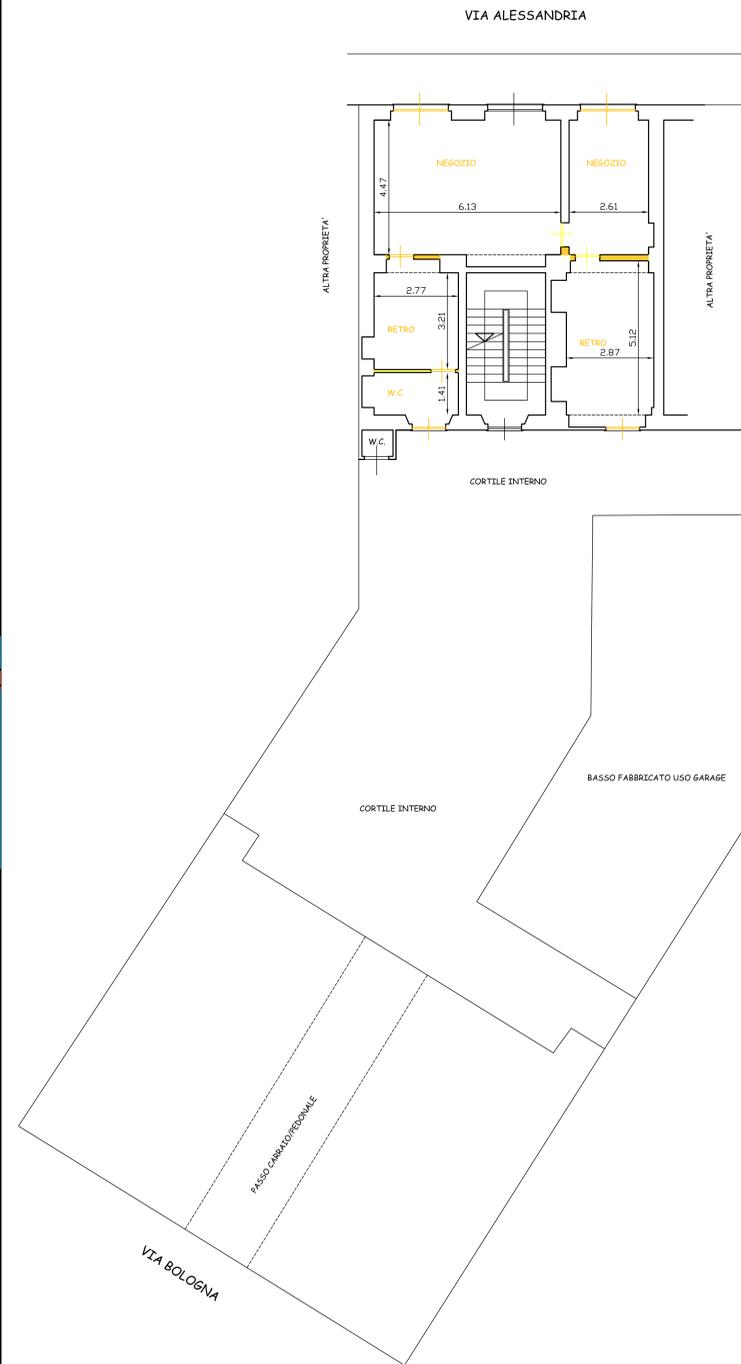

OPERE IN PROGETTO
OPERE IN DEMOLIZIONE
* AERAZIONE FORZATA

PIANTA PIANO TERRENO IN PROGETTO 1:100

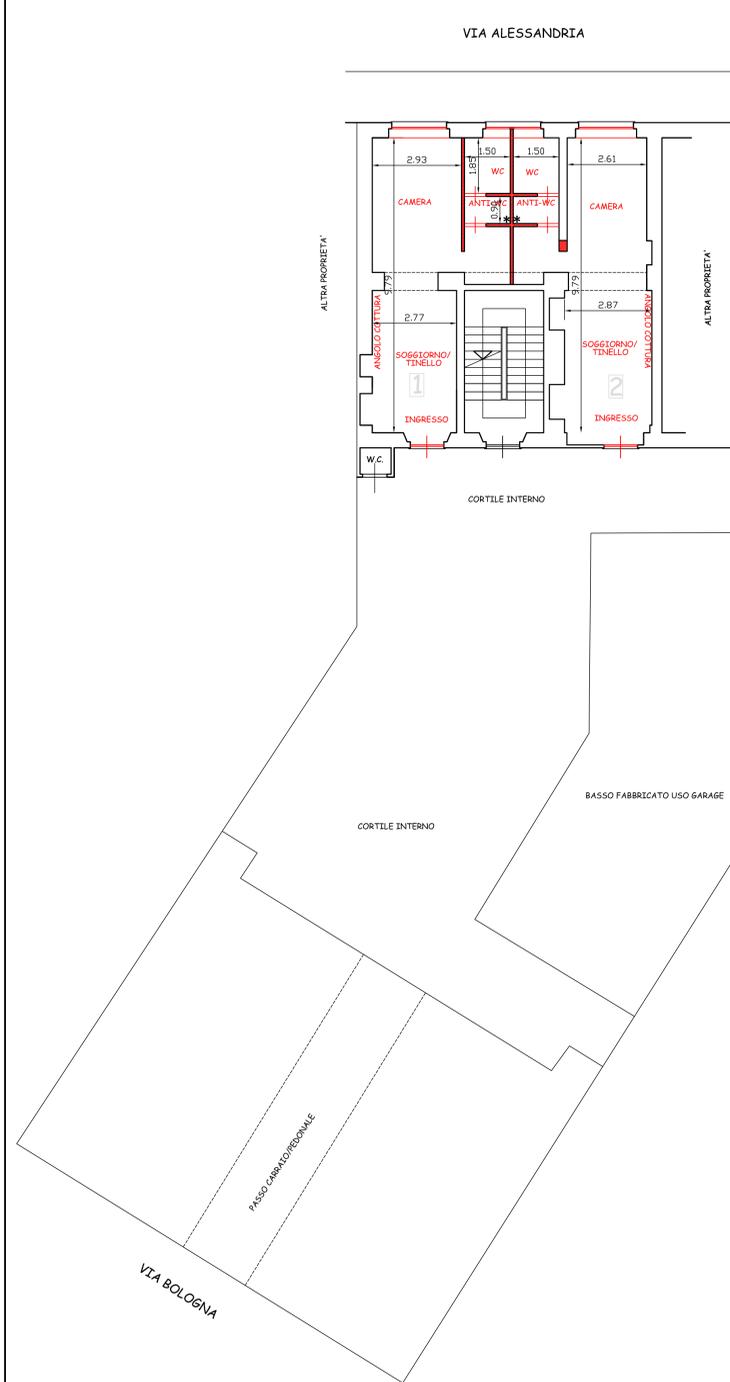


OPERE IN PROGETTO
OPERE IN DEMOLIZIONE
* AERAZIONE FORZATA


PROSPETTO ESISTENTE SU VIA ALESSANDRIA 6 1:100



PROSPETTO IN PROGETTO VIA ALESSANDRIA 6 1:100

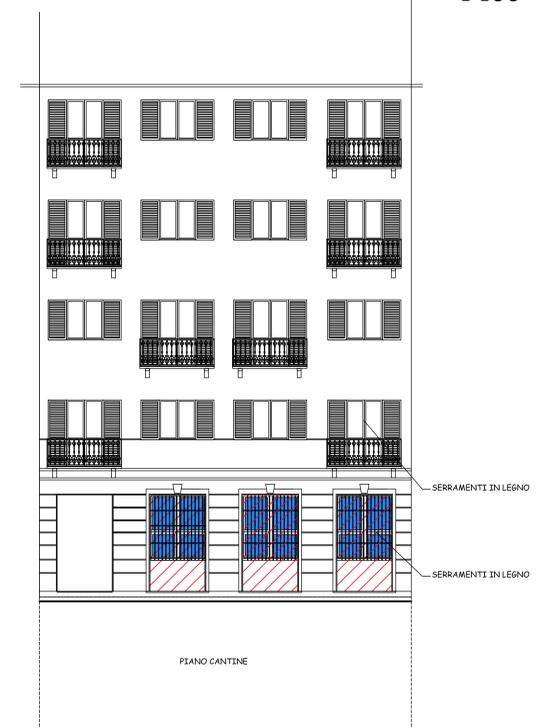

OPERE IN PROGETTO
OPERE IN DEMOLIZIONE
* AERAZIONE FORZATA

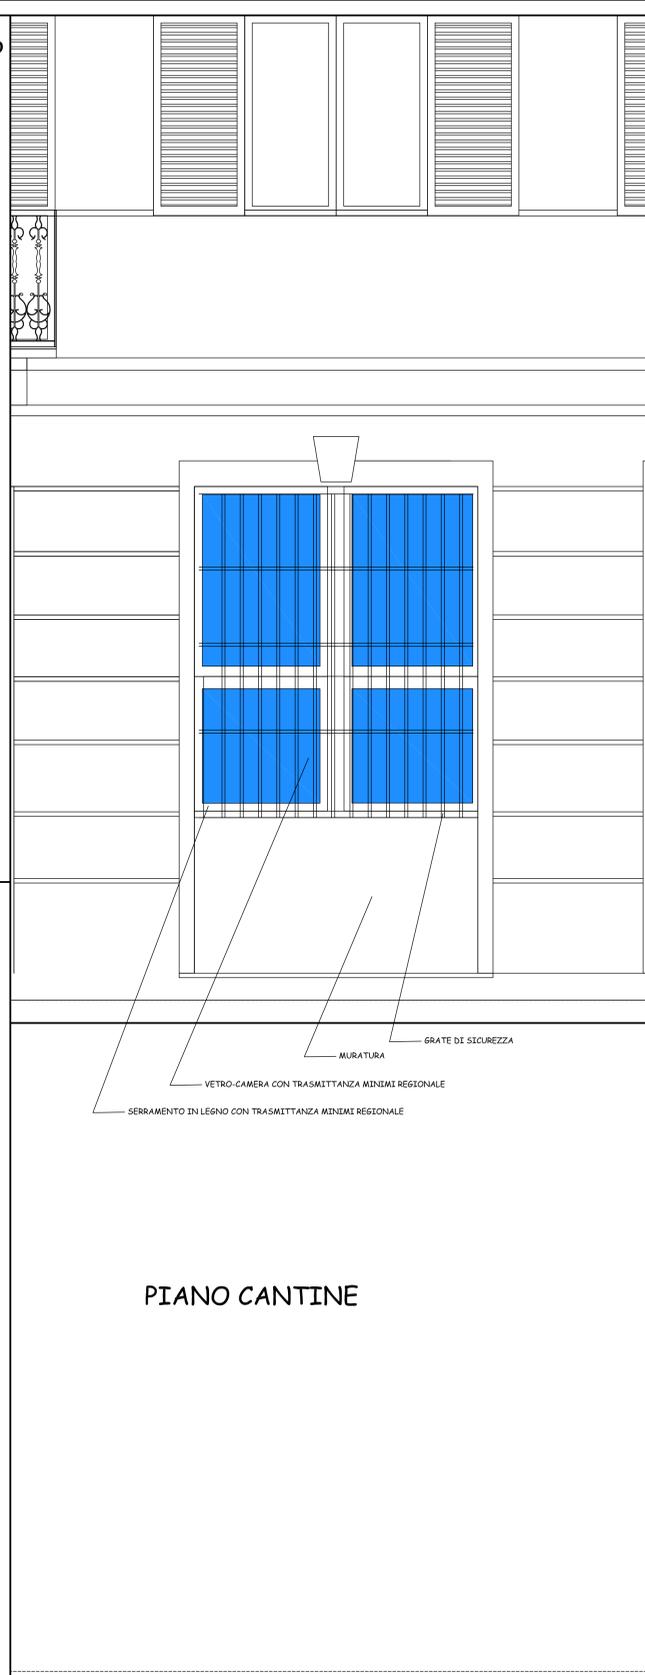

PIANO CANTINE

PARTICOLARE 1: 20