
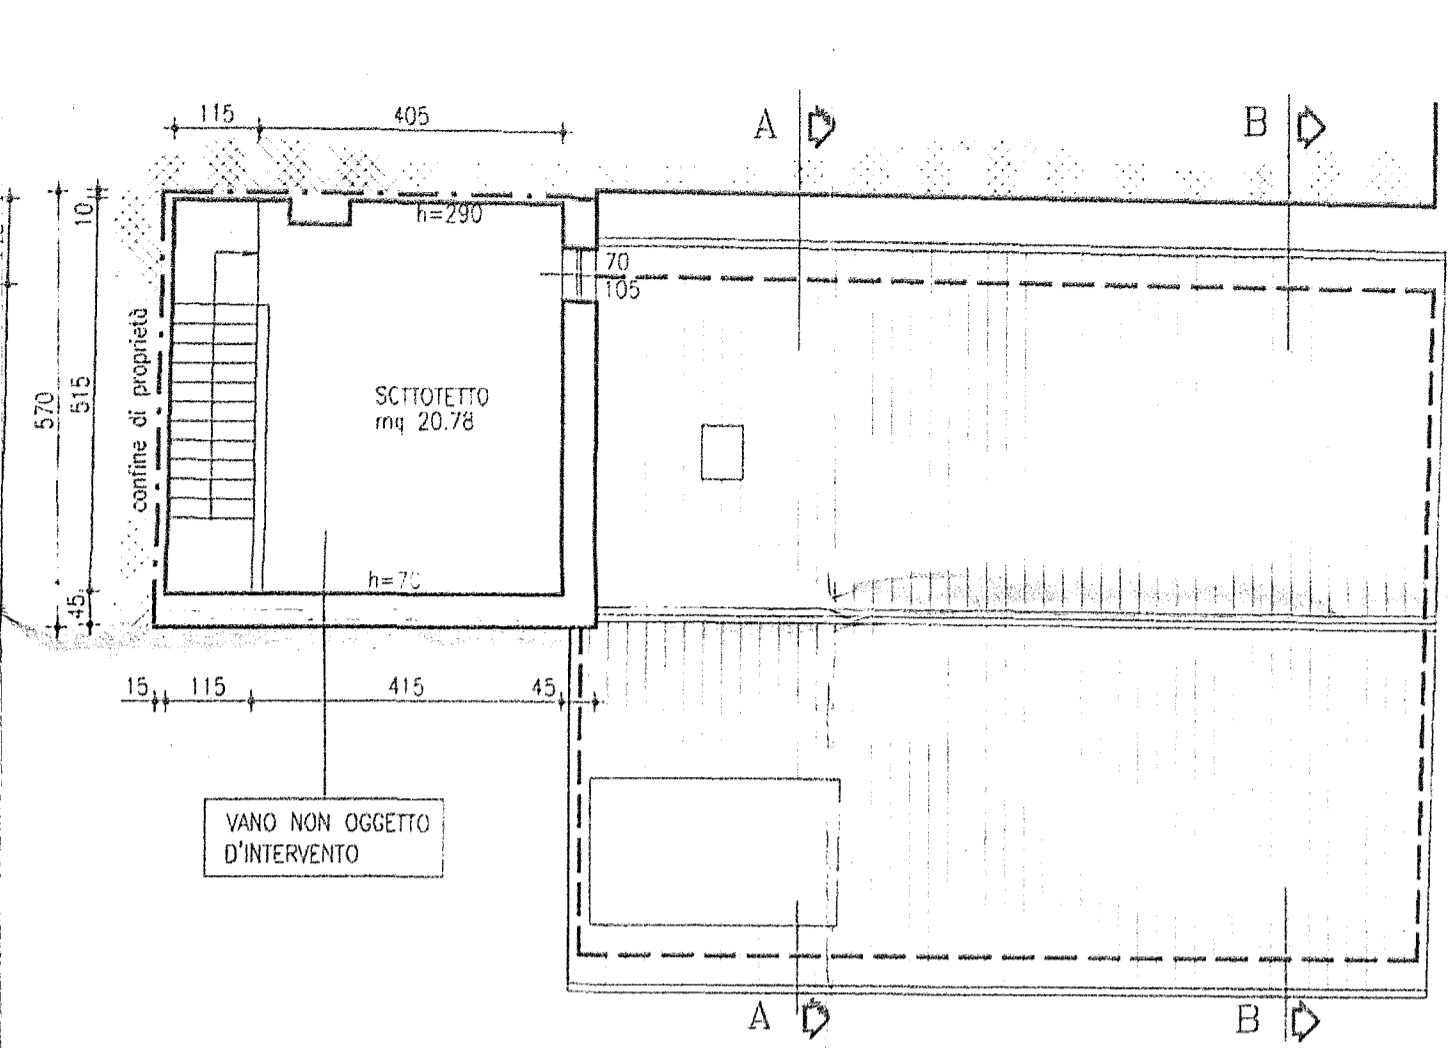
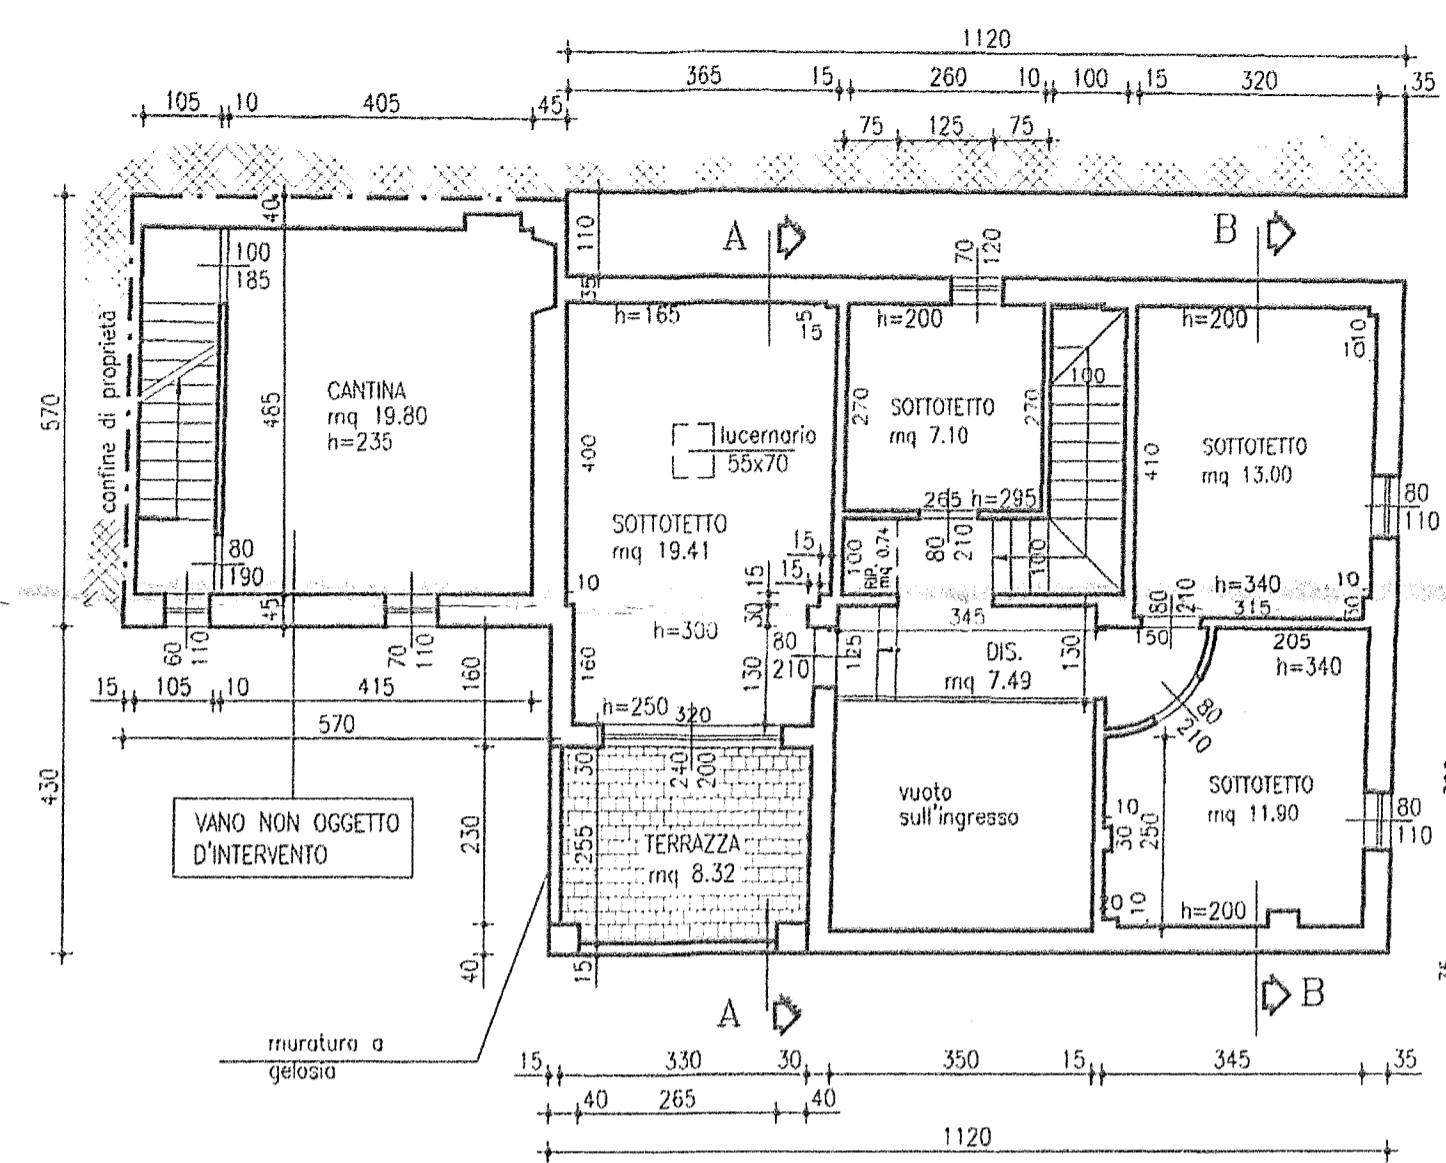
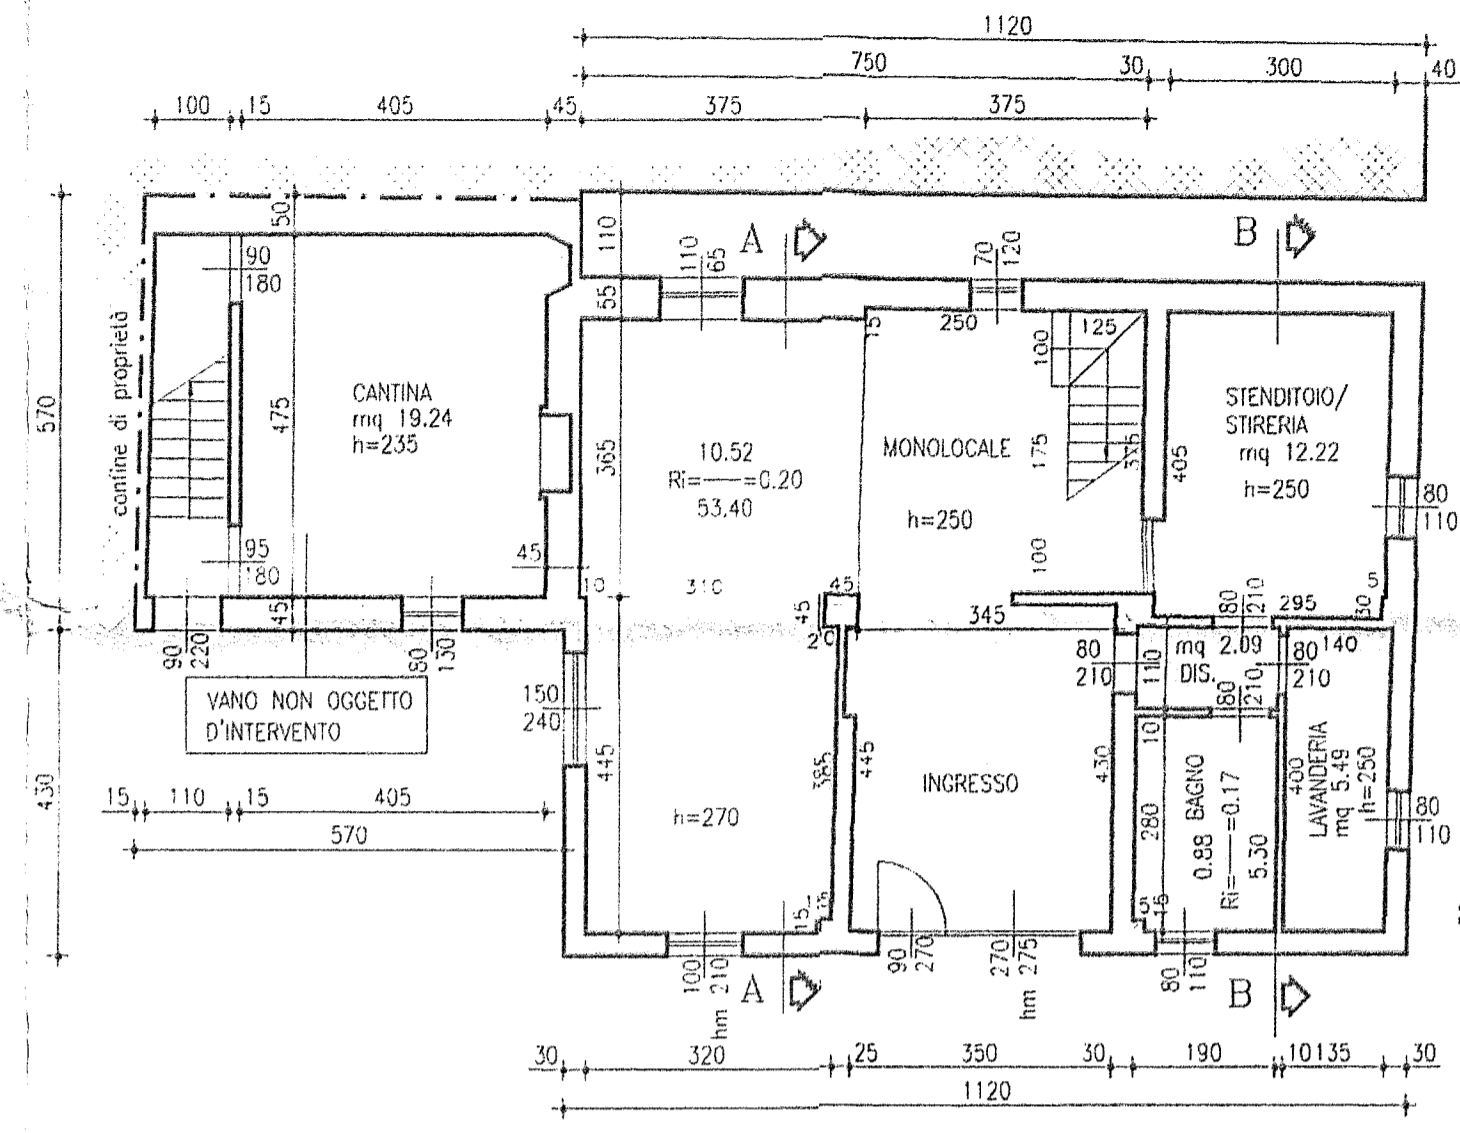


COMUNE DI FIDENZA

Foglio 89
Mappale 213

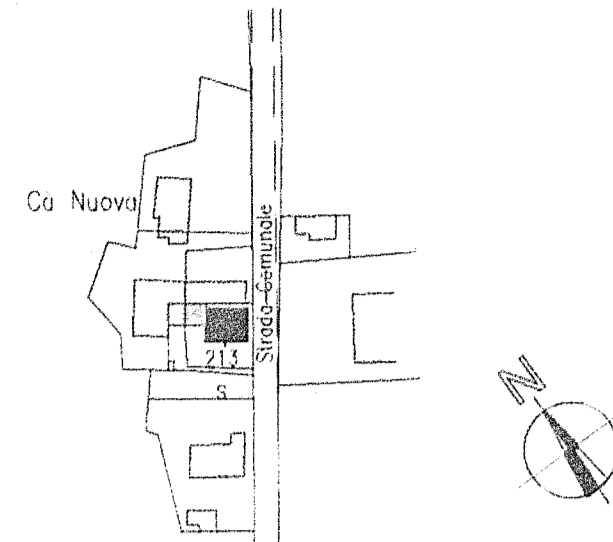




PROG. PRESENTATO

PIANO TERRENO

VARIANTE

PIANO PRIMO

PIANO SECONDO

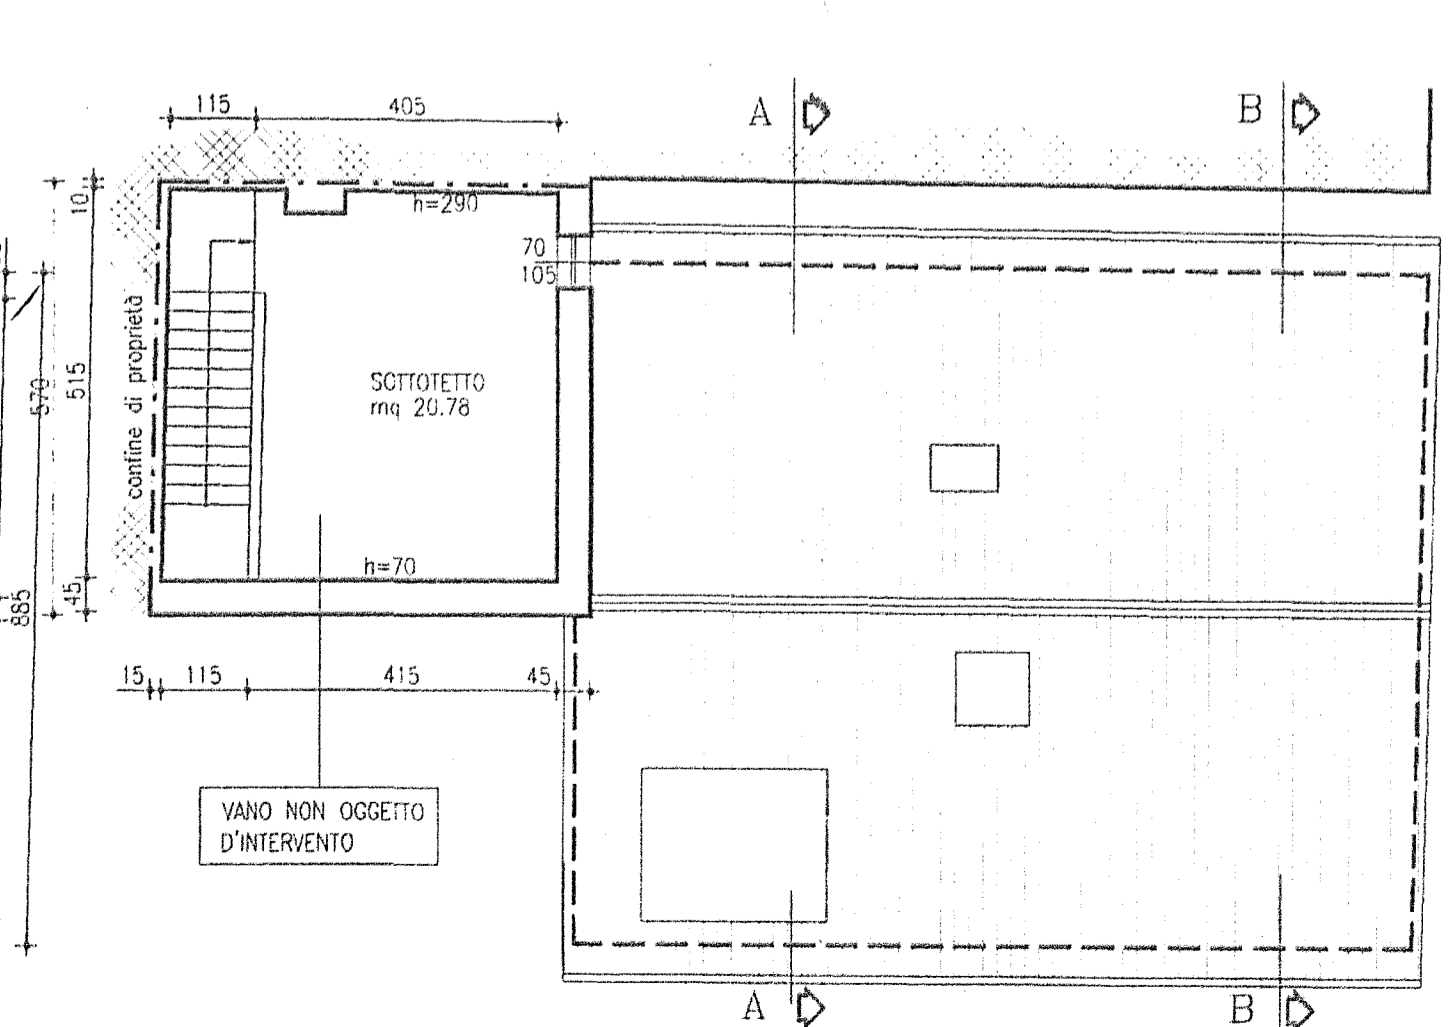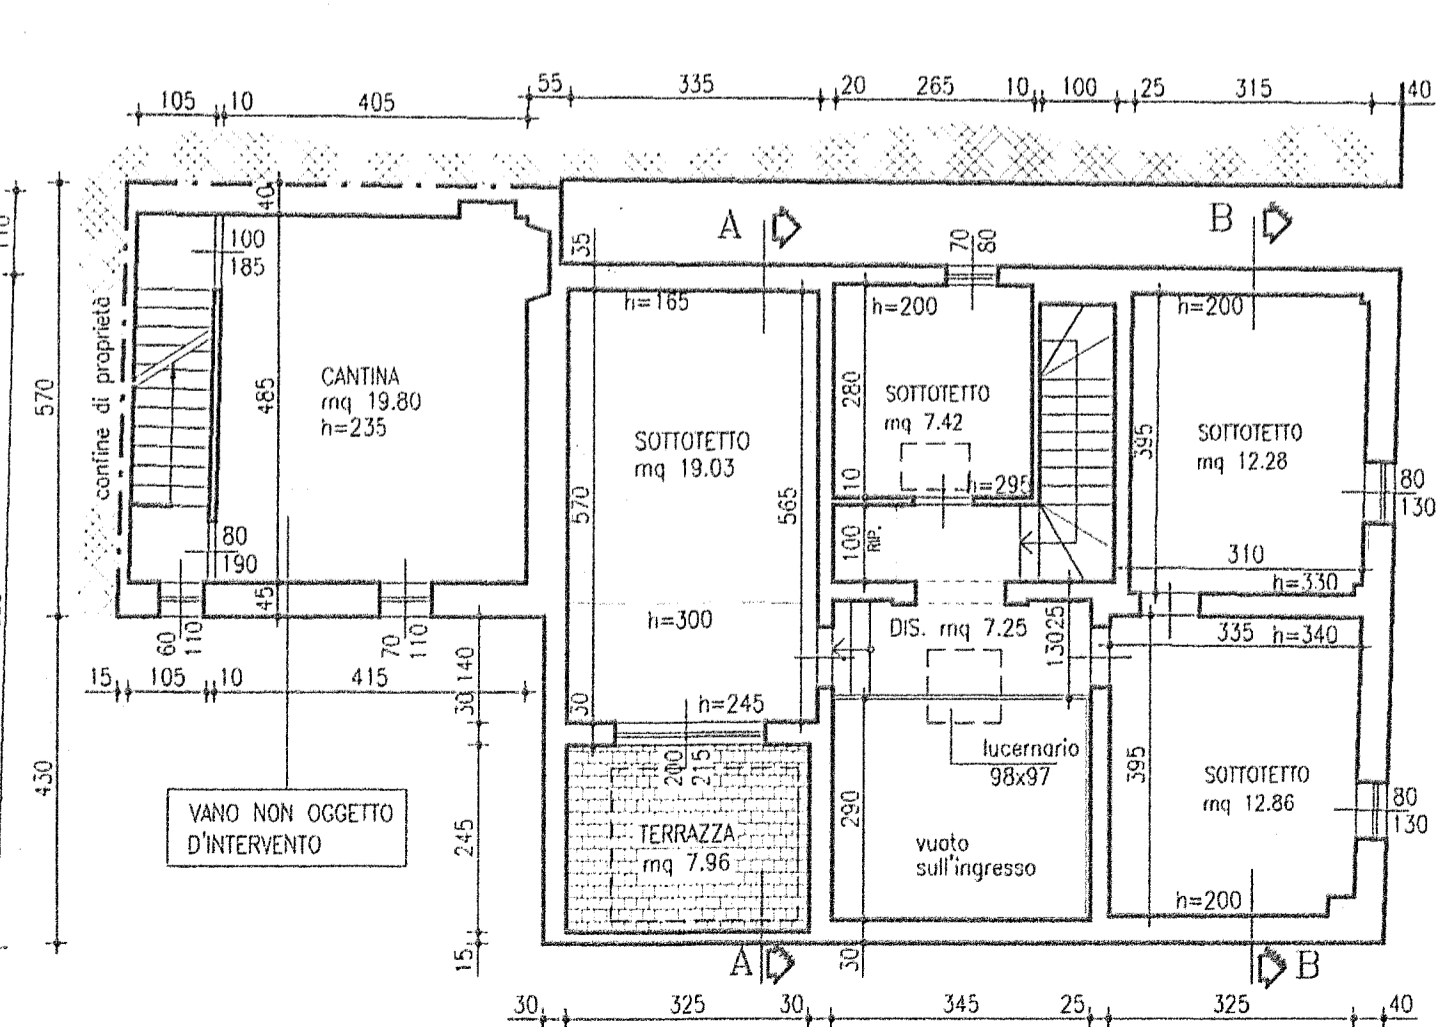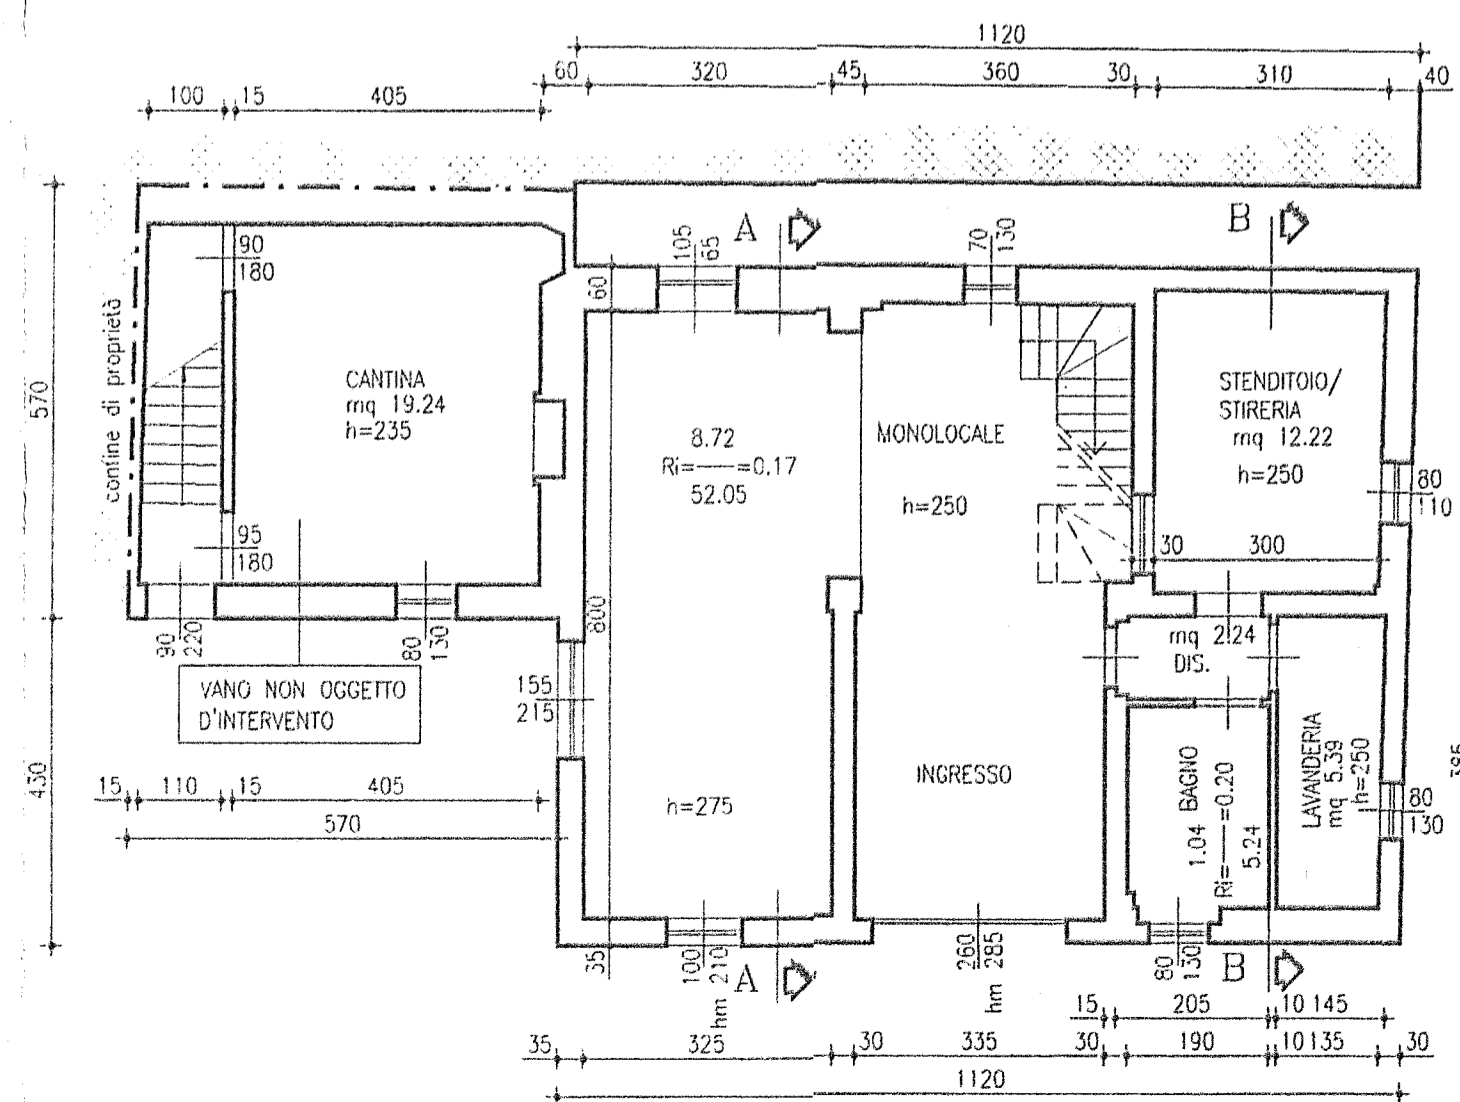

STUDIO TECNICO		
FERRARI		
MEDESANO - PARMA		
<p>PROVINCIA DI PARMA COMUNE DI FIDENZA</p>		
PROPRIETA'	VARIANTE ALLA D.I.A. N 182/04 DEL 1 GIUGNO 2004 PER LA RISTRUTTURAZIONE EDILIZIA DI EDIFICIO DA ADIBIRE AD USO ABITAZIONE	INDIRIZZO
FERRARI ALESSANDRO E BOTTAZZI ANTONELLA		VIA SICCOMONTE N° 119 - FIDENZA - PARMA
TAVOLA	CONTENUTO:	SCALA:
1	PLANIMETRIA PIANTE DA PROGETTO PRESENTATO E IN VARIANTE	1 : 2000 1 : 100
DATA	STUDIO TECNICO GEOMETRA	TIMBRO E FIRMA
27.09.2005	PATRIZIO FERRARI VIA DANTE ALIGHIERI 15 - 43014 MEDESANO PR. TELEFONO 0525-430952 FAX 0525-430952 E-MAIL PATSTUDIO@LIBERO.IT	