

**Agenzia delle Entrate
CATASTO FABBRICATI
Ufficio Provinciale di
Agrigento**

Dichiarazione protocollo n. AG0024042 del 16/03/2022

Comune di Agrigento

Via Delle Ortensie (san Leone)

civ. 16

Identificativi Catastali:

Sezione:

Foglio: 163

Particella: 2212

Subalterno: 6

Compilata da:

Micciche' Salvatore

Iscritto all'albo:

Geometri


Prov. Agrigento

N. 02131


Planimetria

Scheda n. 1

Scala 1:200

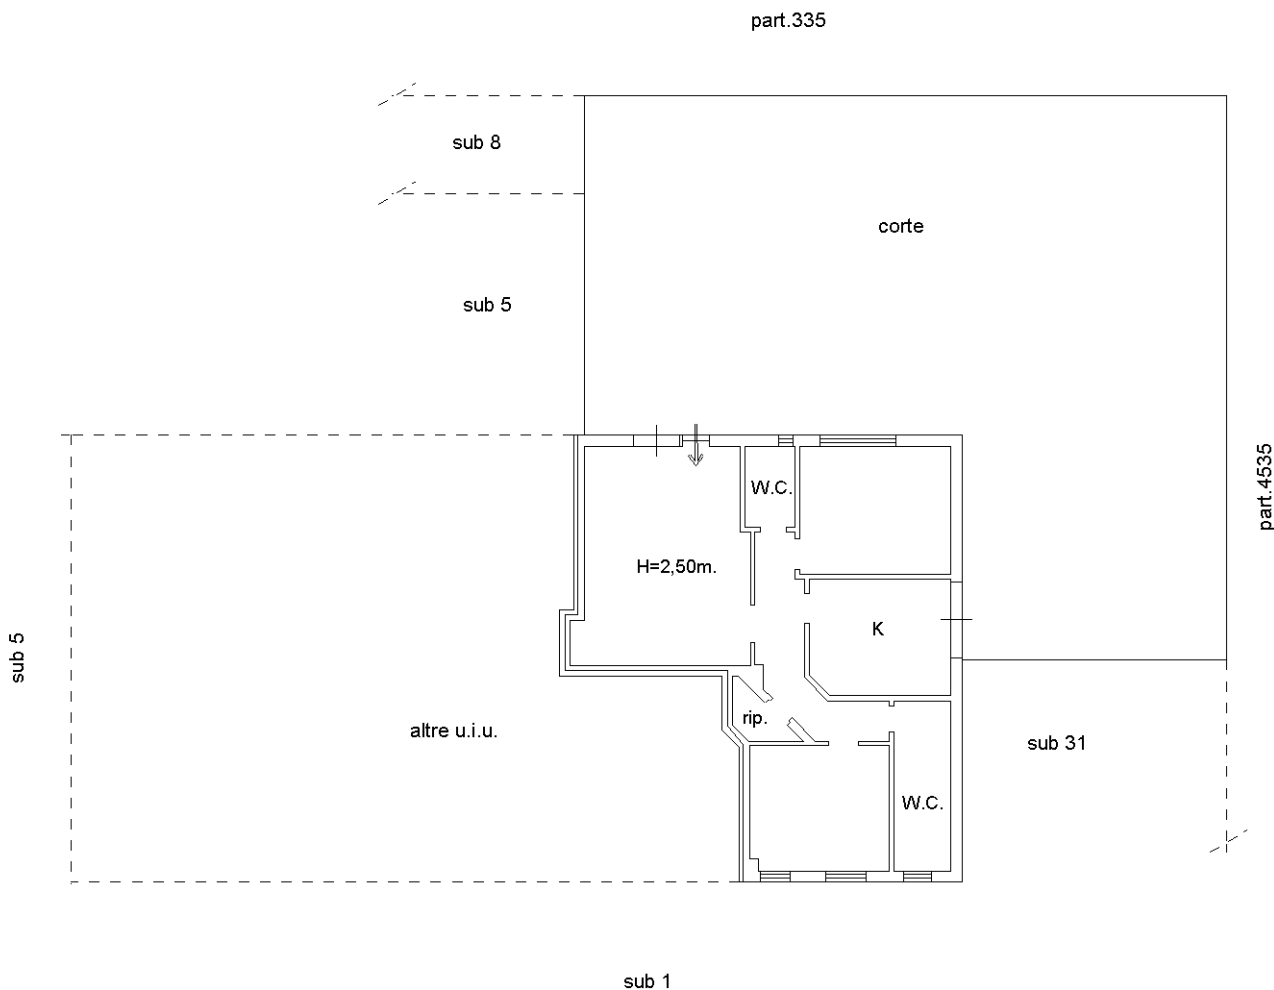

PIANO TERRA

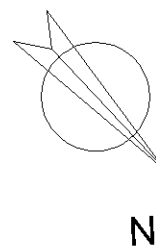

Ultima planimetria in atti