


Agenzia delle Entrate
CATASTO FABBRICATI
Ufficio Provinciale di
Roma


Dichiarazione protocollo n. RM0177471 del 11/03/2015	
Planimetria di u.i.u. in Comune di Colleferro	
Via Alfredo Nobel	civ. 22
Identificativi Catastali:	Compilata da: Costantini Carlo
Sezione: COL	Iscritto all'albo: Geometri
Foglio: 9	Prov. Roma
Particella: 654	N. 06798
Subalterno: 6	

Scheda n. 1 Scala 1:200



Appartamento Int. 3
Piano Primo
H = mt. 3.00

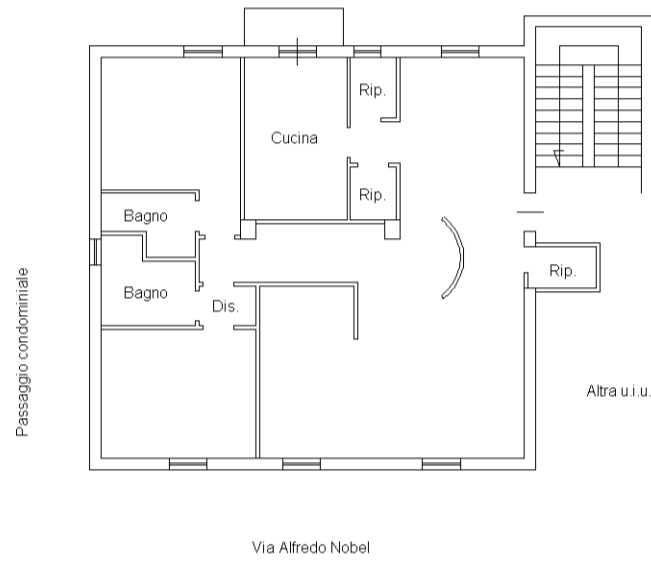

Soffitta n. 3
Piano Quarto
Hm = mt. 1.95

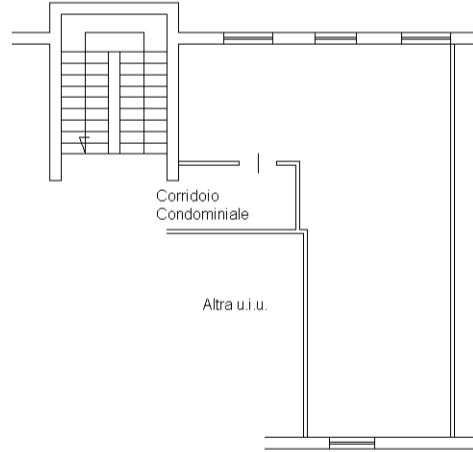

Cantina
Piano S1
H = mt. 1.80

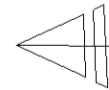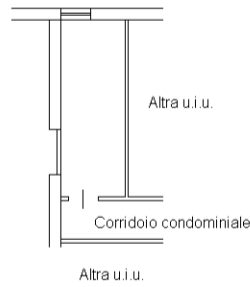

Orientamento