

**Agenzia delle Entrate  
CATASTO FABBRICATI  
Ufficio Provinciale di  
Enna**

Dichiarazione protocollo n. EN0032960 del 10/06/2015

Planimetria di u.i.u. in Comune di Barrafranca

Via Ferreri Grazia

civ. 208

Identificativi Catastali:

Sezione:

Foglio: 6

Particella: 2207

Subalterno: 6

Compilata da:  
Ciulla Roberto



Iscritto all'albo:  
Geometri

Prov. Enna

N. 00914

Scheda n. 1

Scala 1:200

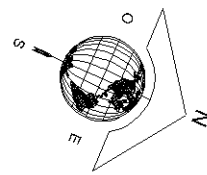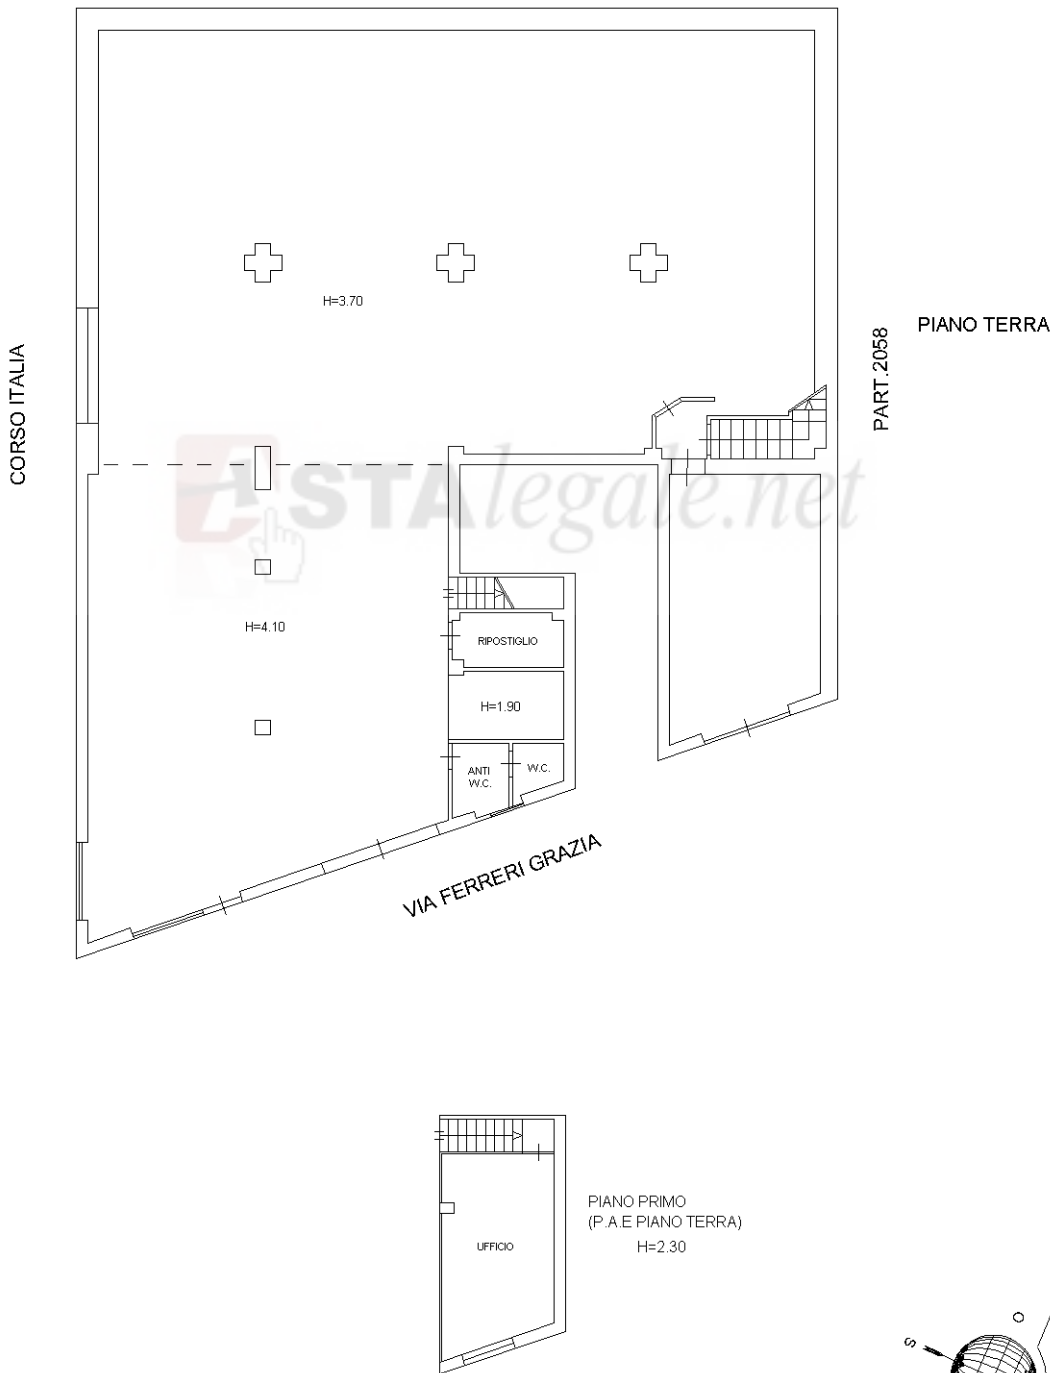

Catasto dei Fabbricati - Situazione al 27/05/2016 - Comune di BARRAFRANCA (A676) - < Foglio: 6 - Particella: 2207 - Subalterno: 6 >  
VIA FERRERI GRAZIA n. 208 piano: T-1;

10

Ultima planimetria in atti