



## STRALCIO DI MAPPA CATASTALE

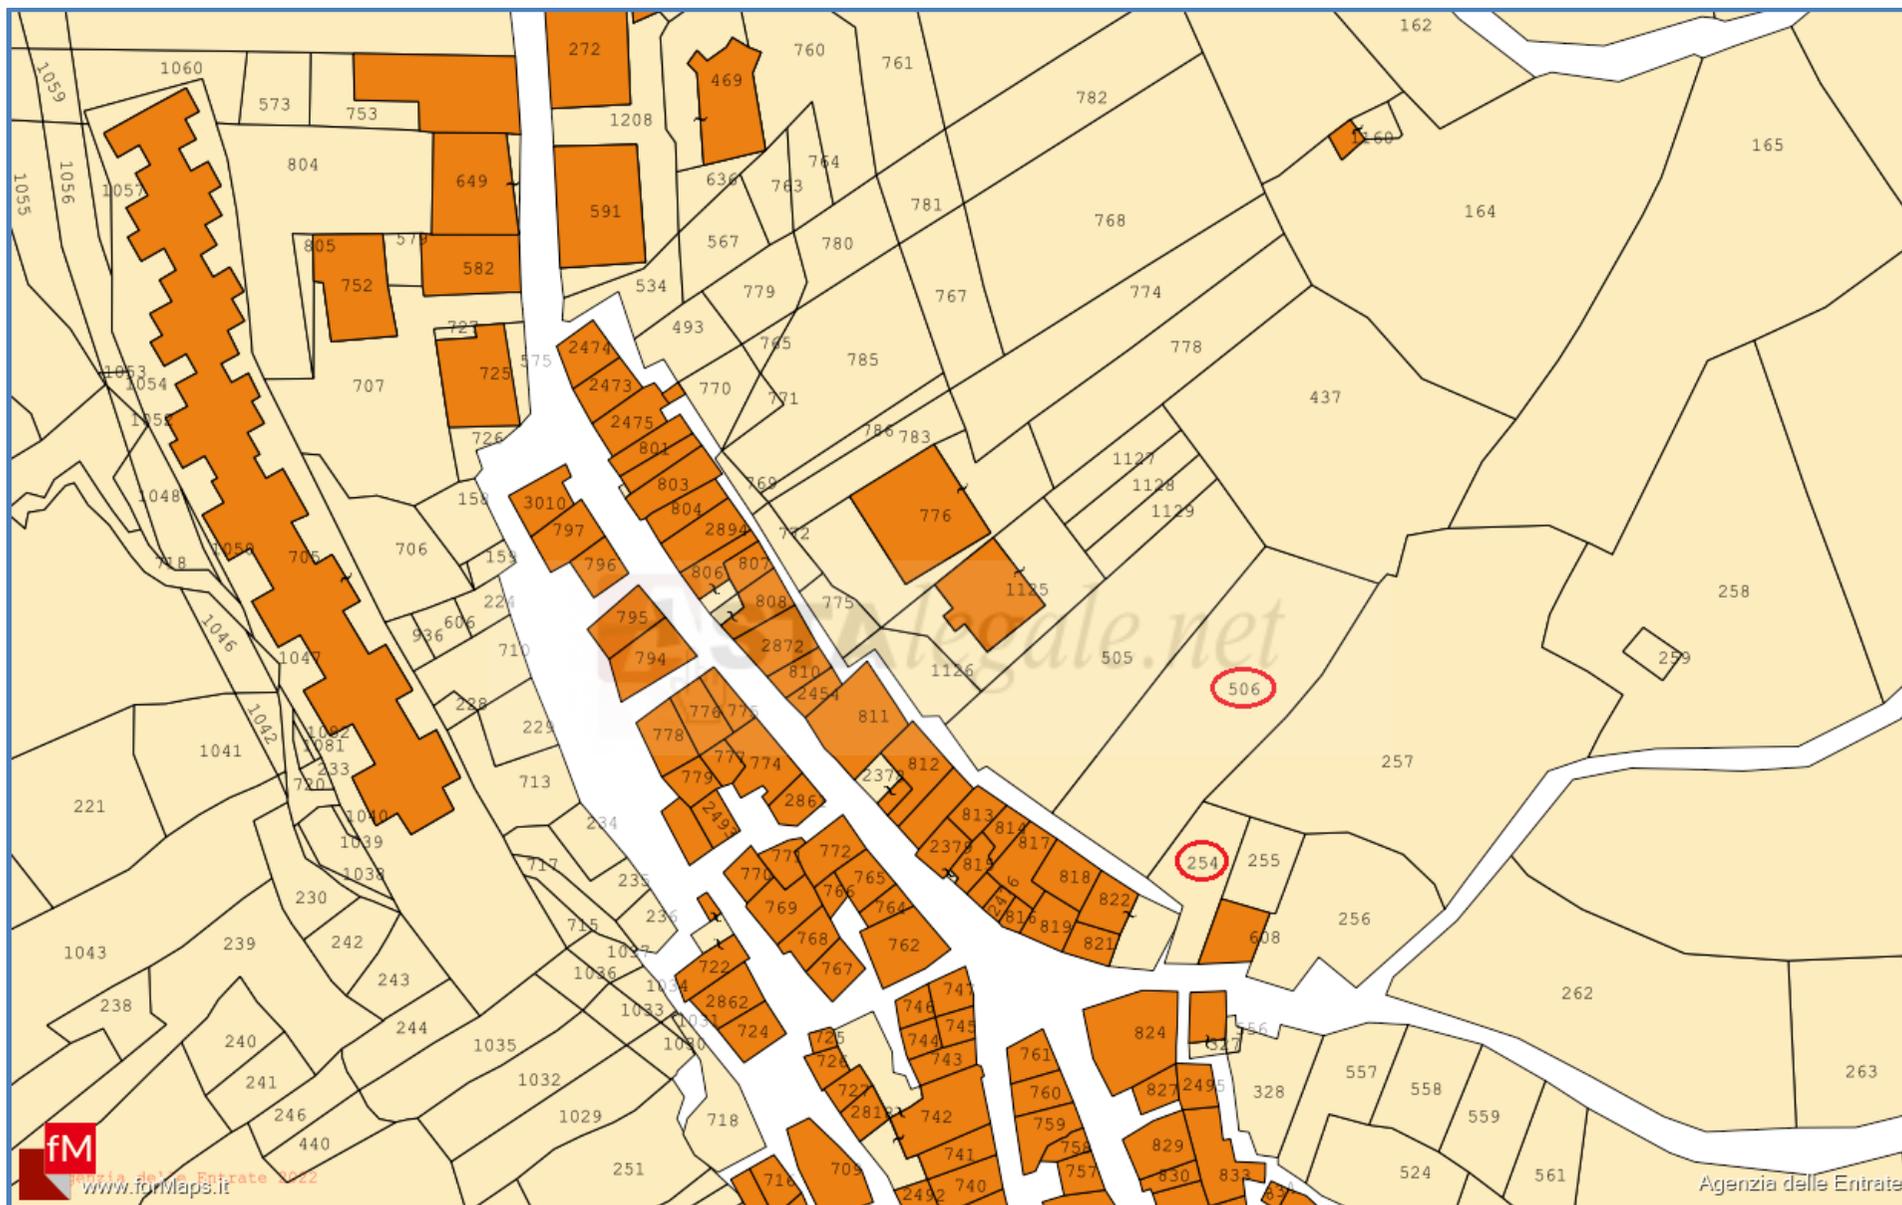

## STRALCIO DI MAPPA CATASTALE

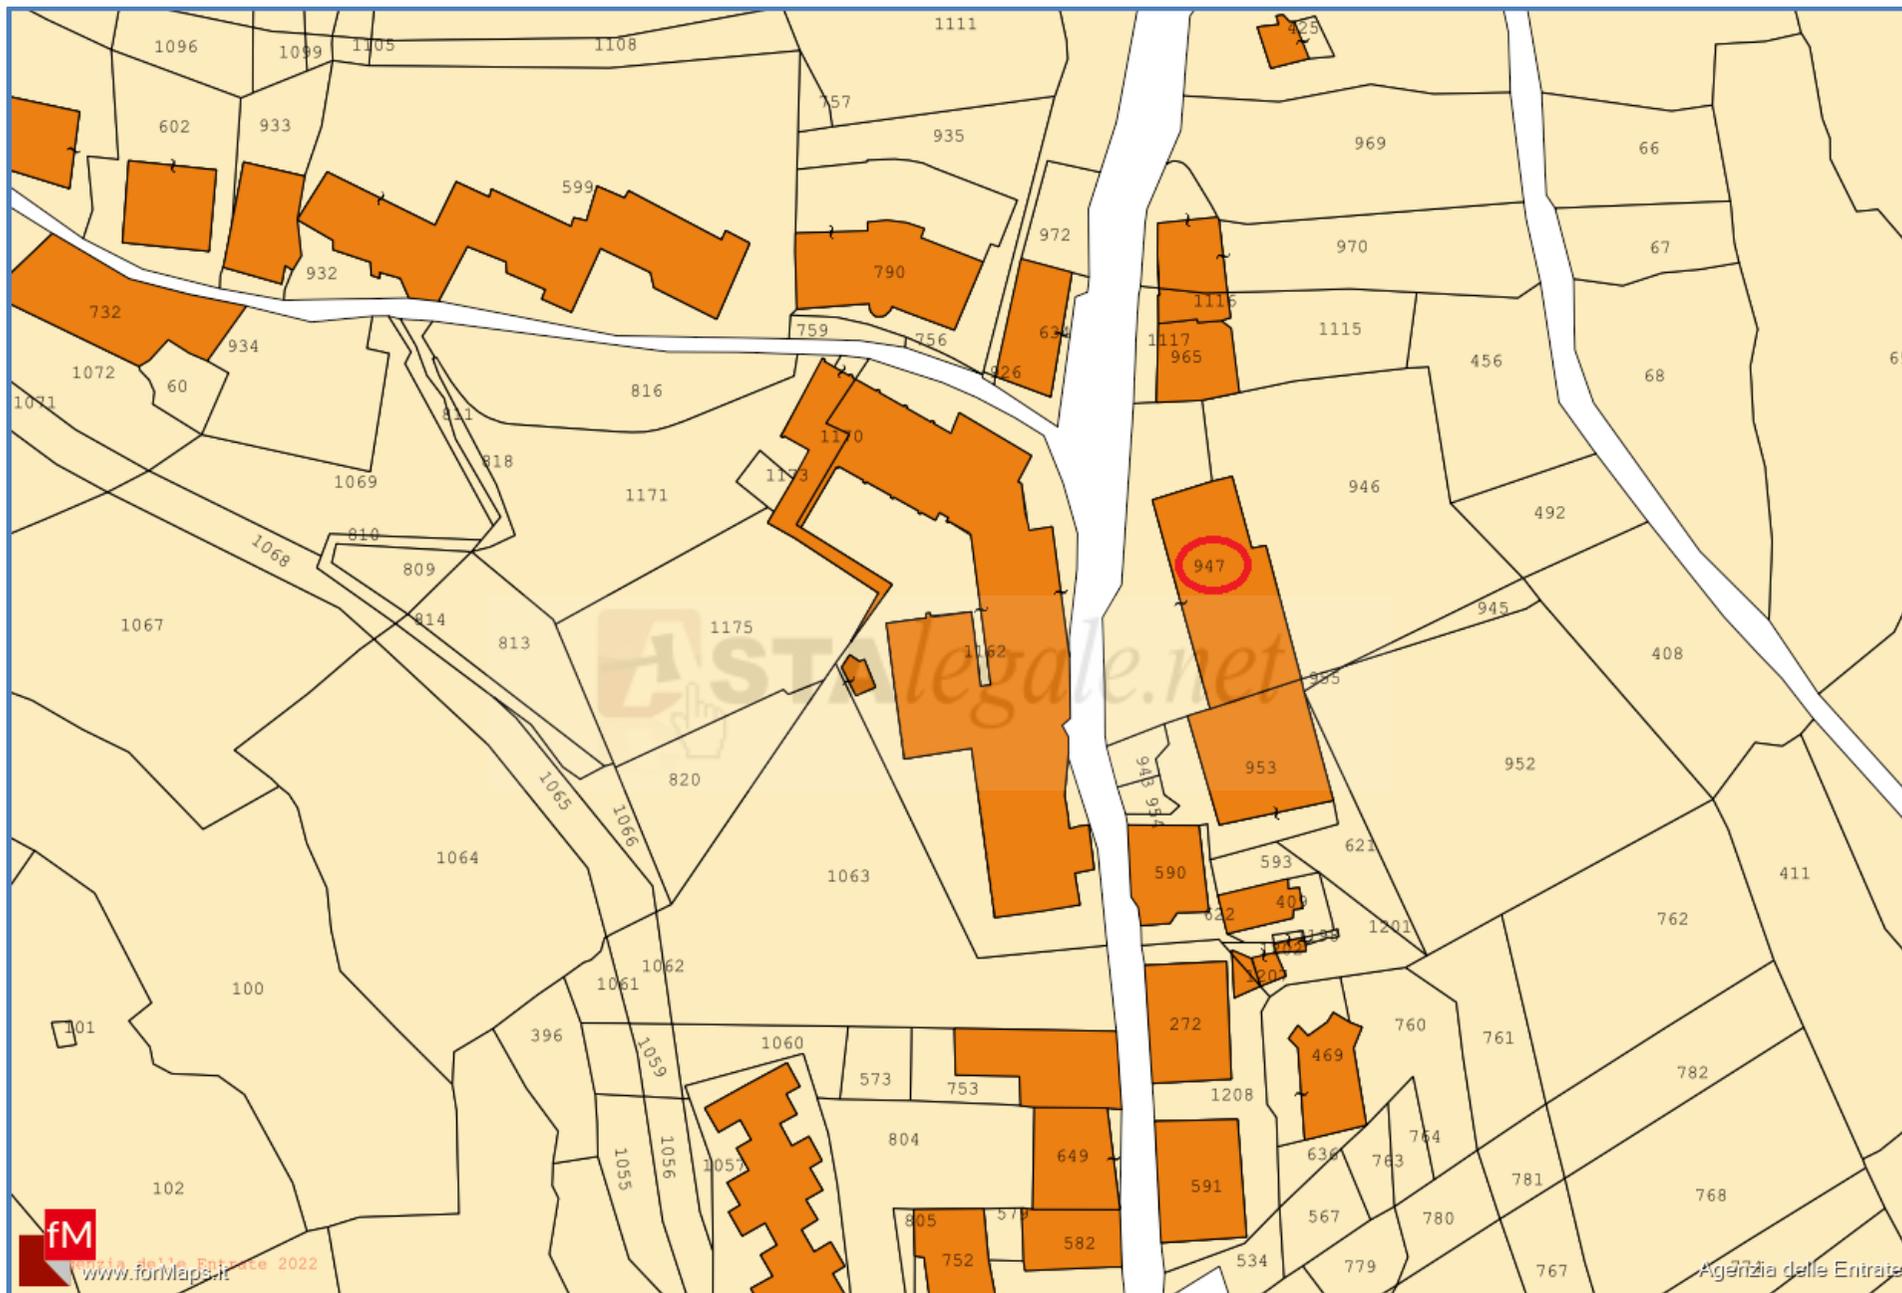

## STRALCIO DI MAPPA CATASTALE


Agenzia del Territorio  
**CATASTO FABBRICATI**  
Ufficio Provinciale di  
Enna

ELABORATO PLANIMETRICO	
Compilato da: Campagna Giancarlo	
Iscritto all'albo: Ingegneri	
Prov. Enna	N. 473


Comune di Centuripe	Protocollo n. EN0091256 del 01/09/2011
Sezione: Foglio: 29 Particella: 947	Tipo Mappale n. del

Dimostrazione grafica dei subalterni Scala 1 : 500


PIANO S 3

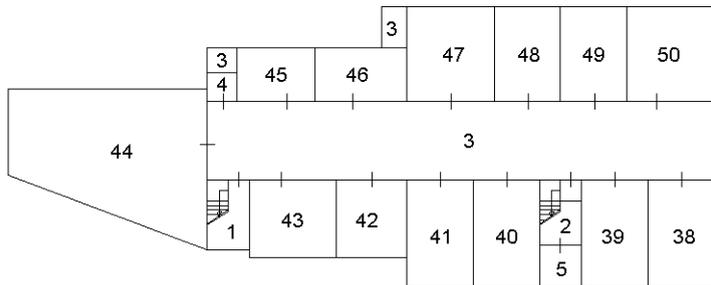


PIANO PRIMO

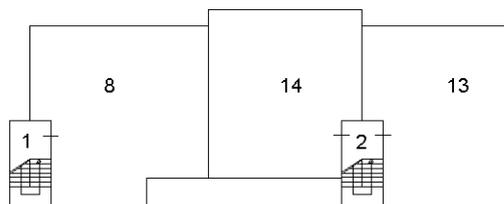


PIANO S 2

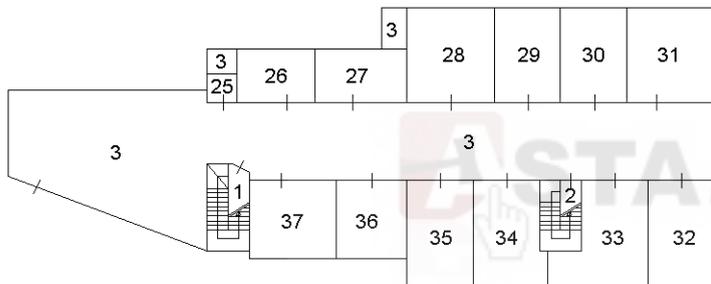


PIANO SECONDO

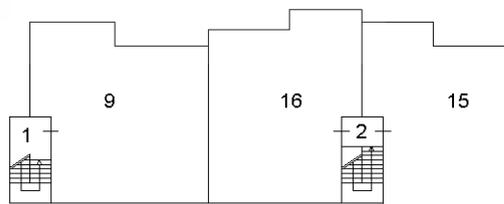


PIANO S 1

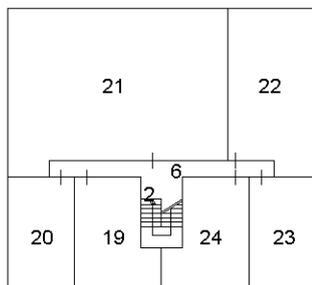

PIANO TERZO

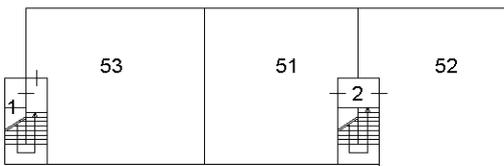

PIANO TERRA

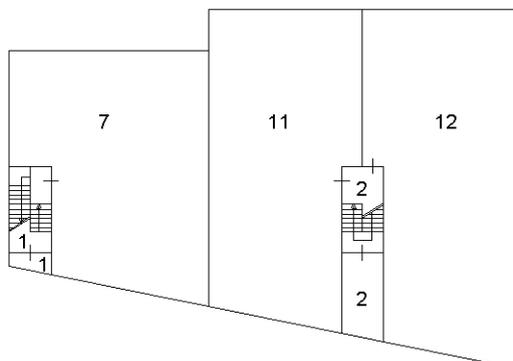

Ultima planimetria in atti

MODULARIO  
F. rig. rend. 487




MINISTERO DELLE FINANZE  
DIPARTIMENTO DEL TERRITORIO  
**CATASTO EDILIZIO URBANO** (RDL 13-4-1939, n. 652)

MOD. BN (CEU)

LIRE  
**500**

Planimetria di u.i.u. in Comune di CENTURIPPE via PIATANI civ. SNC

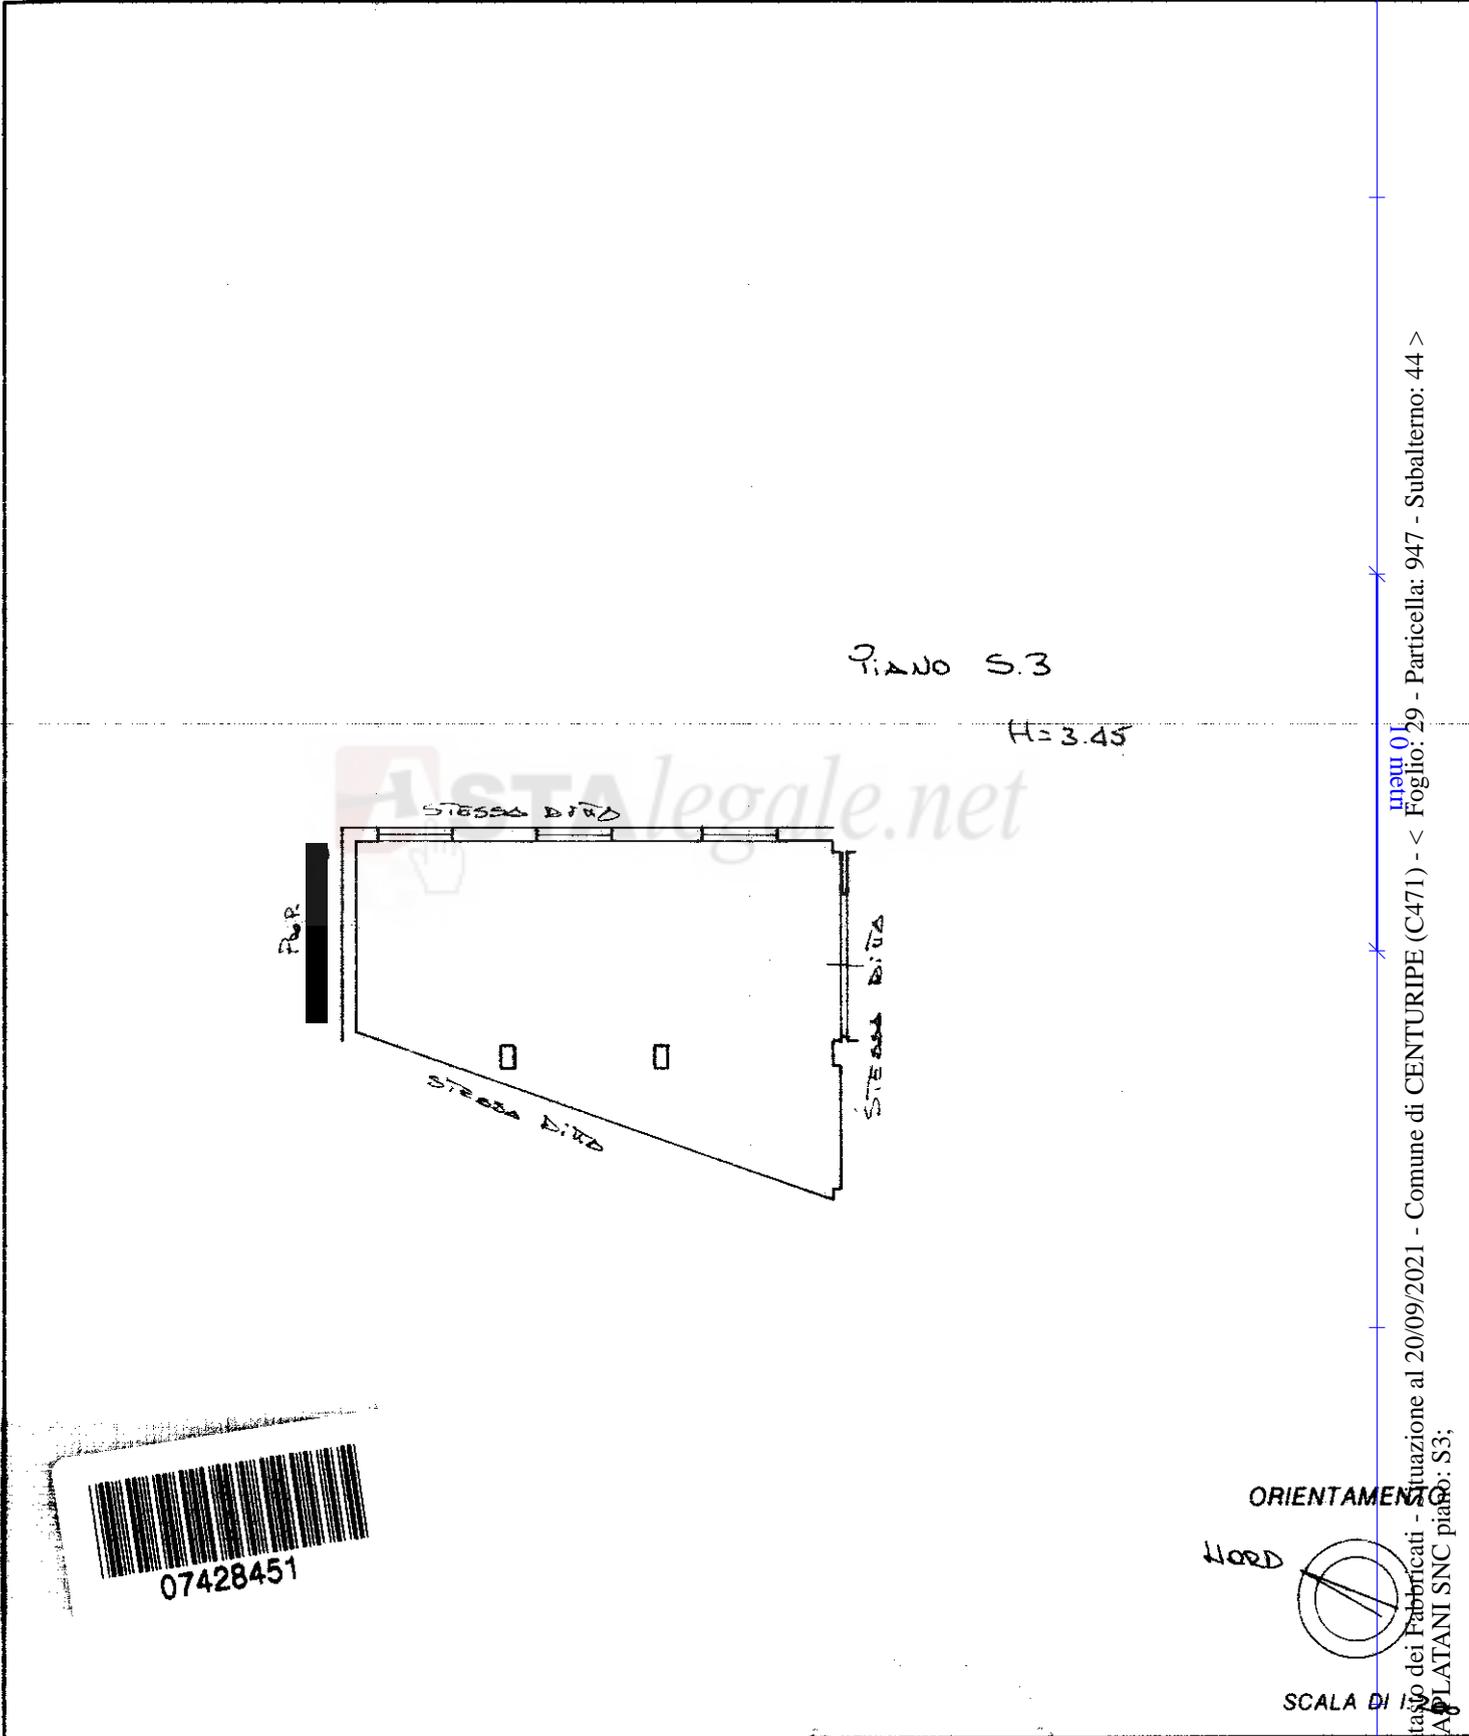

Catasto dei Fabbricati - Situazione al 20/09/2021 - Comune di CENTURIPPE (C471) - < Foglio: 29 - Particella: 947 - Subalterno: 44 >  
VIA PIATANI SNC piano: S3;

Ultima planimetria in atti

Dichiarazione di N.C.   
Denuncia di variazione

Data presentazione: 07/09/1996 - Data: 20/09/2021 - n. T397040 - Richiedente: CRSCLD75H24Z112U

Totale schede: 1 Identificativo catastale: 07428451 Iscritto all'atto: 20/09/2021 Formato stampa richiesto: A4 (210x297)


F. 29 della provincia di ENNA n. 1088

n. 947 sub. 44

data 31.08.96 Firma [Signature]

RISERVATO ALL'UFFICIO

B00172

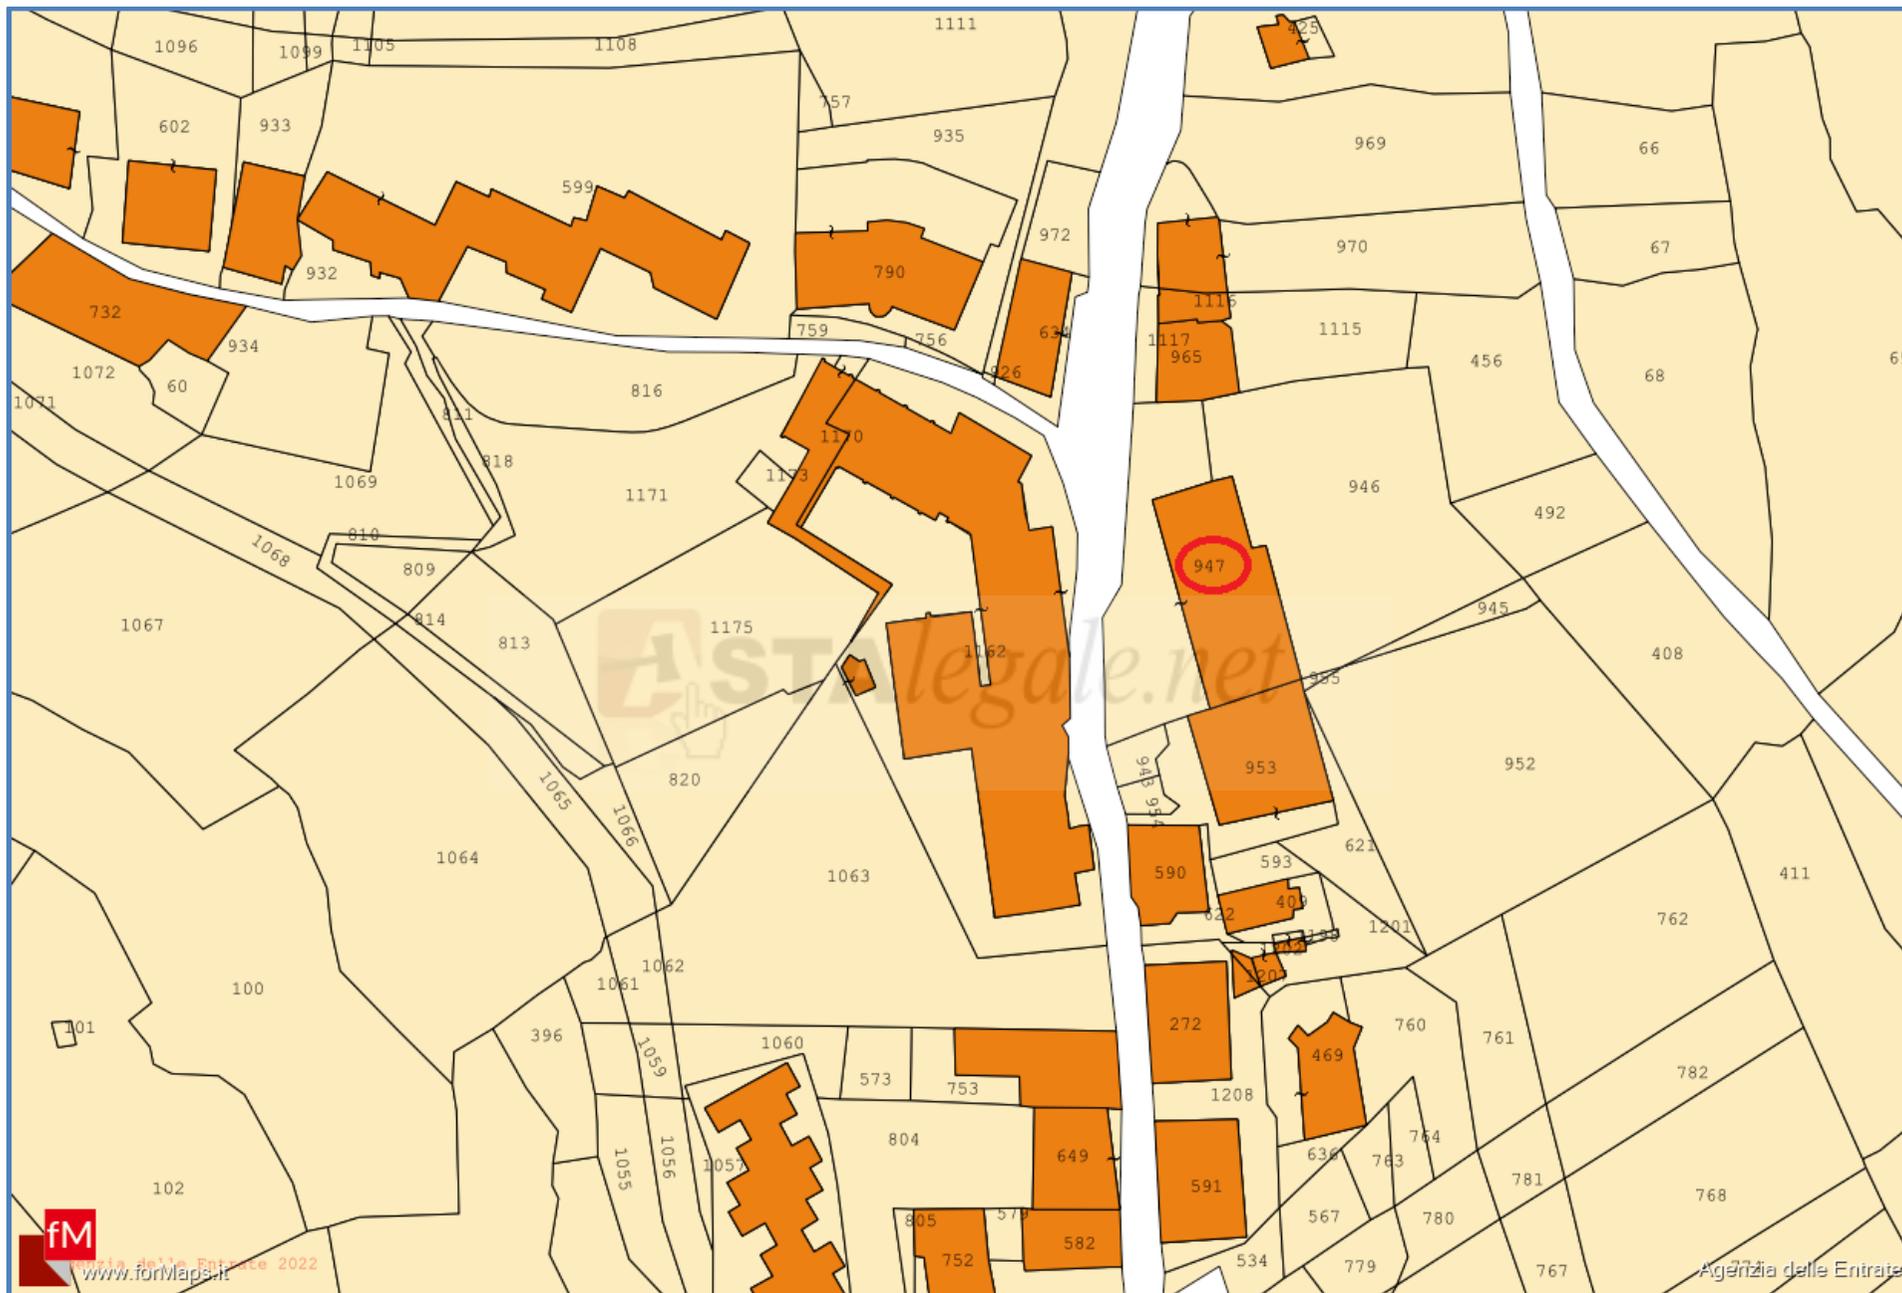

## STRALCIO DI MAPPA CATASTALE


ELABORATO PLANIMETRICO	
Compilato da: Campagna Giancarlo	
Iscritto all'albo: Ingegneri	
Prov. Enna	N. 473

**Agenzia del Territorio  
CATASTO FABBRICATI  
Ufficio Provinciale di  
Enna**


Comune di Centuripe	Protocollo n. EN0091256 del 01/09/2011
Sezione: Foglio: 29 Particella: 947	Tipo Mappale n. del

Dimostrazione grafica dei subalterni Scala 1 : 500


PIANO S 3

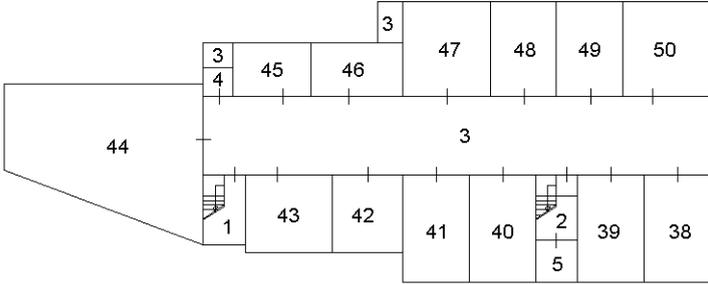


PIANO PRIMO

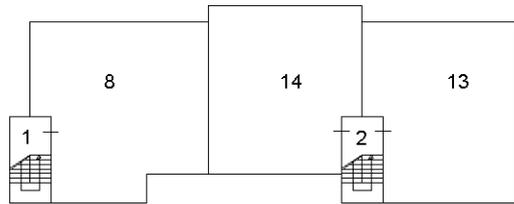


PIANO S 2

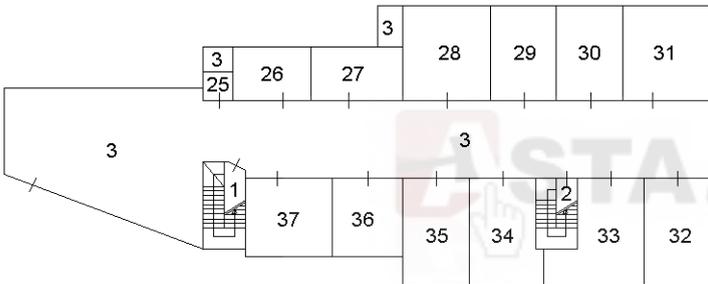


PIANO SECONDO

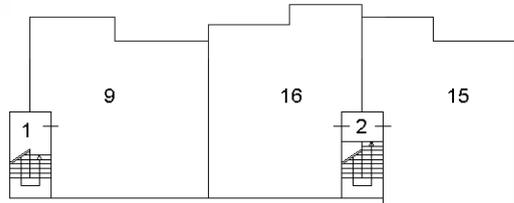


PIANO S 1

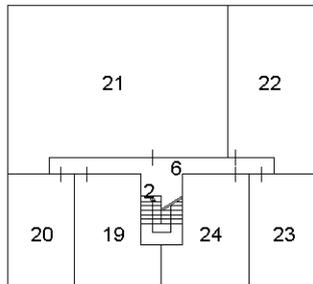

PIANO TERZO

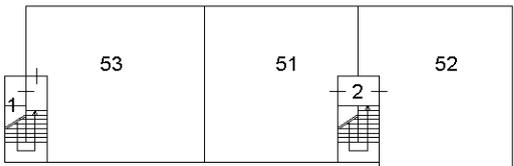

PIANO TERRA

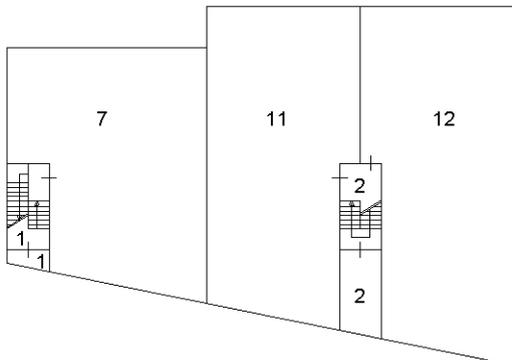

Ultima planimetria in atti

MODULARIO  
F. rig. rend. 487



MINISTERO DELLE FINANZE  
DIPARTIMENTO DEL TERRITORIO  
**CATASTO EDILIZIO URBANO** (RDL 13-4-1939, n. 652)


MOD. BN (CEU)

LIRE  
**500**

Planimetria di u.i.u. in Comune di CENTURIPPE via PIATANI civ. 500

Piano S.3

H=2.80

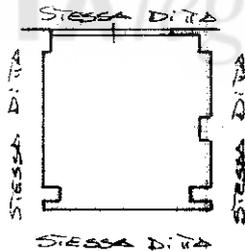

ORIENTAMENTO



SCALA DI 1:200

Urban 01  
Situazione al 20/09/2021 - Comune di CENTURIPPE (C471) - < Foglio: 29 - Particella: 947 - Subalterno: 42 >  
VIA PIATANI SNC piano: S3;

Ultima Dichiarazione di N.C.   
Denuncia di variazione

Compilata dal Geom. LENTINI TOSPERO  
(Titolo, cognome e nome)

RISERVATO ALL'UFFICIO

Data presentazione:07/09/1996 - Data: 20/09/2021 - n. T397041 - Richiedente: CRSCLD75H24Z112U

Totale schede: 1 - Formato di acquisizione: A4(210x297) - Formato stampa richiesto: A4(210x297)


Identificativi catastali  
F. 20

della provincia di ENNA

n. 147 sub. 42

data 31.08.96 Firma [Signature]

Boo172

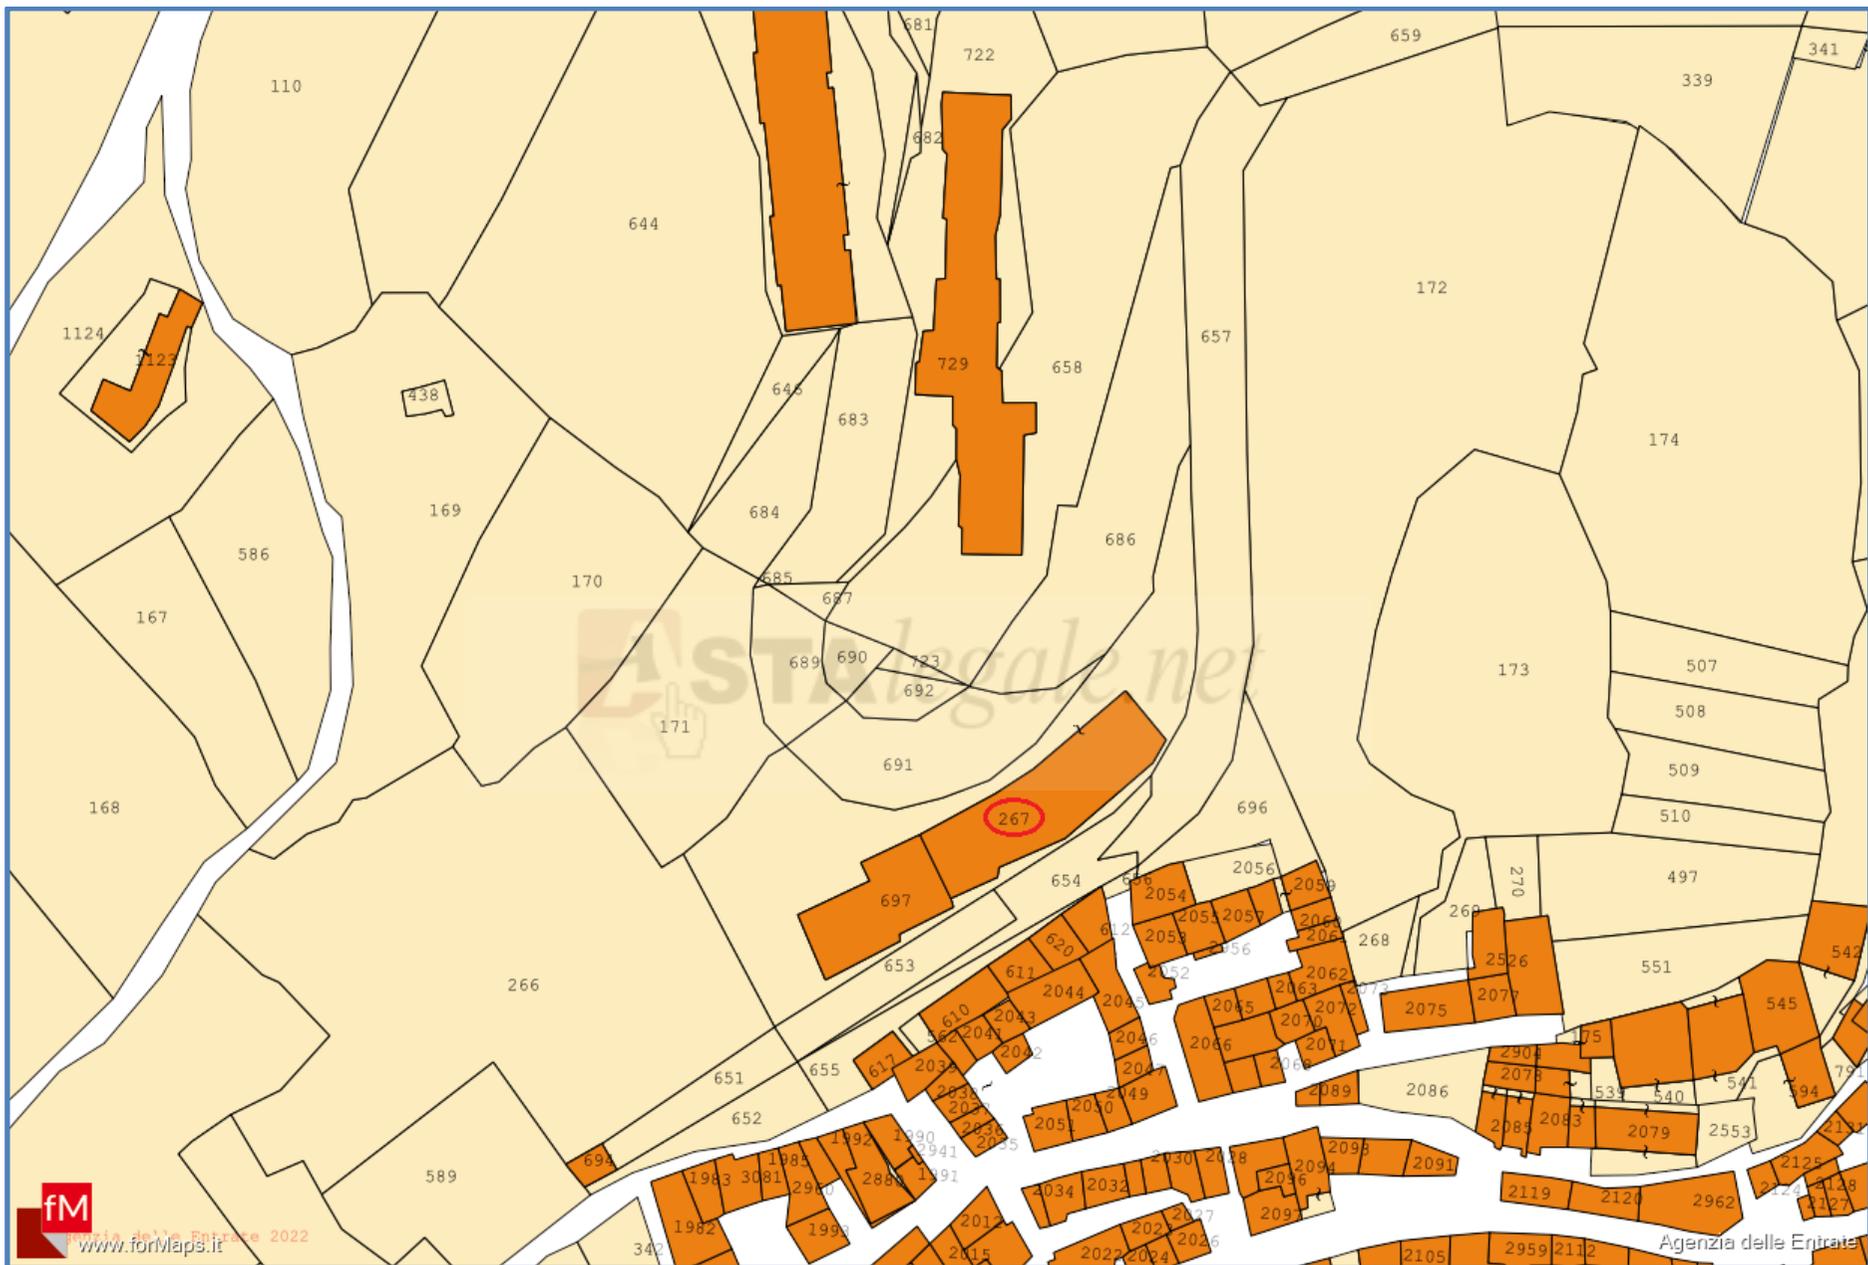

## STRALCIO DI MAPPA CATASTALE



Ufficio Tecnico Erariale di ENNA




**ELABORATO PLANIMETRICO**

Pag. n. 1, di 2

Comune	Sezione	Foglio	Numero	Tipo mappale n.	del
<u>CENTURIPPE</u>		<u>29</u>		<u>24975</u>	<u>30-04-1990</u>

DIMOSTRAZIONE GRAFICA DEI SUBALTERNI ASSEGNATI

scala 1: - 500

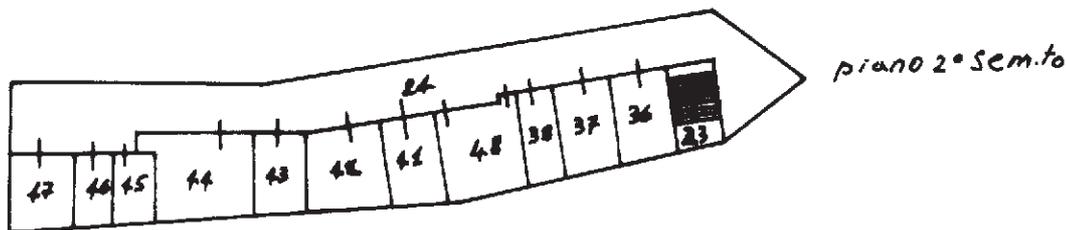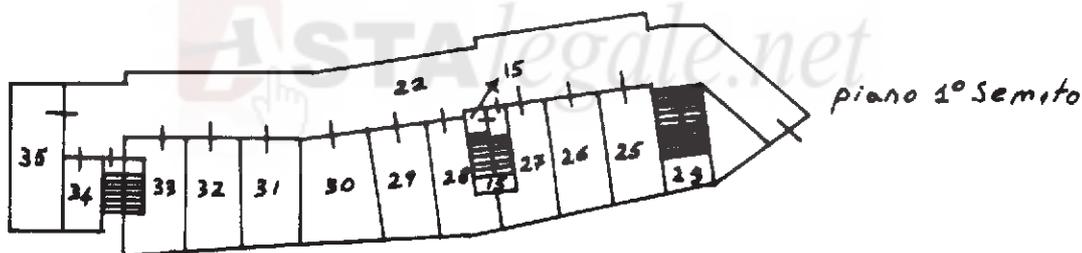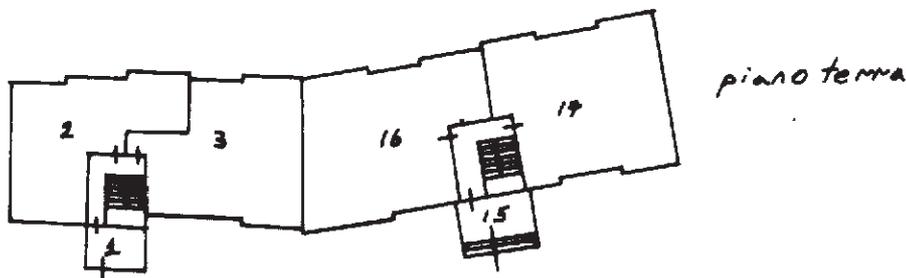

Riservate all'Ufficio Tecnico Erariale

L'operatore

Protocollo

Sostituisce il presente mod. EP/2 prot. A-10121/90

Annulato e sostituito dal mod. EP/2 prot. A-10121/90





Ufficio Tecnico Erariale di ENNA


**ELABORATO PLANIMETRICO**

Pag. n. 2 di 2


Comune <u>CENTURIPPE</u>	Sezione	Foglio <u>29</u>	Numero	Tipo mappale n. <u>24975</u>	del <u>30-04-1990</u>
-----------------------------	---------	---------------------	--------	---------------------------------	--------------------------

**DIMOSTRAZIONE GRAFICA DEI SUBALTERNI ASSEGNATI**


scala 1: **500**

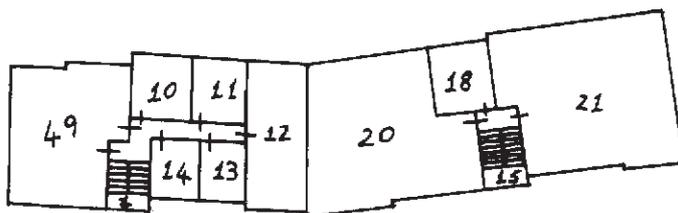

*piano terra*

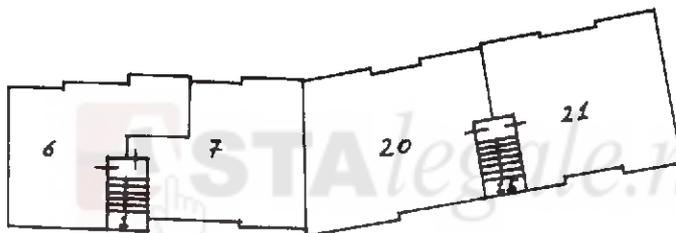

*piano secondo*

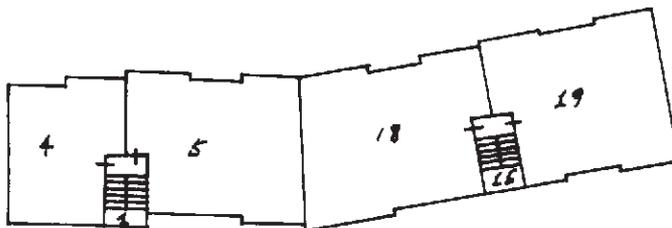

*piano primo*

**Riservato all'Ufficio Tecnico Erariale**

L'operatore

Protocollo

Sostituisce il presente mod. EP/2 prot. A-10121/90

Annullato e sostituito dal mod. EP/2 prot.



Ultima planimetria in atti

Data presentazione: 02/11/2001 - Data: 20/04/2022 - n. T429252 - Richiedente: Telematico

Totale schede: 5 - Formato di acquisizione: A4(210x297) - Formato stampa richiesto: A4(210x297) - Fattore di scala non utilizzabile

Elaborato Planimetrico - Catasto dei Fabbricati - Situazione al 20/04/2022 - Comune di CENTURIPPE(C471) - < Foglio 29 Particella 267 >

MODULARIO  
F. rig. rend. 407




MINISTERO DELLE FINANZE  
DIREZIONE GENERALE DEL CATASTO E DEI SS.TT.EE.  
**CATASTO EDILIZIO URBANO** (RDL 13-4-1939, n. 652)


MOD. **BN** (CEU)

LIRE  
**250**

Planimetria di u.i.u. in Comune di **CENTURIPPE** via **RISTOIA** civ. ....

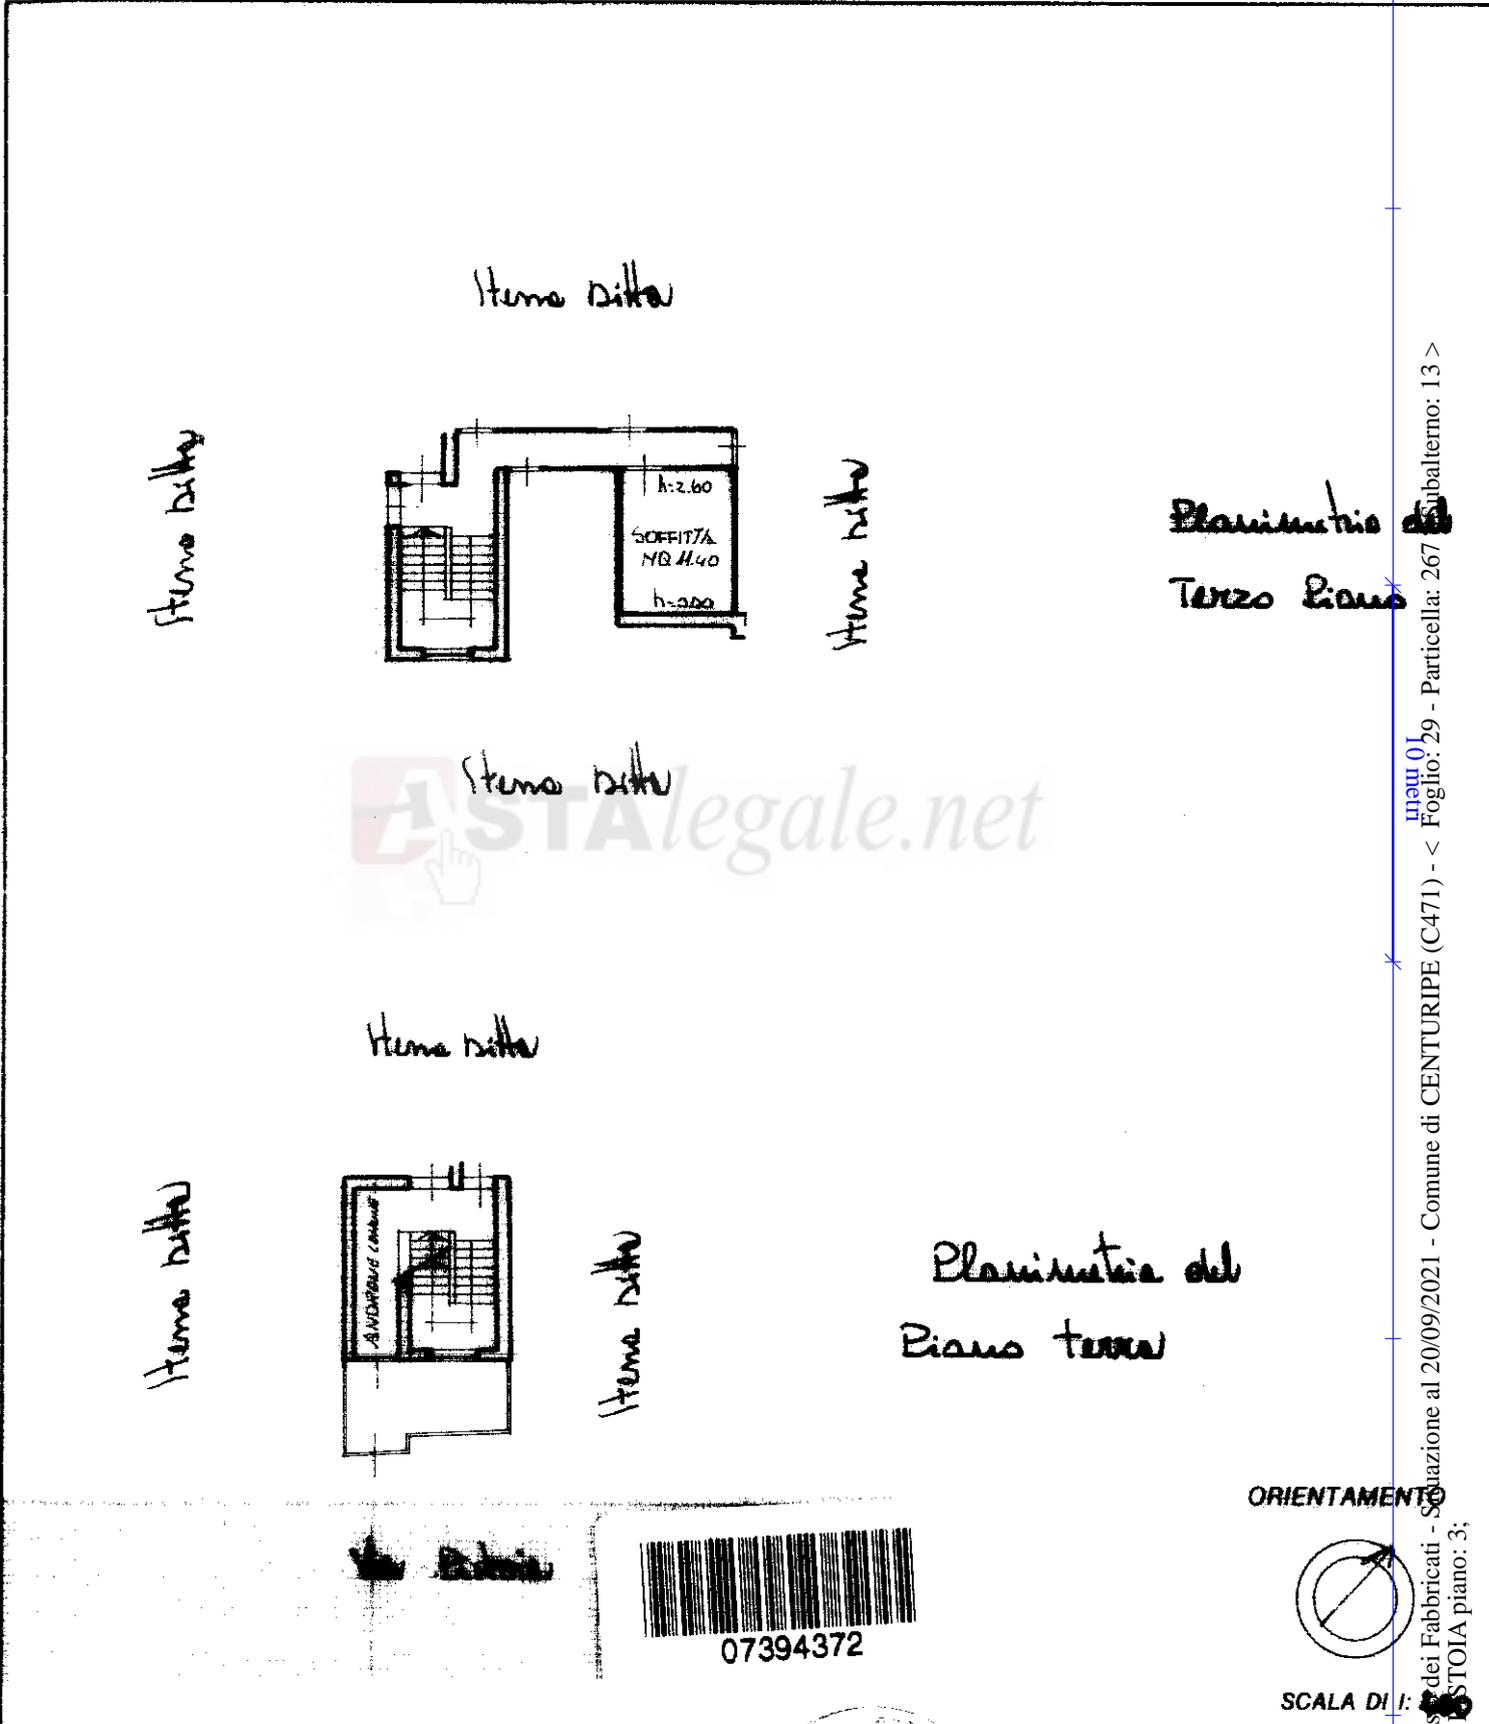

ORIENTAMENTO

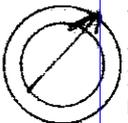

SCALA DI 1:100

Ultima Dichiarazione di invarianza

Data presentazione: 31/05/1990 - Data: 20/09/2021

Totale schede: 29 - Formato di acquisizione: A4(210x297) - Formato stampa: A4(210x297)

n. 267 sub 13

Compilata da Ing. Chiaranda  
(Titolo, cognome e nome)  
Angelo

Scritto all'atto del 29/04/1990 in Comune di CENTURIPPE - Provincia di ENNA

data 25-5-90 Firma

RISERVATO ALL'UFFICIO

A-1012  
13  
31-5-90

Catasto al 20/09/2021 - Comune di CENTURIPPE (C471) - < Foglio: 29 - Particella: 267 - Subalterno: 13 >  
Via RISTOIA piano: 3;

MODULARIO  
F. rig. rend. 407



MINISTERO DELLE FINANZE  
DIREZIONE GENERALE DEL CATASTO E DEI SS.TT.EE.  
**CATASTO EDILIZIO URBANO** (RDL 13-4-1939, n. 652)


MOD. BN (CEU)

LIRE  
**250**

Planimetria di u.i.u. in Comune di **CENTURIPPE** via **RISTOIA** civ. ....

stema ditto

stema ditto

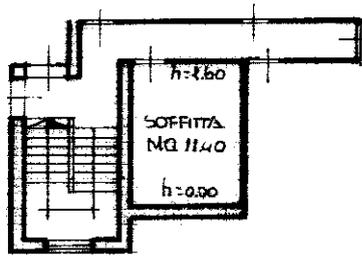

stema ditto


Planimetria del  
Terzo Piano

stema ditto



stema ditto


stema ditto

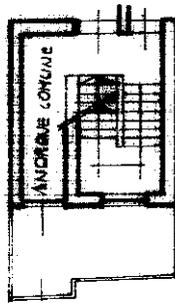

stema ditto

Planimetria del  
Piano terra

ORIENTAMENTO

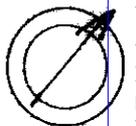

SCALA DI:



07394380

Dichiarazione di N.C.

Ultima denuncia di invariazione

Compilata dal **Ing. Chiaranda**  
(Titolo, cognome e nome)  
**Ange lo**

RISERVATO ALL'UFFICIO

Data presentazione: 31/05/1990 - Data: 20/09/2021 - n. T397045 - Richiedente: CRSCLD75H24Z112U

Totale schede catastali: 39 - Formato di acquisizione: A4(210x297) - Formato stampa richiesto: A4(210x297)

n. 267 sub. 14 della provincia di ENNA

data 25-5-90 Firma

A-102  
1h

31-5-90

Catasto in attuazione al 20/09/2021 - Comune di CENTURIPPE (C471) - < Foglio: 29 - Particella: 267 - Subalterno: 14 >  
VIA RISTOIA piano: 3;