

MODULARIO  
F. rig. rend. 497




MINISTERO DELLE FINANZE  
DIREZIONE GENERALE DEL CATASTO E DEI SS.TT.EE.  
**CATASTO EDILIZIO URBANO** (RDL 13-4-1939, n. 652)

MOD. **BN** (CEU)

LIRE  
**385**

Planimetria di u.i.u. in Comune di ZAGAROLO via COLLE MAGNANO civ. ....

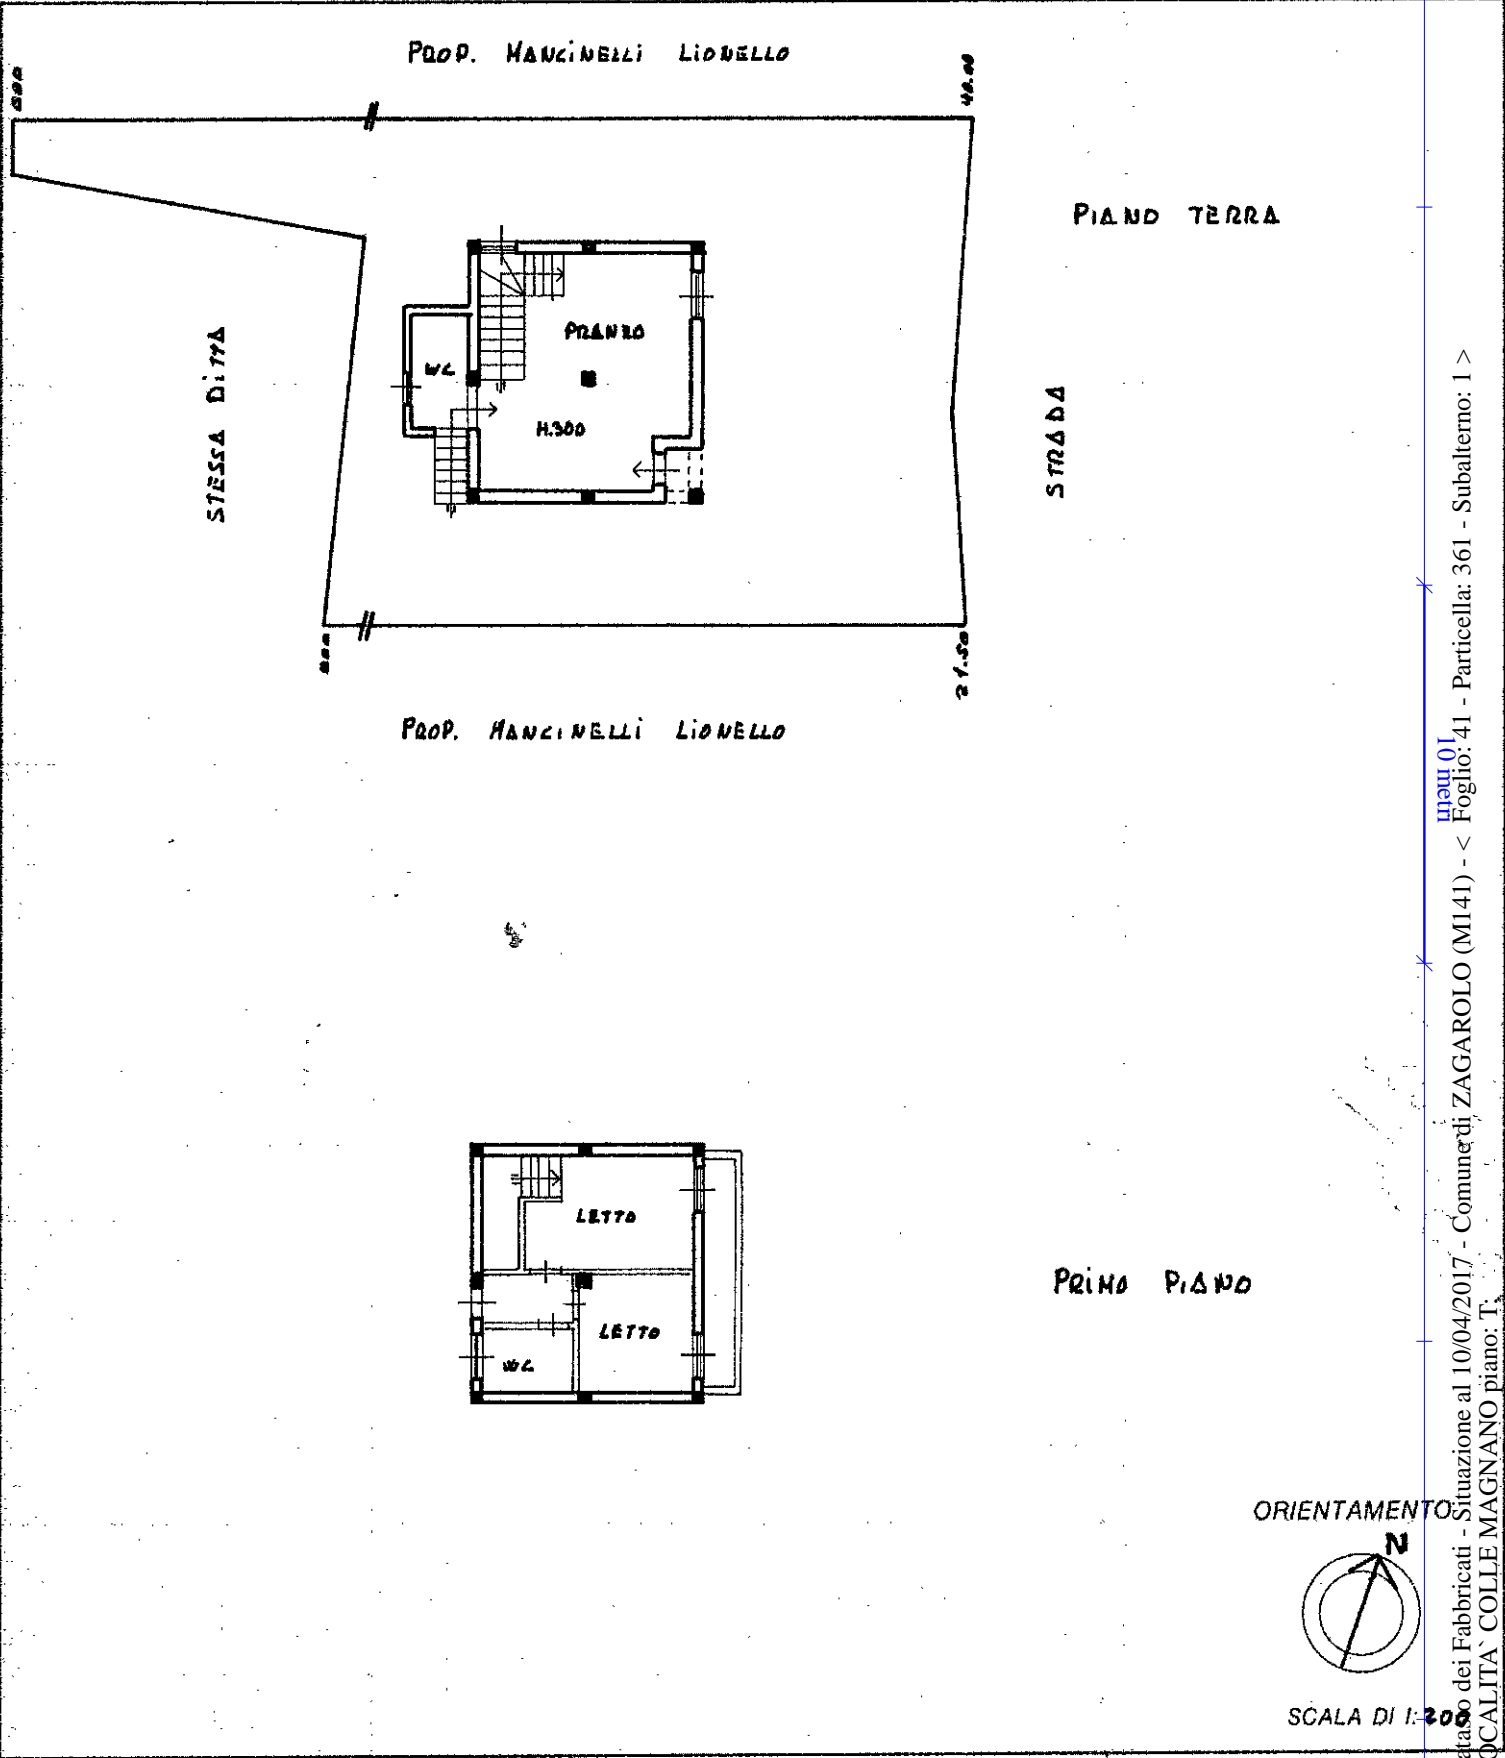


Roma - Istituto Poligrafico e Zecca dello Stato - P.V.

Catasto dei Fabbricati - Situazione al 10/04/2017 - Comune di ZAGAROLO (MI41) - < Foglio: 41 - Particella: 361 - Subalterno: 1 >  
LOCALITA' COLLE MAGNANO piano: T.

Dichiarazione di N.C.   
 Ultima planimetria in atti   
 Denuncia di variazione   
 Data presentazione: 27/06/1995 - Data: 10/04/2017 - n. T116229 - Richiedente: LSTNTN73C26L182M  
 Totale schede di planimetria di acquisizione: 41 (210x297) - Formato stampa richiesto: A4 (210x297)  
 F. 41  
 n. 361 sub. 2

Compilata dal GEOMETRA  
 (Titolo, cognome e nome)  
PROCESI ENRICO  
 della provincia di ROMA n. 7672  
 data 27-06-1995 Firma

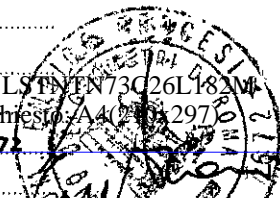

RISERVATO ALL'UFFICIO