




Planimetria di u.i.u. in Comune di Marnese via Giovanni XXIII civ. ....

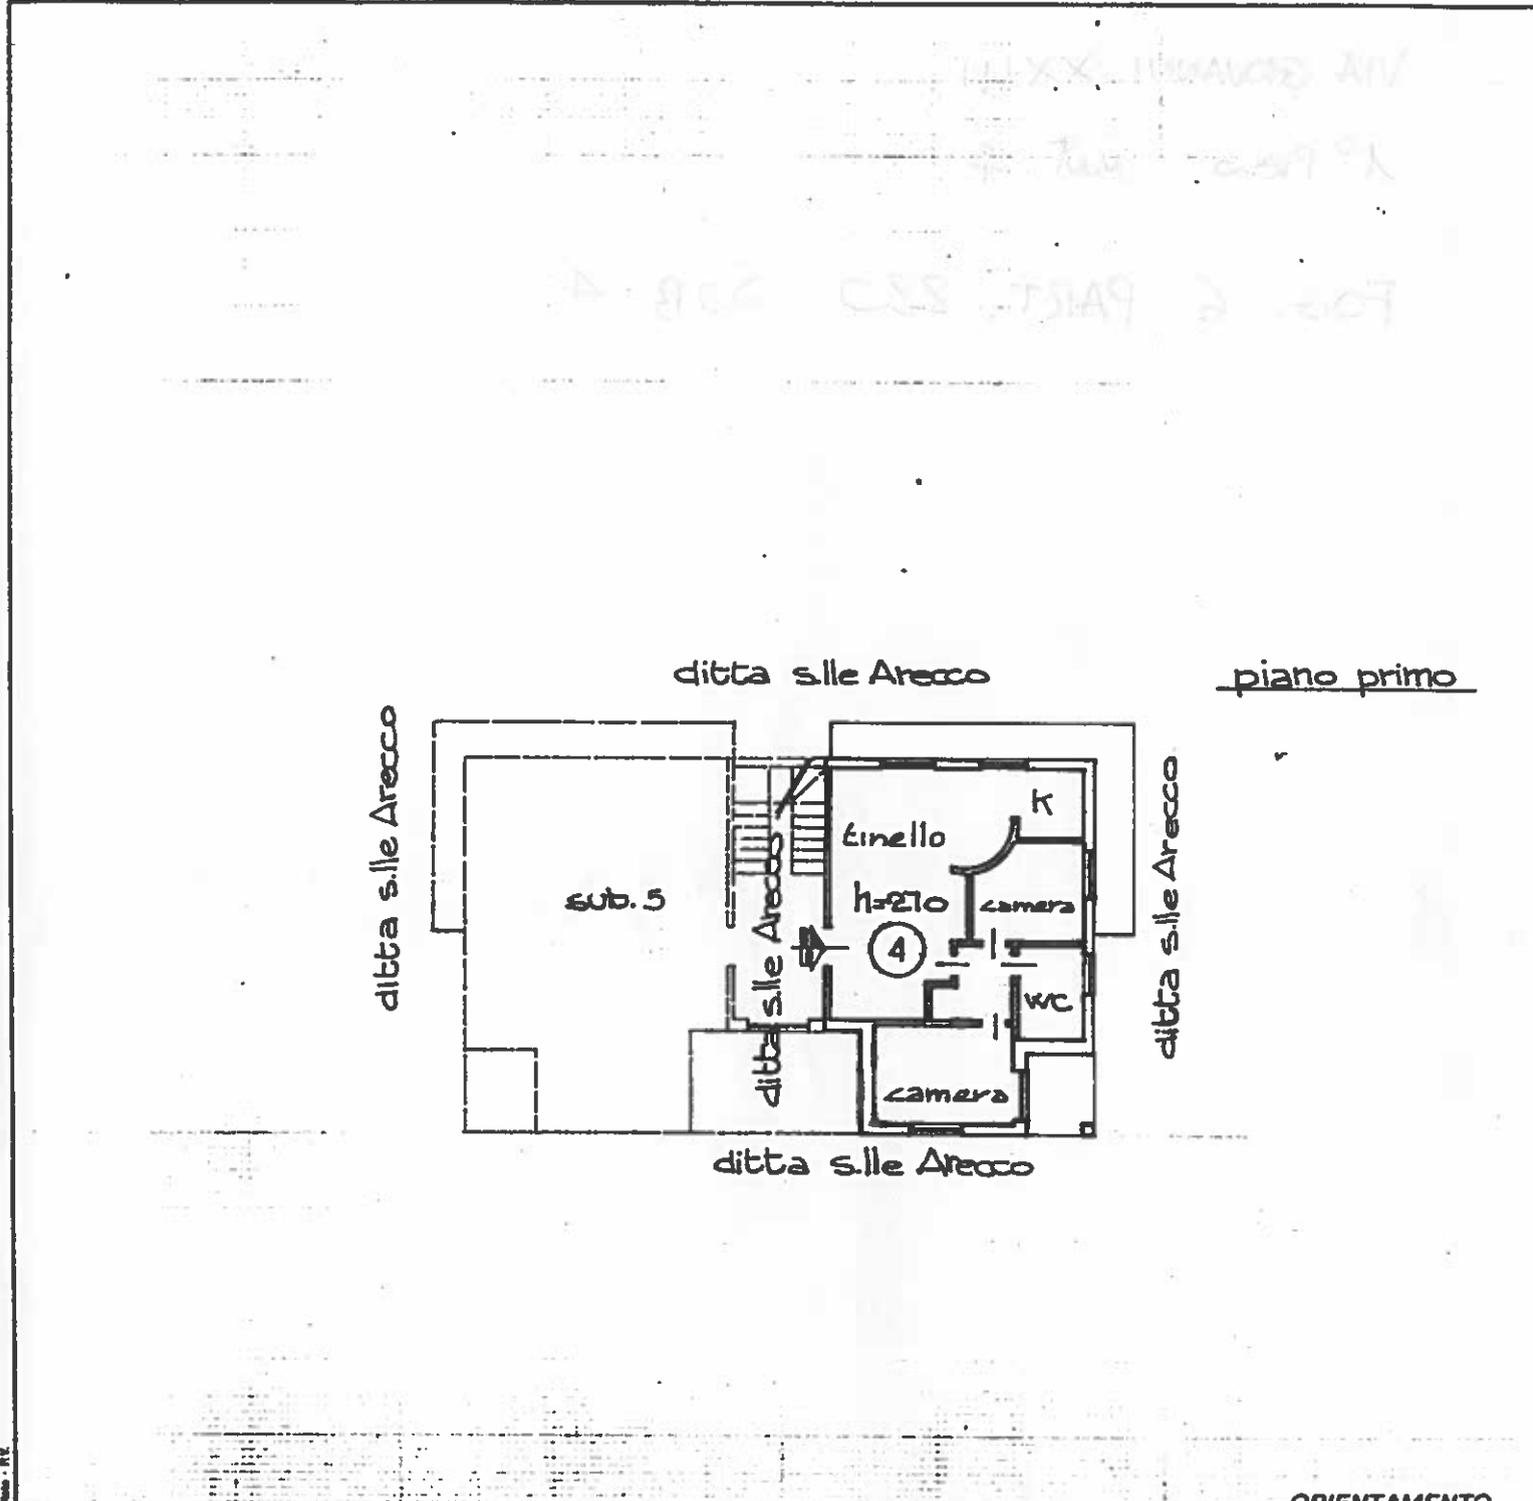

piano primo

ORIENTAMENTO



SCALA DI 1:200

Roma - Istituto Poligrafico e Zecca dello Stato - P.C.

Dichiarazione di N.C.   
Denuncia di variazione

Identificativi catastali  
F. 6  
n. 369 sub. 6

Compilata dall' architetto  
(Titolo, cognome e nome)  
Pastarino Angelo  
iscritto all'albo degli architetti  
della provincia di Genova 1188  
data 03/09/1992 Firma Angelo Pastarino



RISERVATO ALL'UFFICIO