




PIANTA PIANO RIALZATO

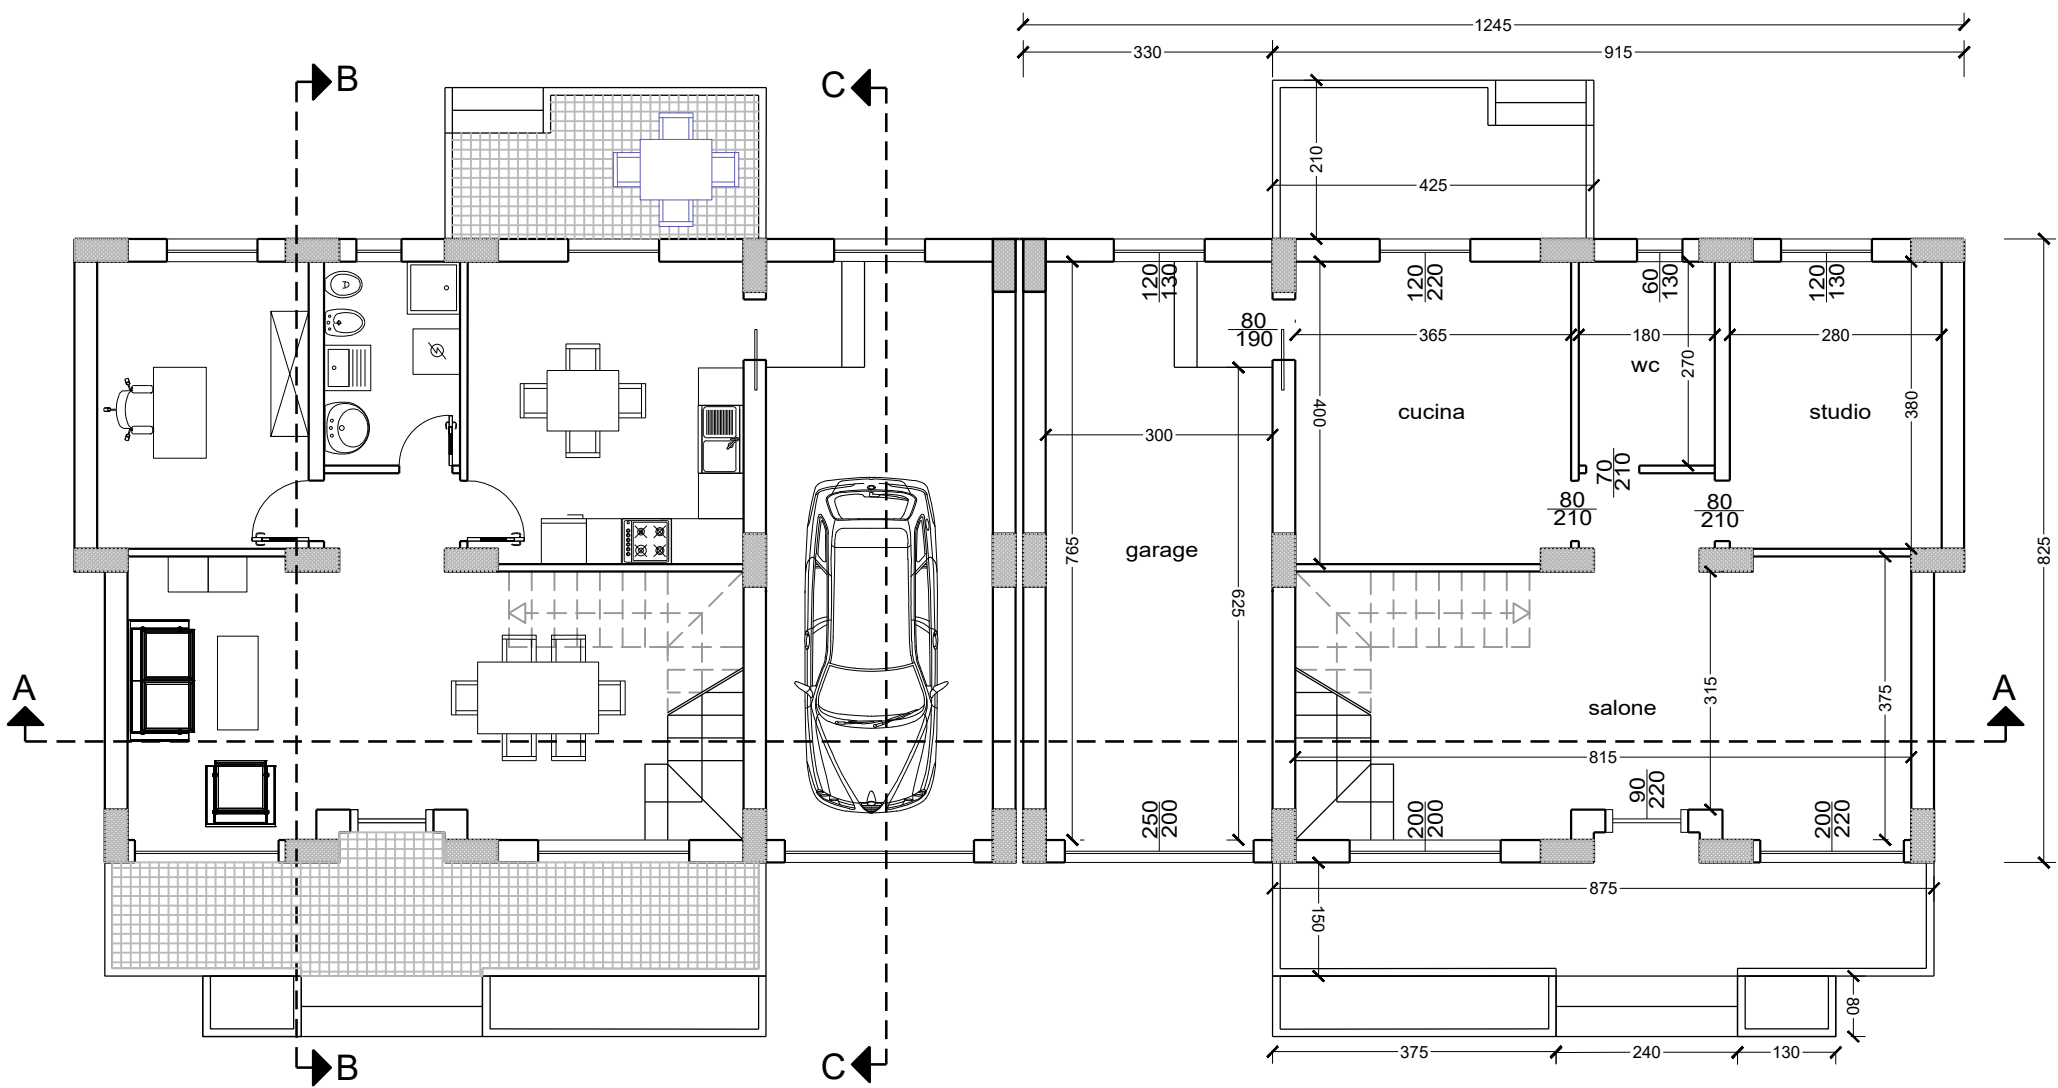


PIANTA PIANO PRIMO

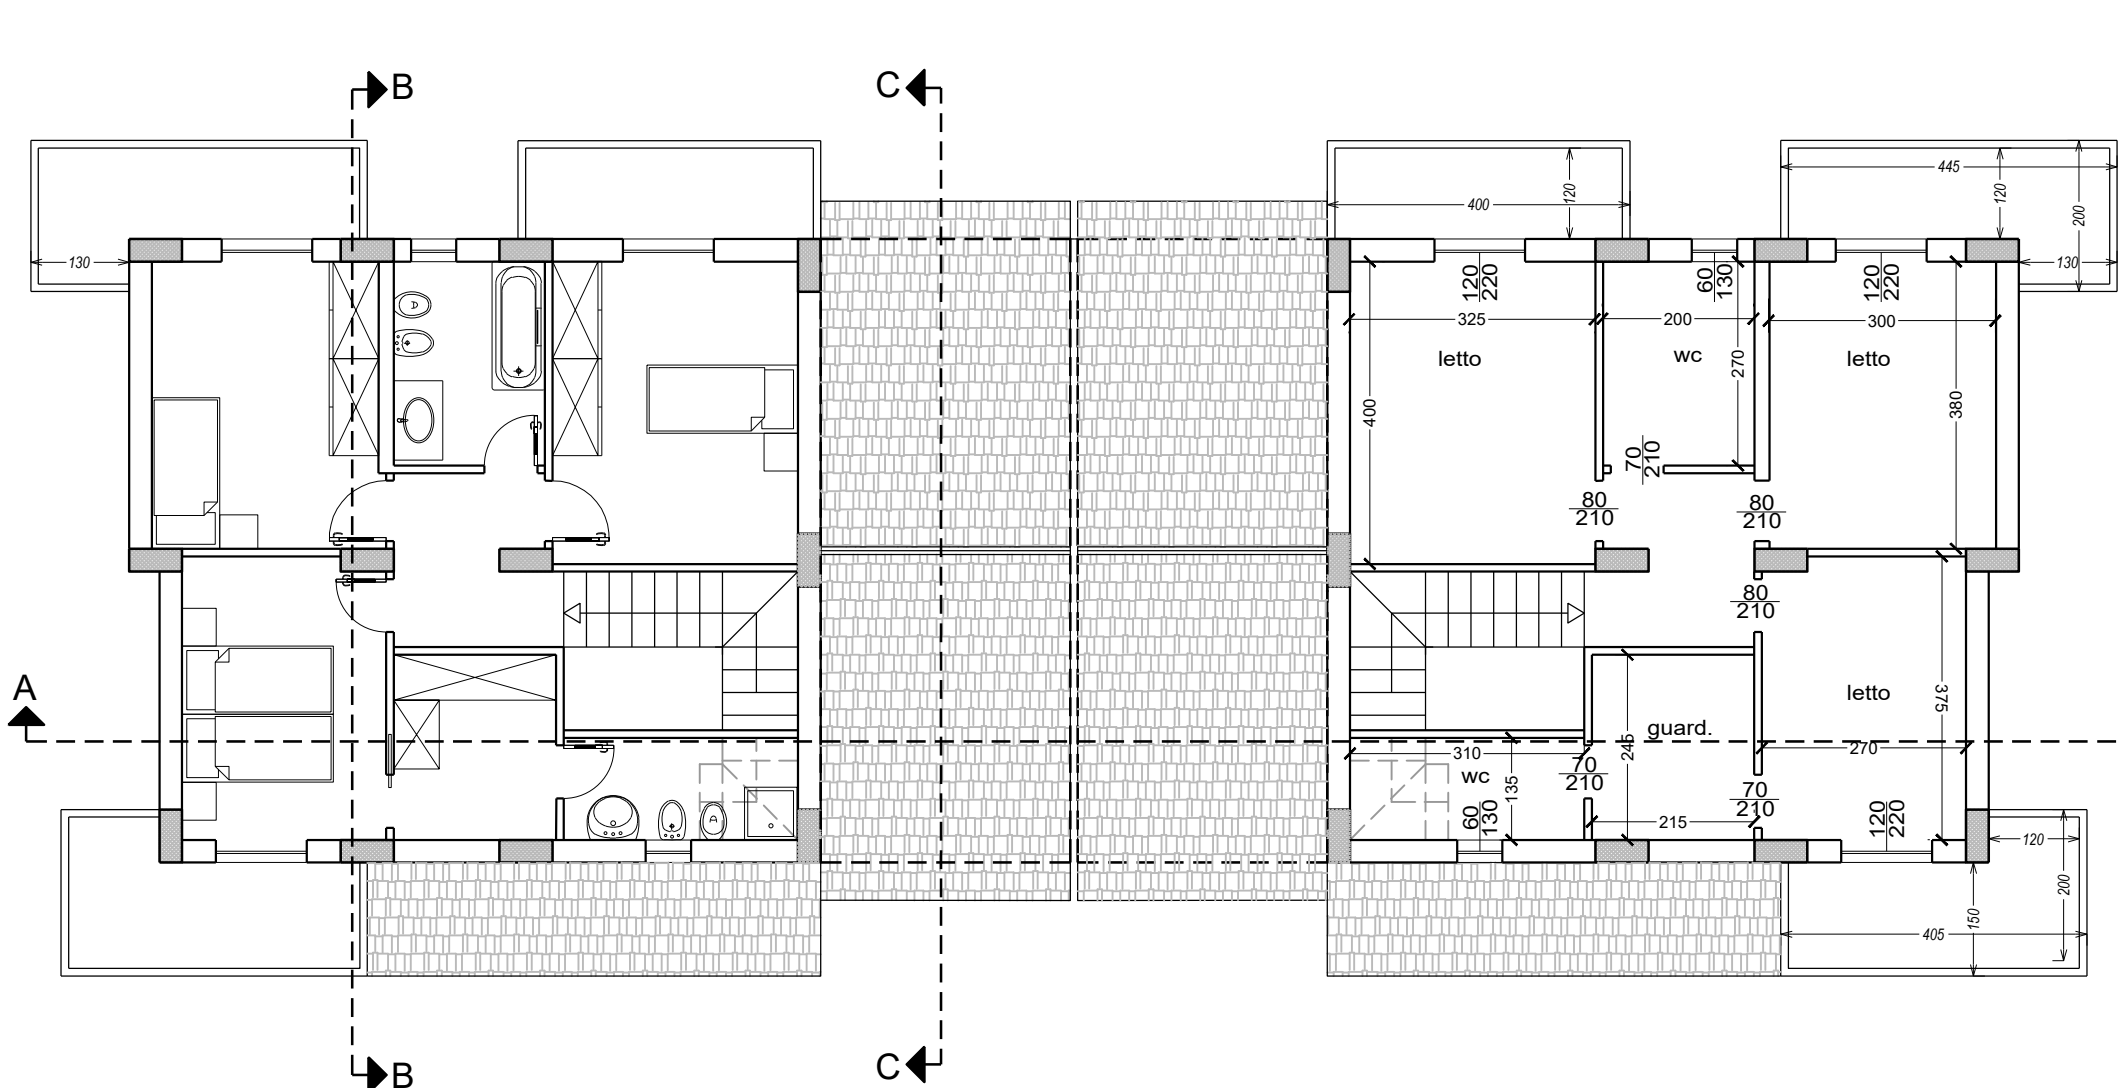


PIANTA COPERTURA

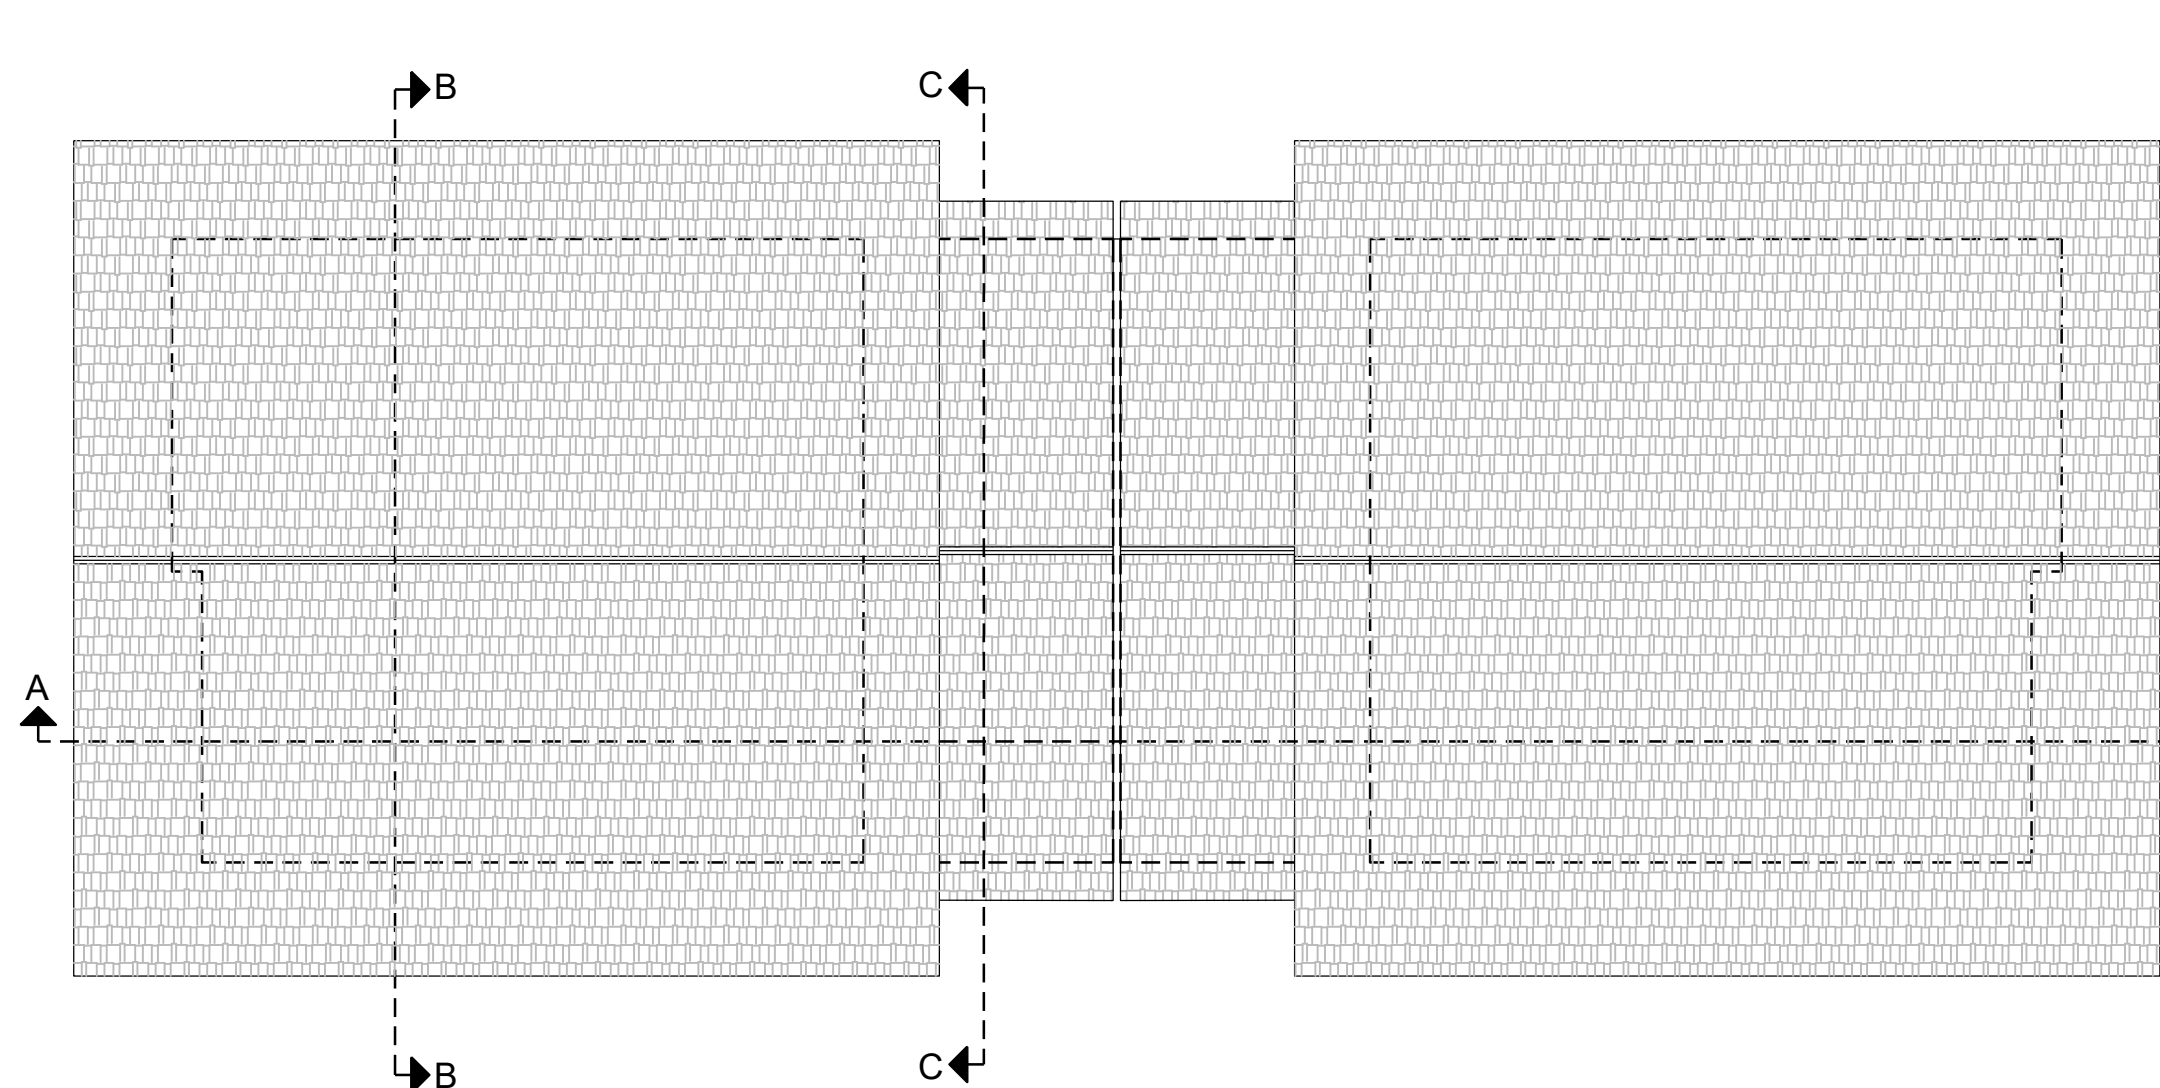


SEZIONE A - A

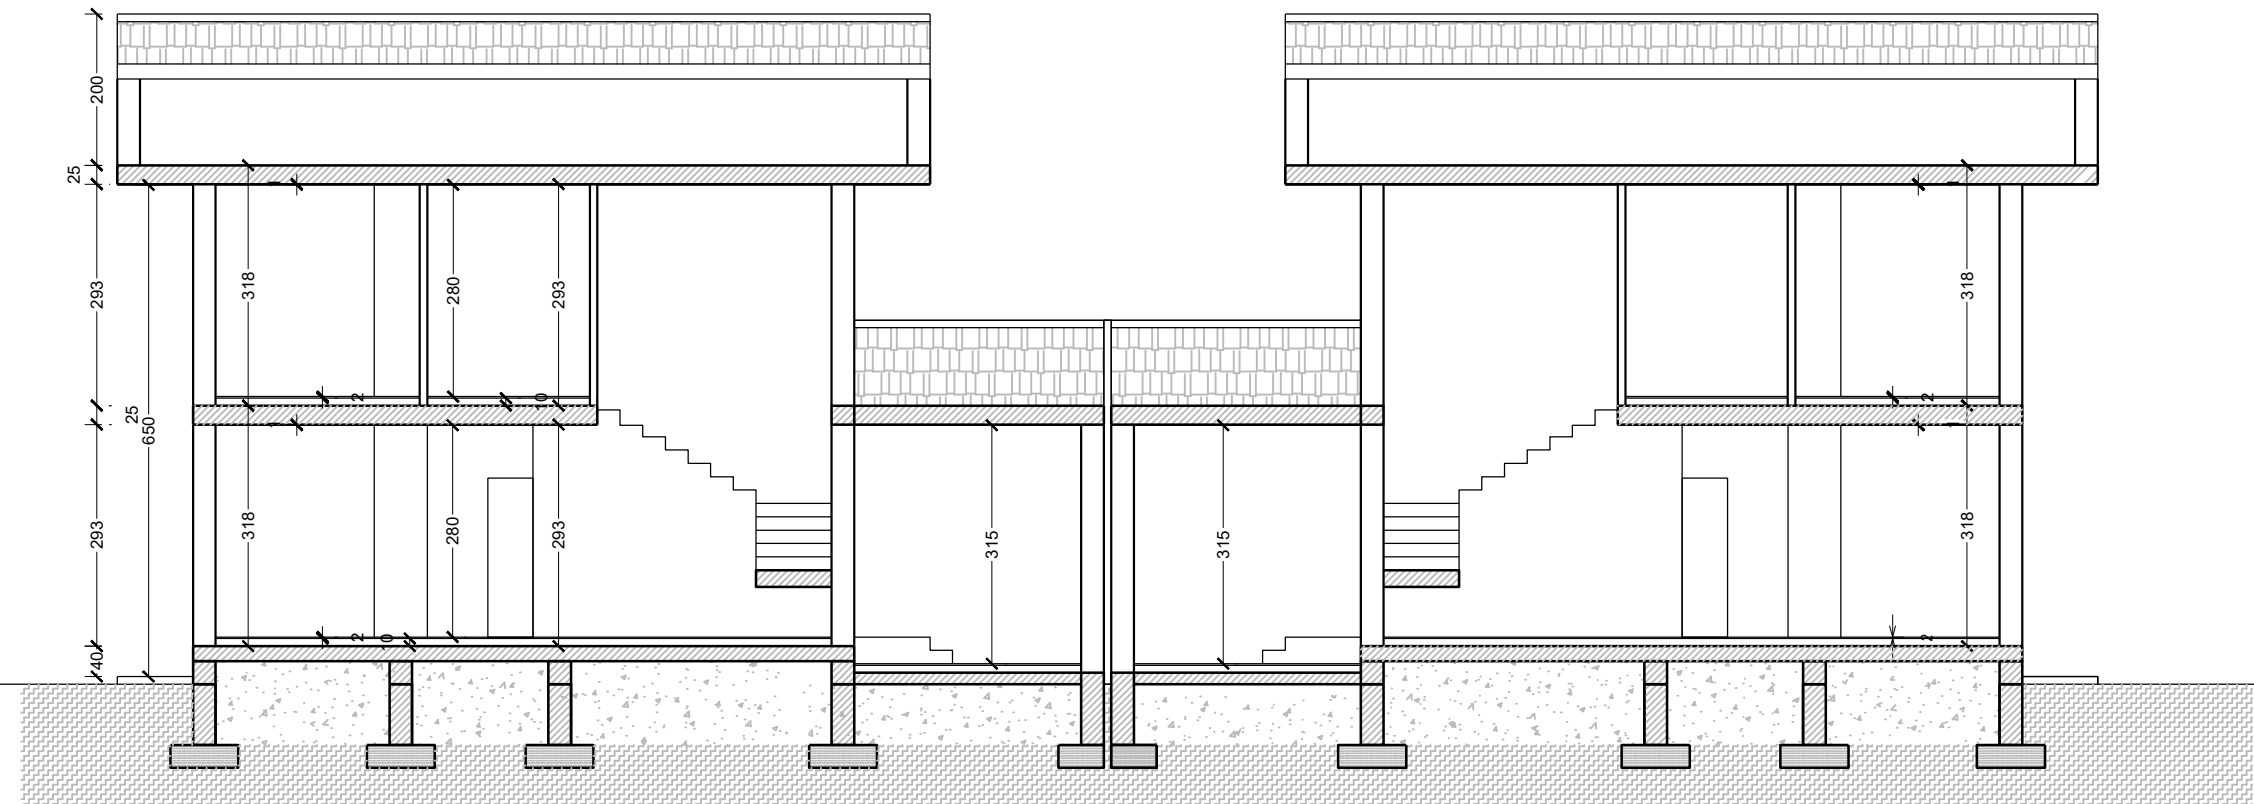


SEZIONE B - B

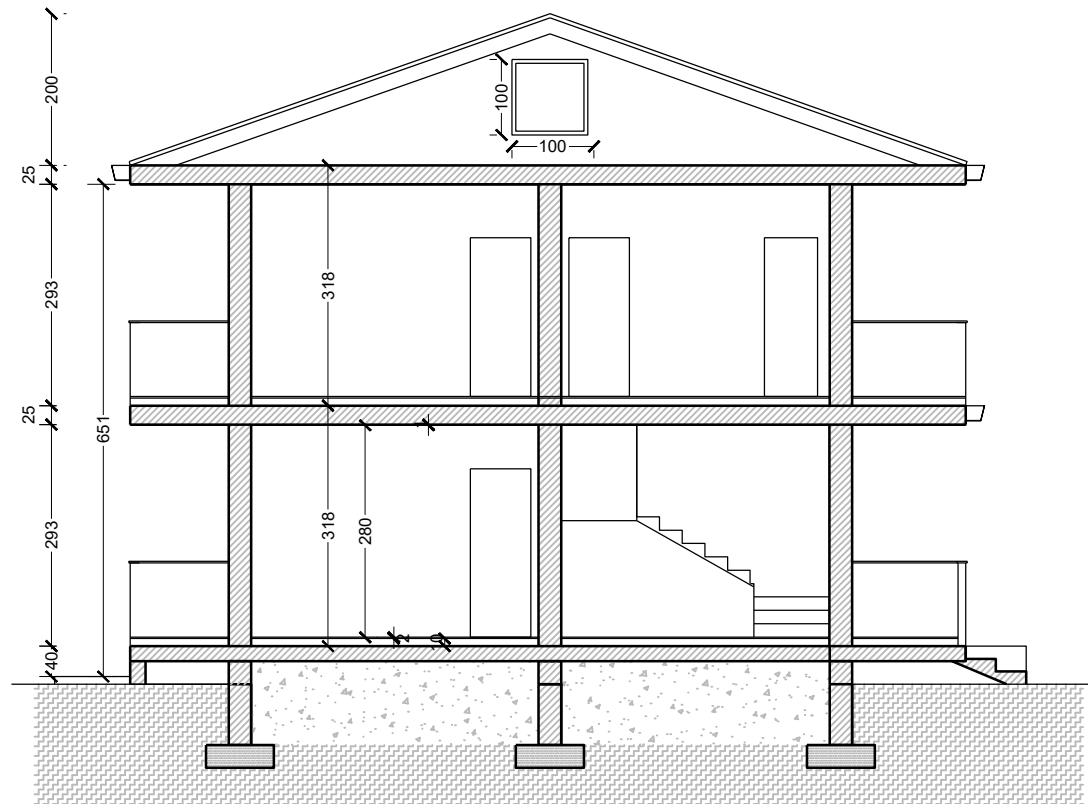


SEZIONE C - C

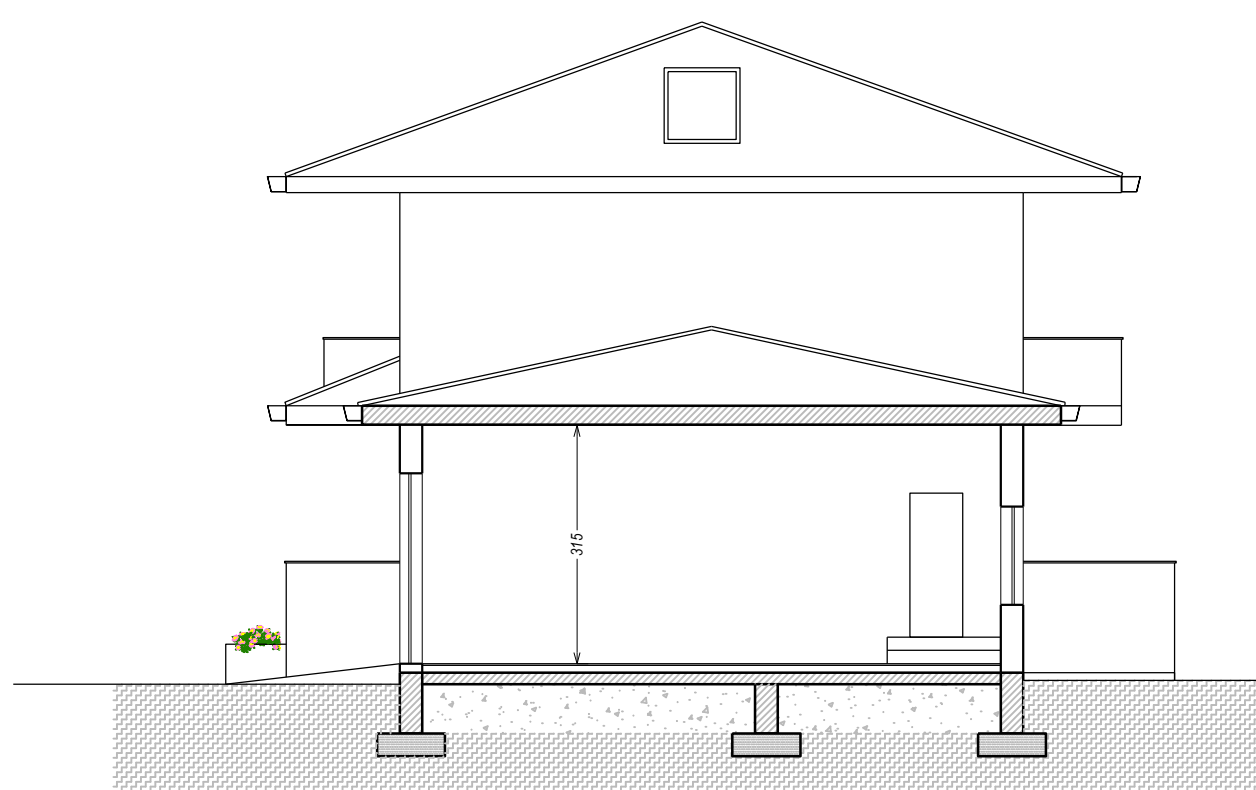


PROSPETTO ANTERIORE

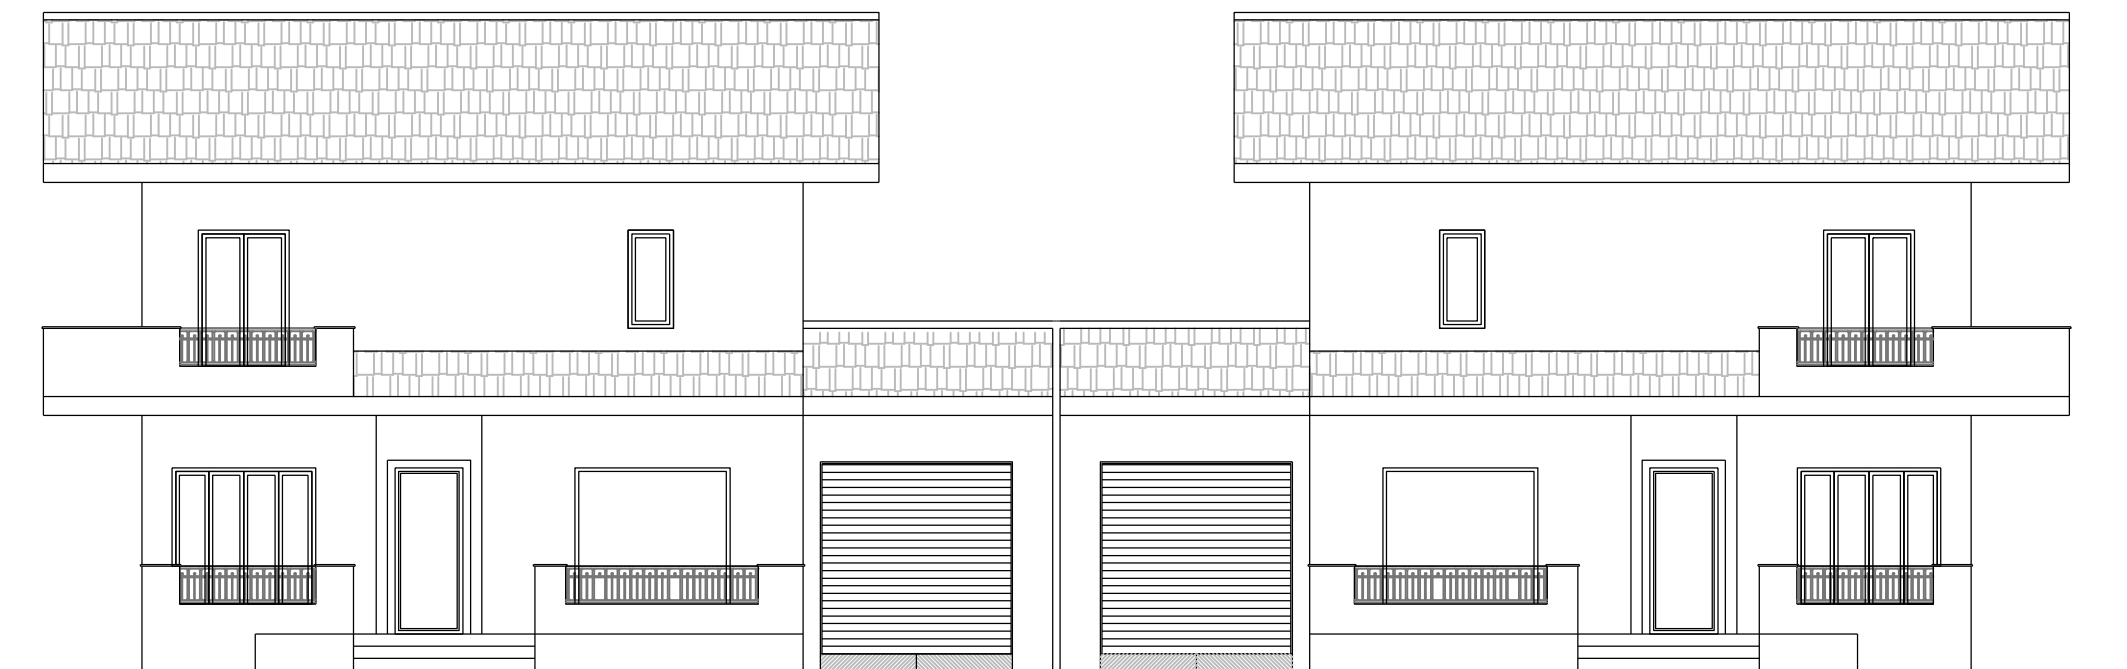


PROSPETTO LATERALE

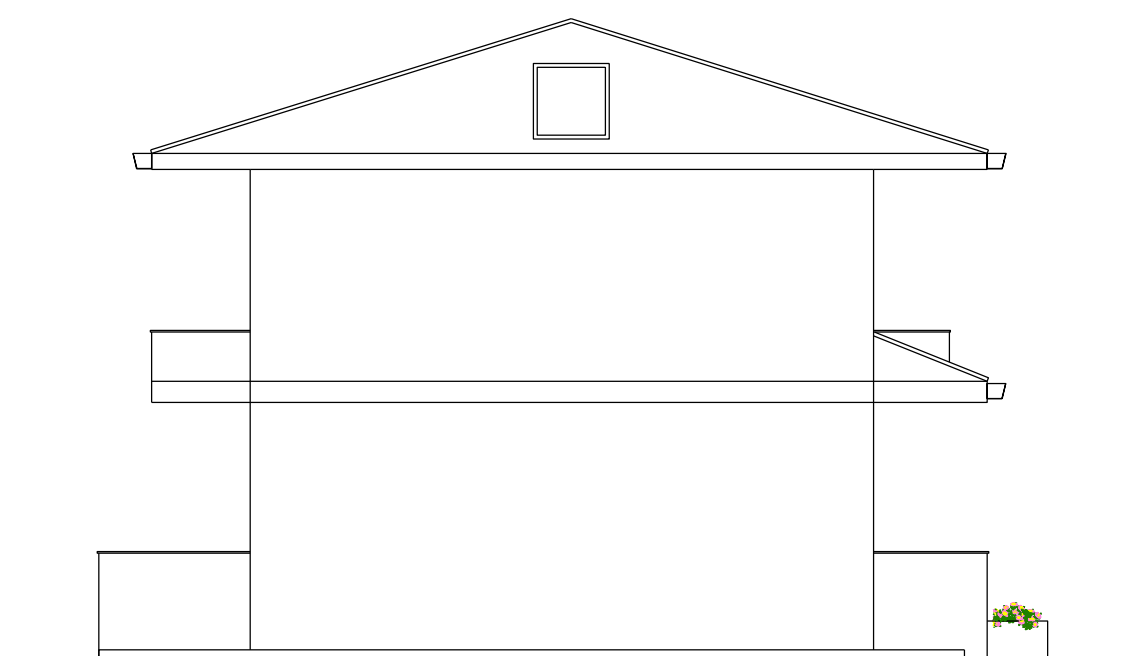


SPECIFICA ALTEZZE

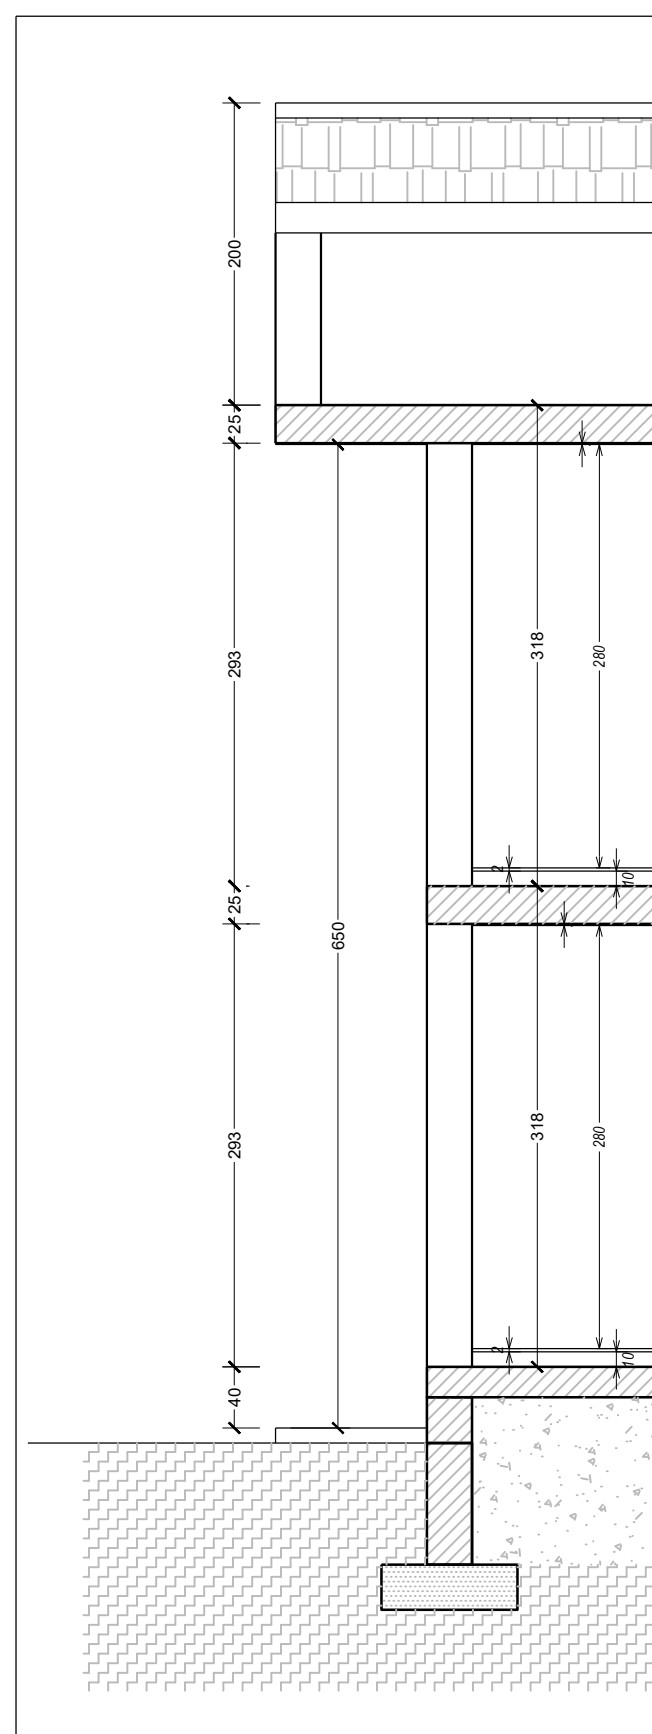


SPECIFICA SUPERFICI

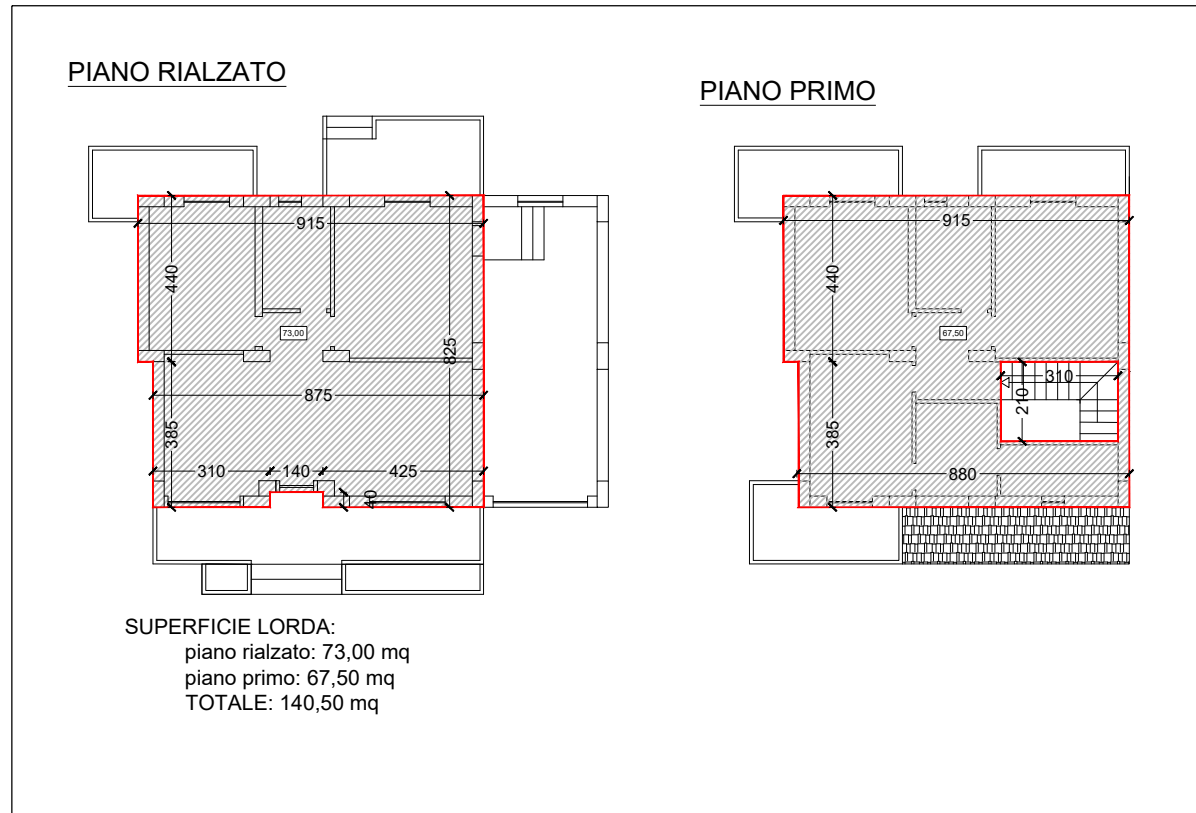

PIANO RIALZATO

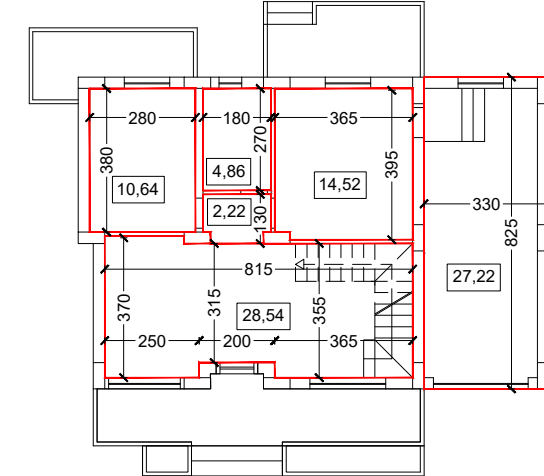

PIANO PRIMO

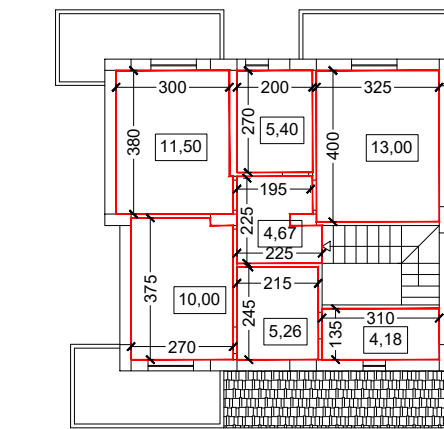

SUPERFICIE UTILE:
piano rialzato: 10,64+4,86+2,22+14,52+28,54=60,78 mq
piano primo: 11,50+5,40+13,00+4,67+10,00+5,26+4,18=54,01 mq
TOTALE: 60,78+54,01=114,79

SUPERFICIE GARAGE:
piano rialzato: 27,22 mq

3		
2		
1		
N.	VARIANTI	DATA
COMUNE DI LAMEZIA TERME (Prov. di Catanzaro)		
Oggetto		
INTERVENTO DI EDILIZIA RESIDENZIALE PRIVATA AI SENSI REU ALLEGATO AL PSC ART. 53 COMMI 2 , 8, 10		
Ubicazione	Committente	Progettista
Via Aldo Peronaci Via Giuseppe Lazzati	UNIVERSAL TOURING S.R.L. AMMINISTRATORE: ARCH. VINCENZO MUNIZZA	Direttore dei Lavori
Data	Appaltatore	Ing. Antonio Butera
Novembre 2023	--	
Tavola n.	Elaborato	Scala
A06	ELABORATI GRAFICI TIPOLOGIA A	1/100