

Agenzia del Territorio
CATASTO FABBRICATI
Ufficio Provinciale di
Mantova

Dichiarazione protocollo n. MN0060600 del 23/06/2004

Planimetria di u.i.u. in Comune di Castel D'ario

Via Grazia Deledda

civ. 2-E

Identificativi Catastali:

Sezione:

Foglio: 3

Particella: 292

Subalterno: 1

Compilata da:

Zamboni Gregory

Iscritto all'albo:



Geometri

Prov. Mantova

N. 2353

Scheda n. 1

Scala 1:200

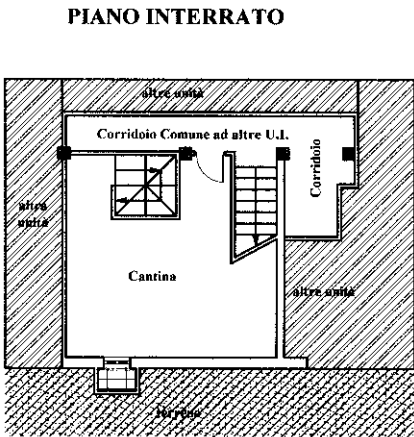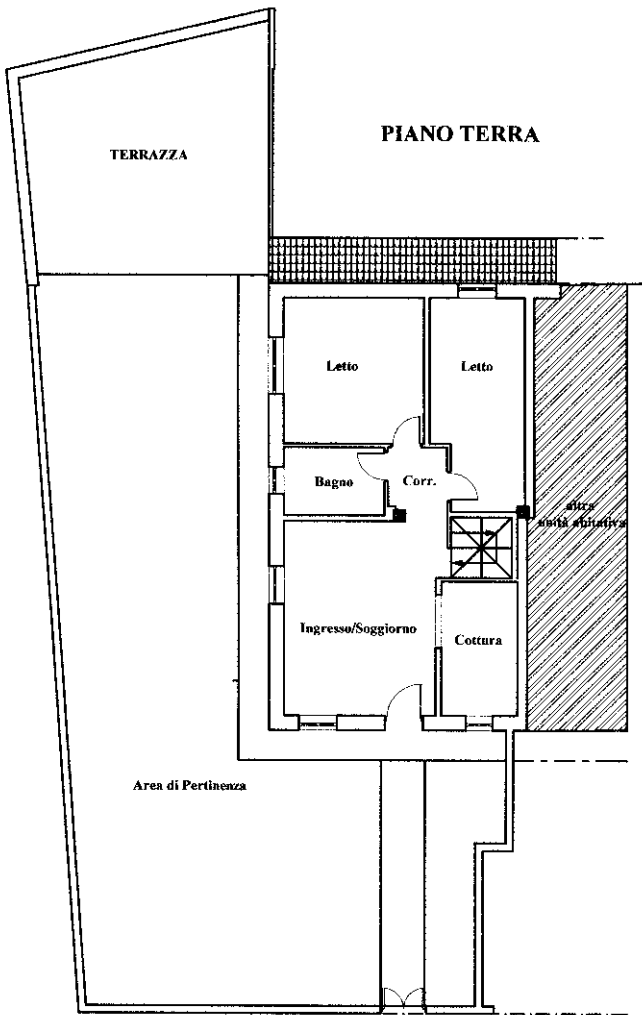

Ultima planimetria in atti

Data: 01/05/2024 - n. T8969 - Richiedente: CLLCMN89A05D086S

Totale schede: 1 - Formato di acquisizione: A4(210x297) - Formato stampa richiesto: A4(210x297)