



**Agenzia del Territorio  
CATASTO FABBRICATI  
Ufficio Provinciale di  
Grosseto**

|  |                                  |
|--|----------------------------------|
| Dichiarazione protocollo n. GR0021500 del 27/02/2013 |                                  |
| Planimetria di u.i.u. in Comune di Scarlino          |                                  |
| Via Giuseppe Verdi civ. 7                            |                                  |
| Identificativi Catastali:                            | Compilata da:<br>Franchi Stefano |
| Sezione:   | Iscritto all'albo:<br>Geometri   |
| Foglio: 14   | Prov. Grosseto N. 850            |
| Particella: 300                                      |                                  |
| Subalterno: 9  |                                  |

Scheda n. 2 Scala 1:200

## PIANO PRIMOSOTTOSTRADA

### PIANO PRIMO

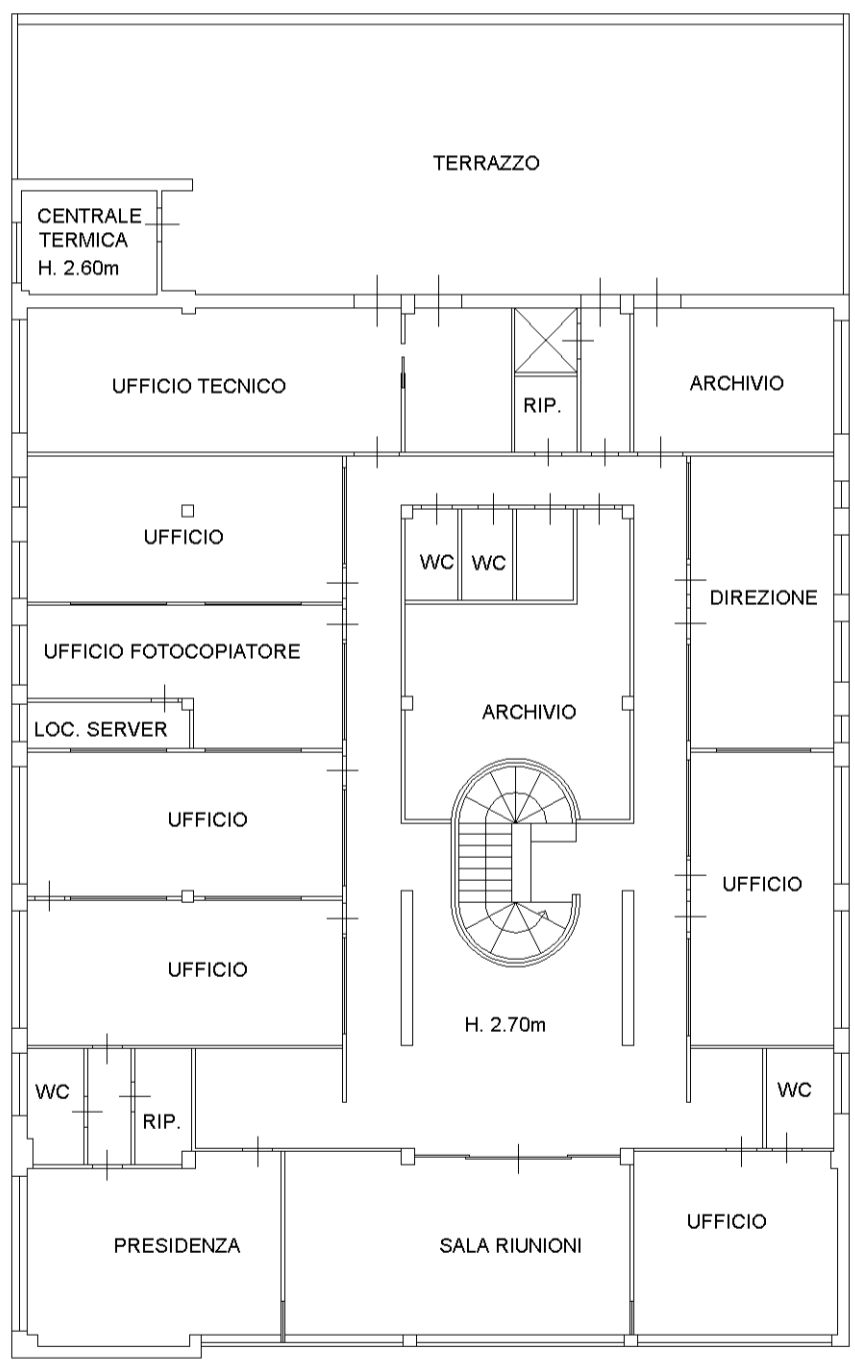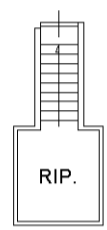

manu 01

Catasto dei Fabbricati - Situazione al 14/08/2023 - Comune di SCARLINO(1510) - < Foglio 14 - Particella 300 - Subalterno 9 >  
VIA GIUSEPPE VERDI n. 7 Piano S1-T-1