

MODULARIO  
Fig. rend. 497




MINISTERO DELLE FINANZE  
DIPARTIMENTO DEL TERRITORIO  
**CATASTO EDILIZIO URBANO** (RDL 13-4-1939, n. 652)

MOD. BN (CEU)

LIRE  
**500**

Planimetria di u.i.u. in Comune di GISSI via C. BATTISTI civ. 57

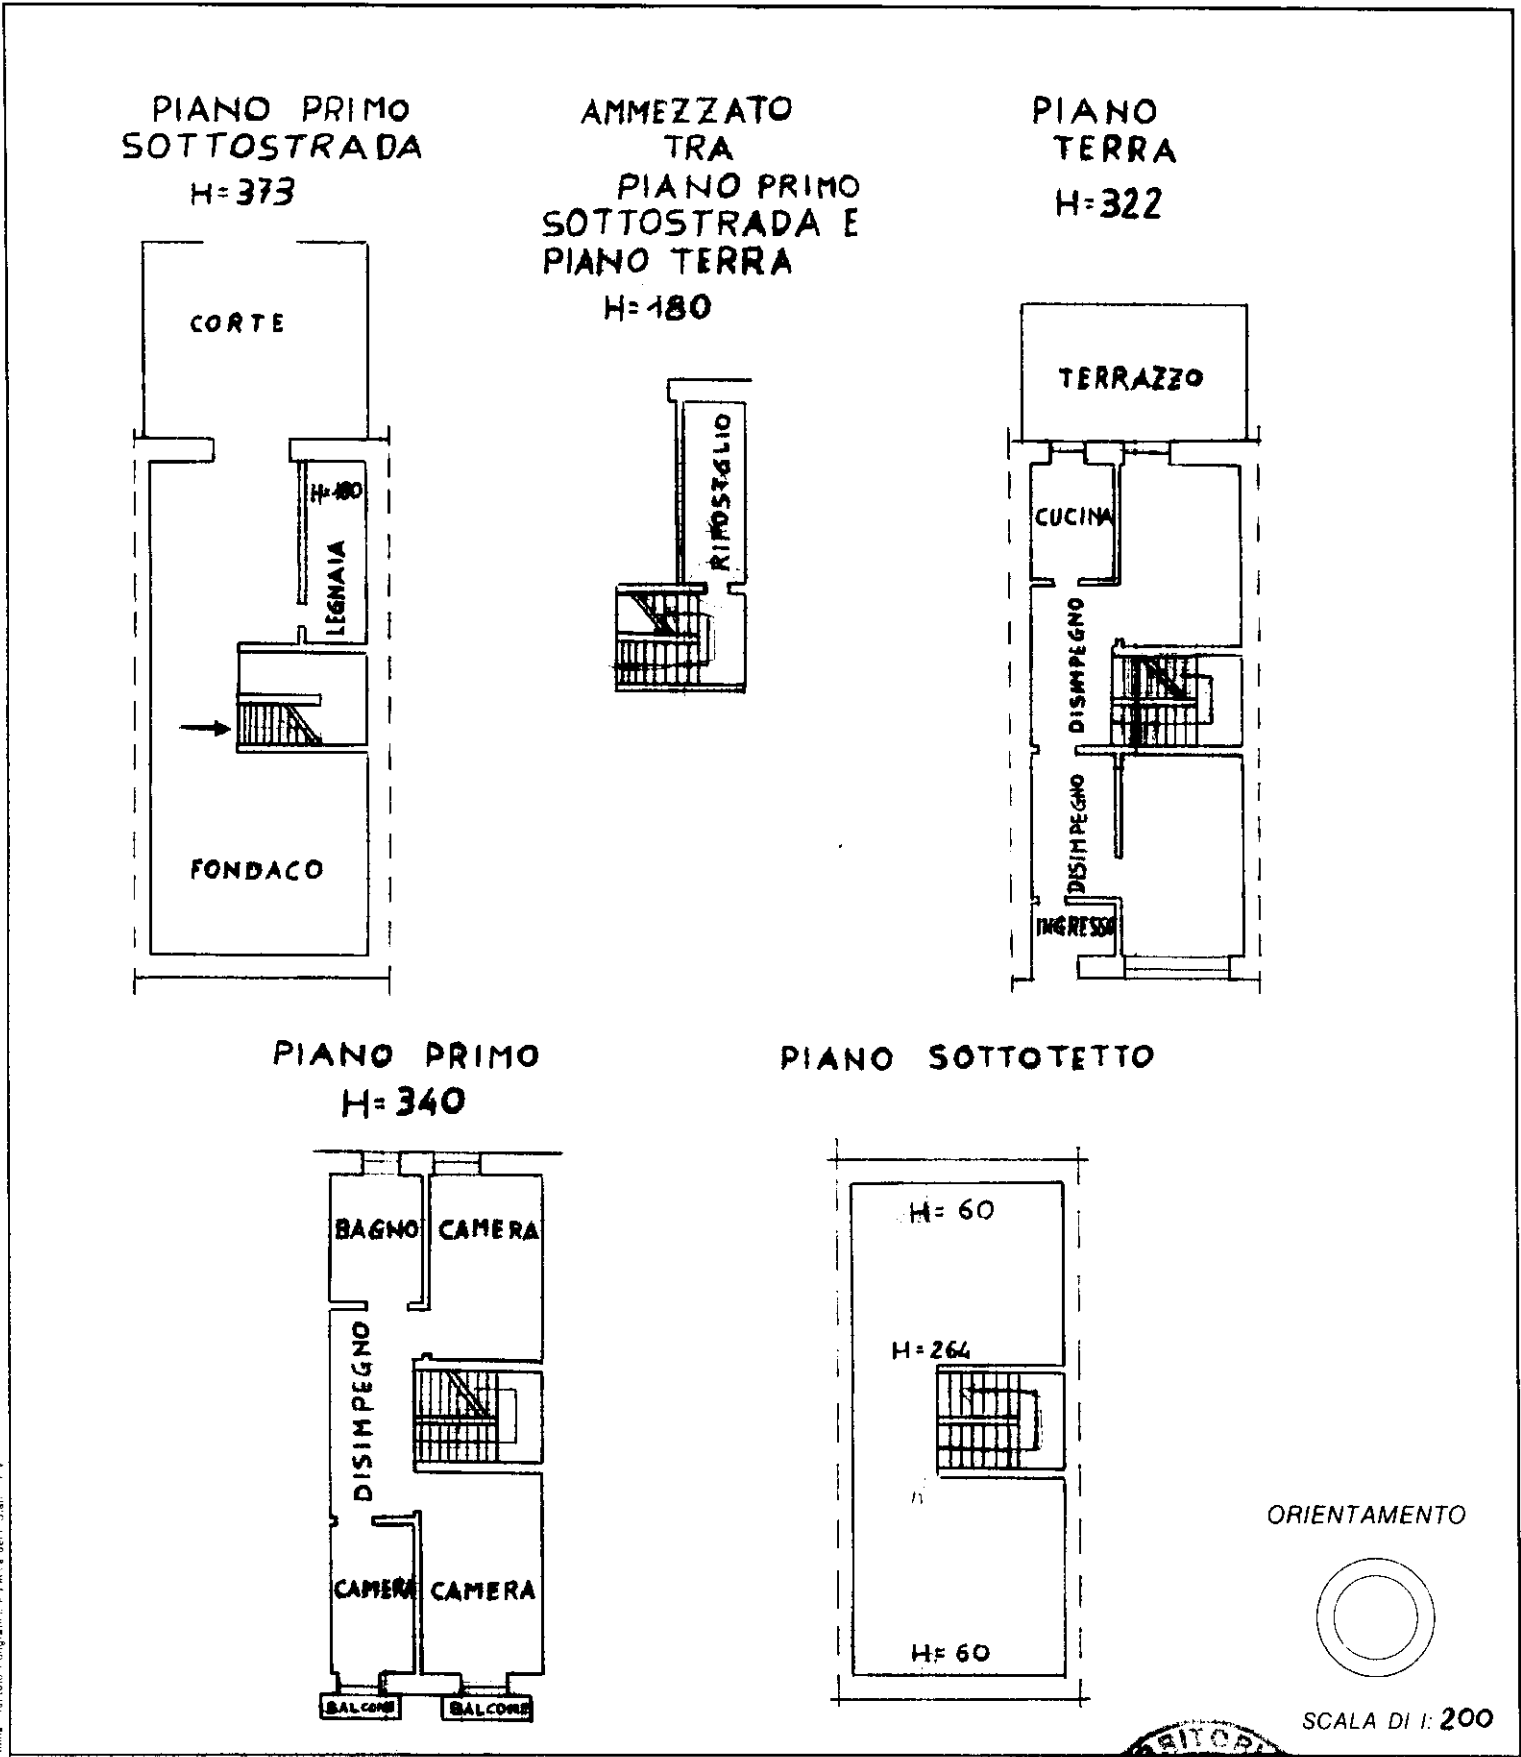

Dichiarazione di N.C. ☐  
Denuncia di variazione ☐

Compilata dal Dr. Agr. ODORISIO GABRIELE  
(Titolo, cognome e nome)

Identificativi catastali

F. ....  
n. .... sub .....


Iscritto all'albo dei DOTTORI AGRONOMI

della provincia di PESCARA n. 158

data ..... Firma Gabriele Colonio



ORIENTAMENTO

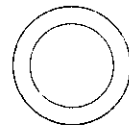

SCALA DI 1:200