

**Agenzia del Territorio
CATASTO FABBRICATI
Ufficio Provinciale di
L' Aquila**

Dichiarazione protocollo n. AQ0373902 del 17/12/2009

Planimetria di u.i.u. in Comune di Cappadocia

Viale Vittorio Veneto

civ. 10

Identificativi Catastali:

Sezione:

Foglio: 8

Particella: 7

Subalterno: 6

Compilata da:

D'innocenzo Marco

Iscritto all'albo:

Geometri

Prov. L' Aquila


N. 1897

Scheda n. 1

Scala 1:200


PIANO PRIMO

h = 3,00

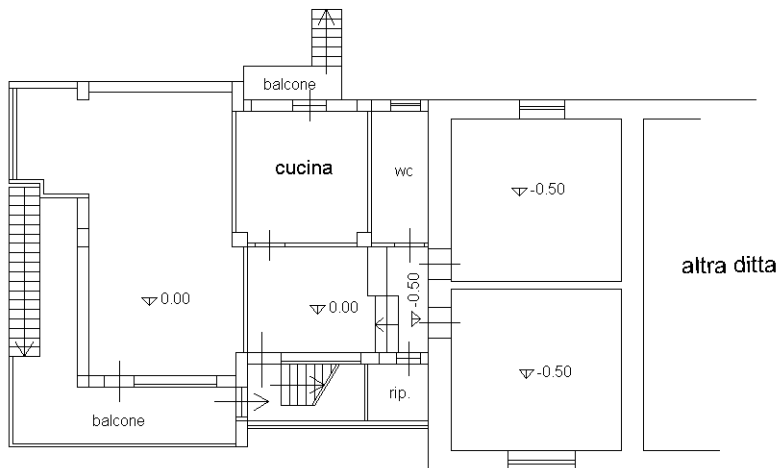

PIANO SECONDO

h = 2,75

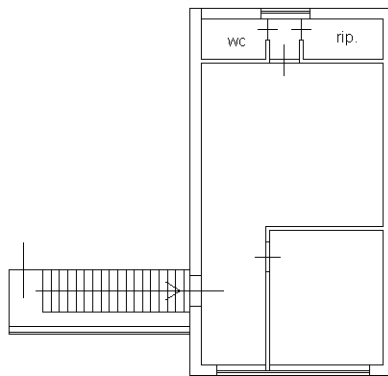

Il Tecnico

Nord



Ultima planimetria in atti