

MODULARIO  
F. fig. rend. 498




MINISTERO DELLE FINANZE  
DIPARTIMENTO DEL TERRITORIO  
**CATASTO EDILIZIO URBANO** (RDL 13-4-1939, n. 652)

MOD. AN (CEU)



LIRE  
300

Planimetria di u.i.u. in Comune di REGGIO EMILIA via PICCARD civ. ....

- PIANTA PIANO TERRA - H = 3.00 ml

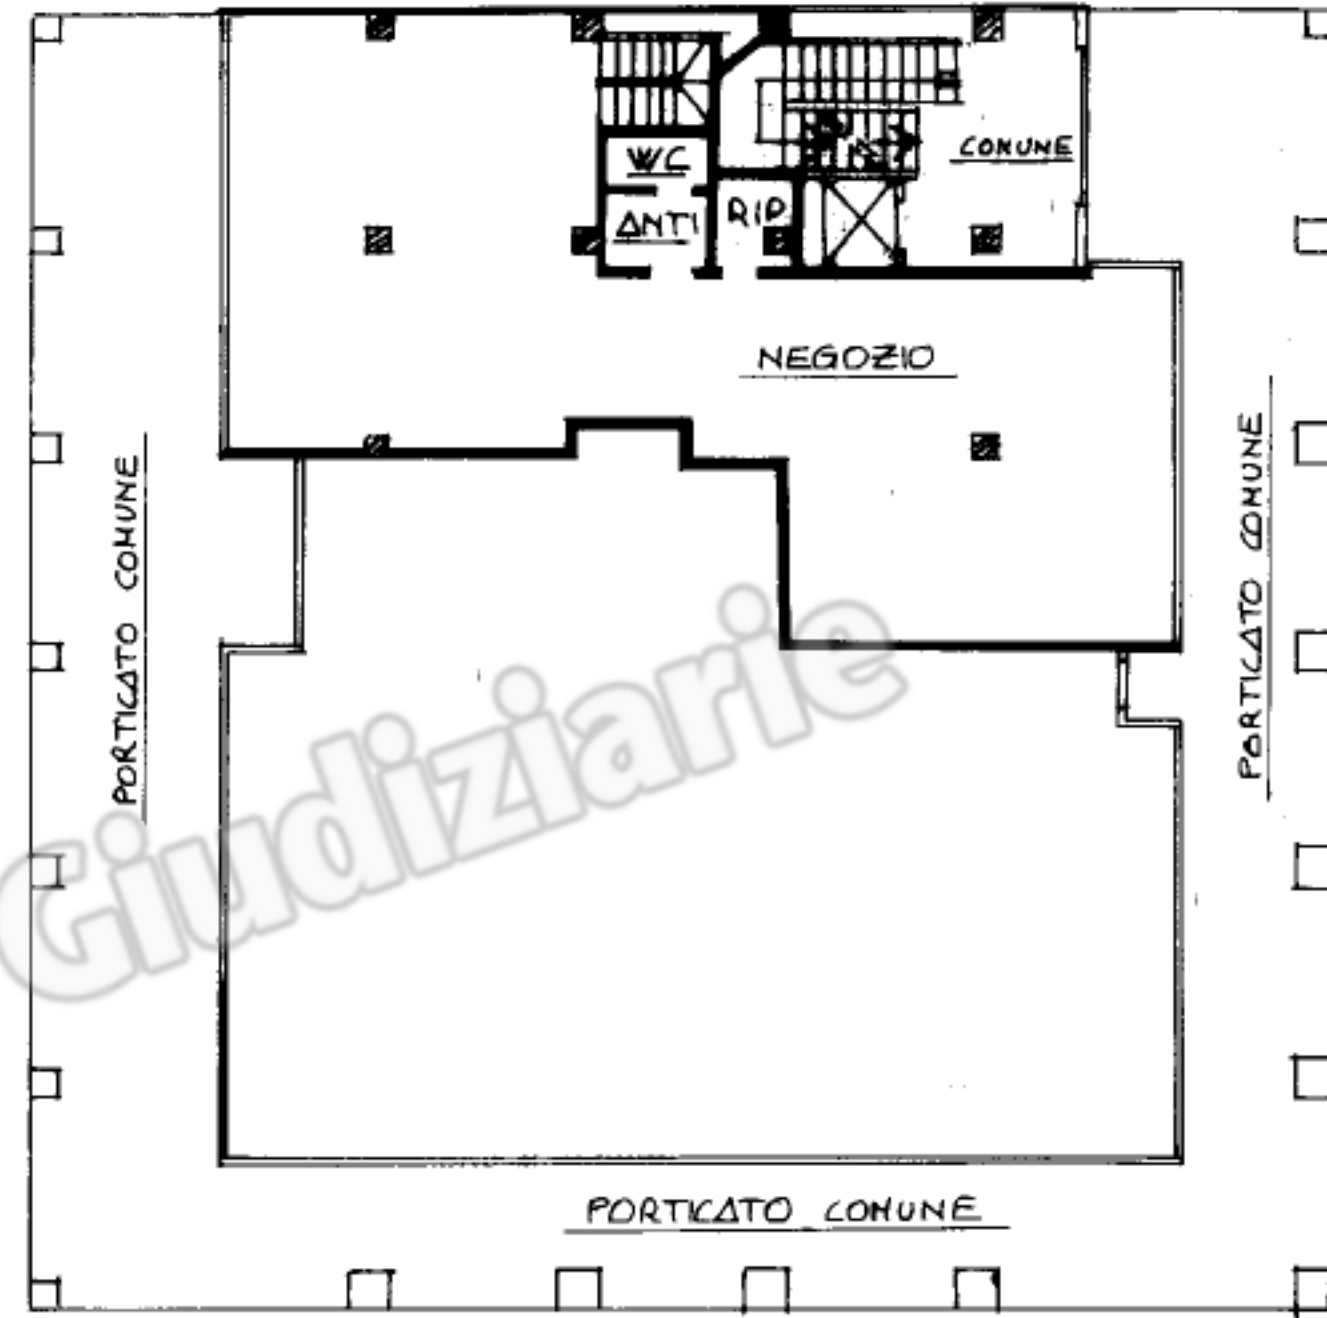

- PIANTA PIANO INTERRATO -  
- H = 2.50 -

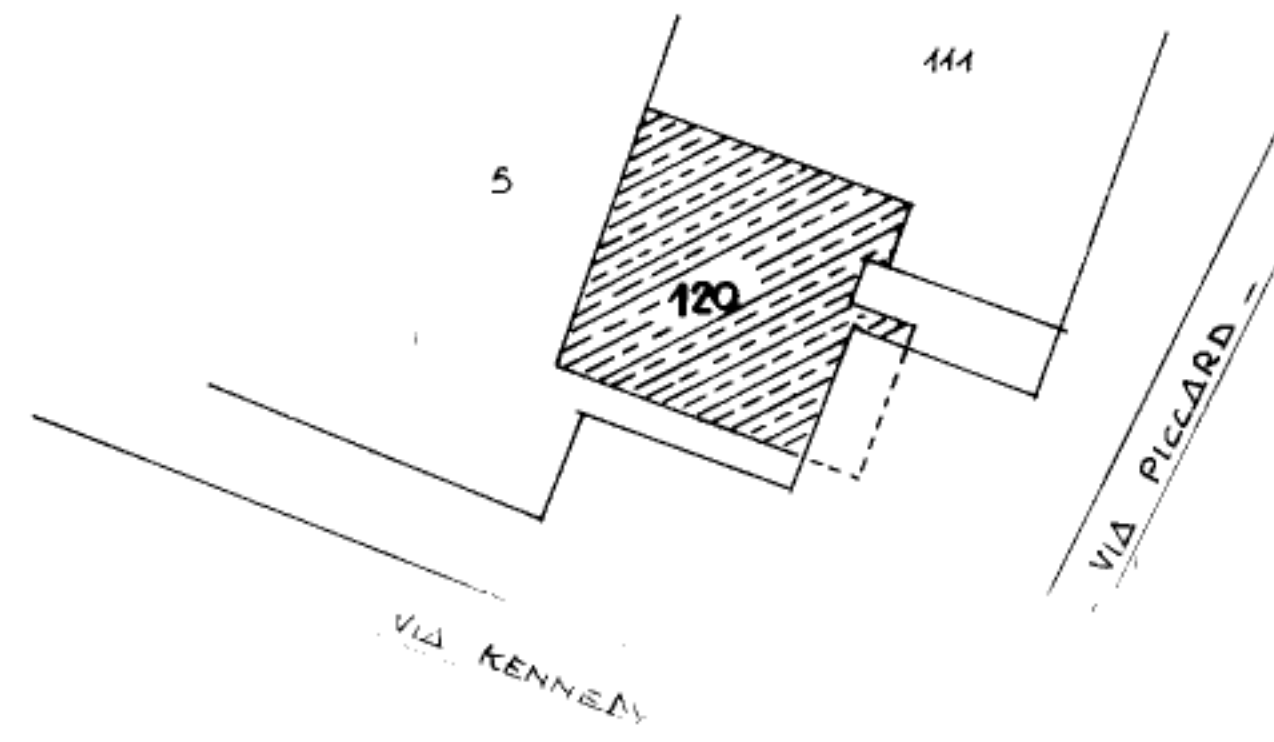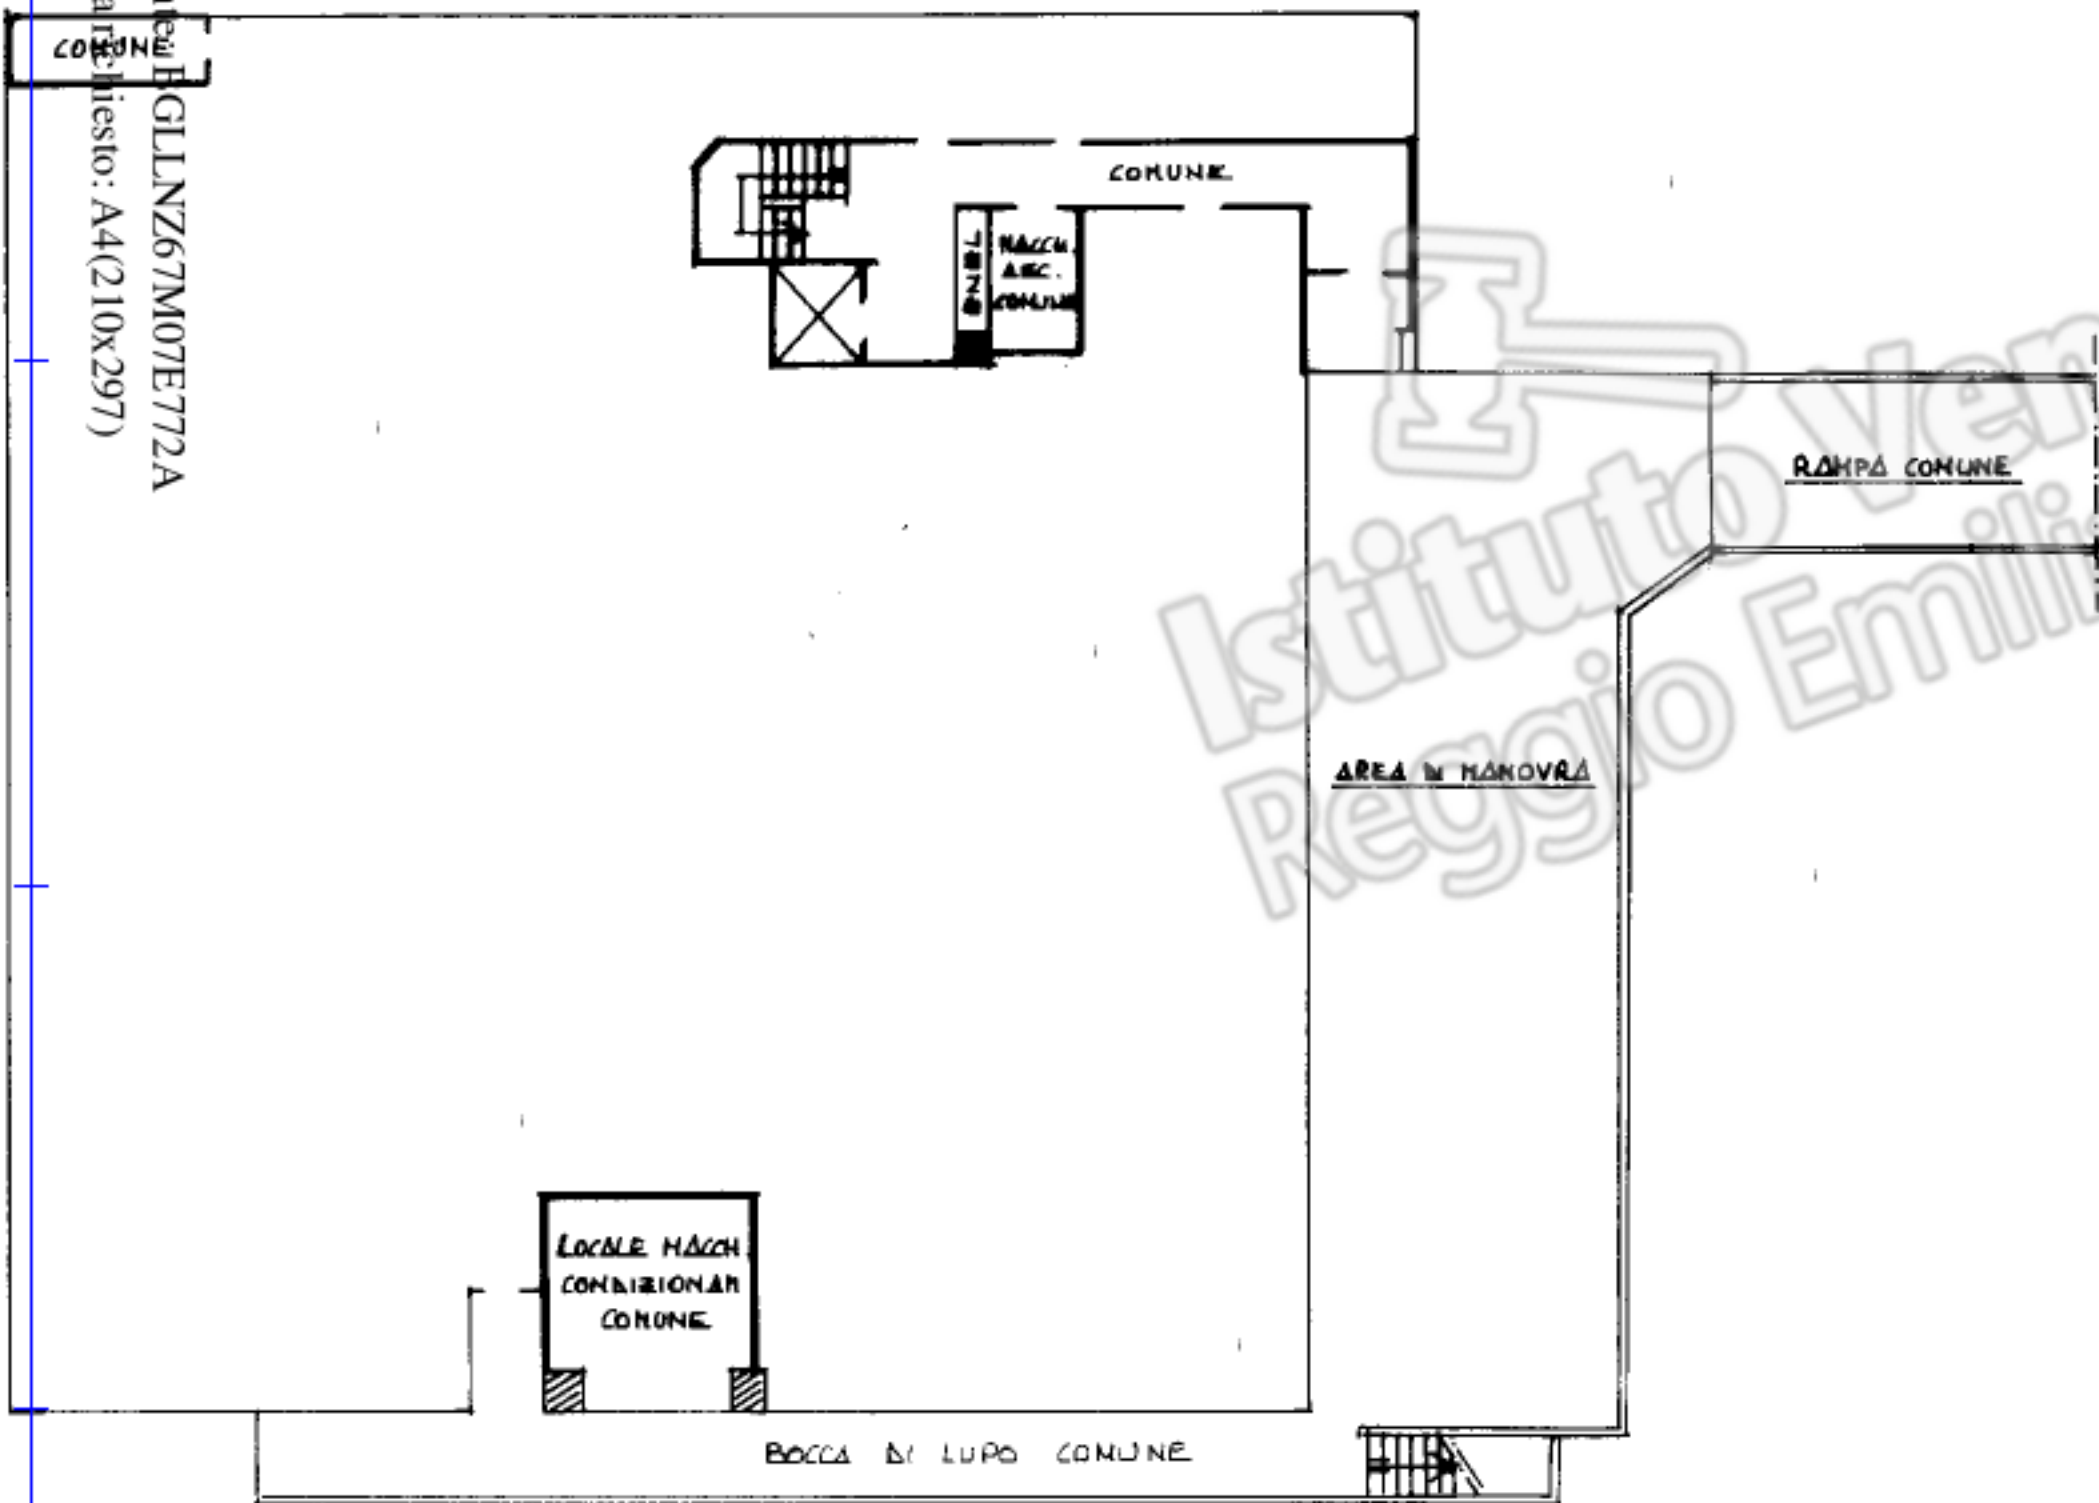

COMUNE DI REGGIO EMILIA  
- FG 105 HP 120 -

ORIENTAMENTO



200

Dichiarazione di ...  
Denuncia di variazioni

GEOM. BRAGLIA  
SERGIO

Identificativo catastale ...  
F. 105 sub 120

GEOMETRI

La provincia di RE n. 706  
data ... Firma *[Signature]*

Ultima planimetria in atti

Data presentazione: 11/02/1998 - Data: 19/11/2023 - n. T27677 - Richiedente: BGLLNZ67M07E772A

Totale schede: 1 - Formato di acquisizione: A3(297x420) - Formato stampa: A4(210x297)

MODULARIO  
F. rig. rend. 400




MINISTERO DELLE FINANZE  
DIPARTIMENTO DEL TERRITORIO  
**CATASTO EDILIZIO URBANO** (RDL 13-4-1939, n. 652)

MOD. AN (CEU)


LIRE  
300

Planimetria di u.i.u. in Comune di REGGIO EMILIA via PICCARD civ. ....

PIANTA PIANO INTERRATO H=2.50 ml

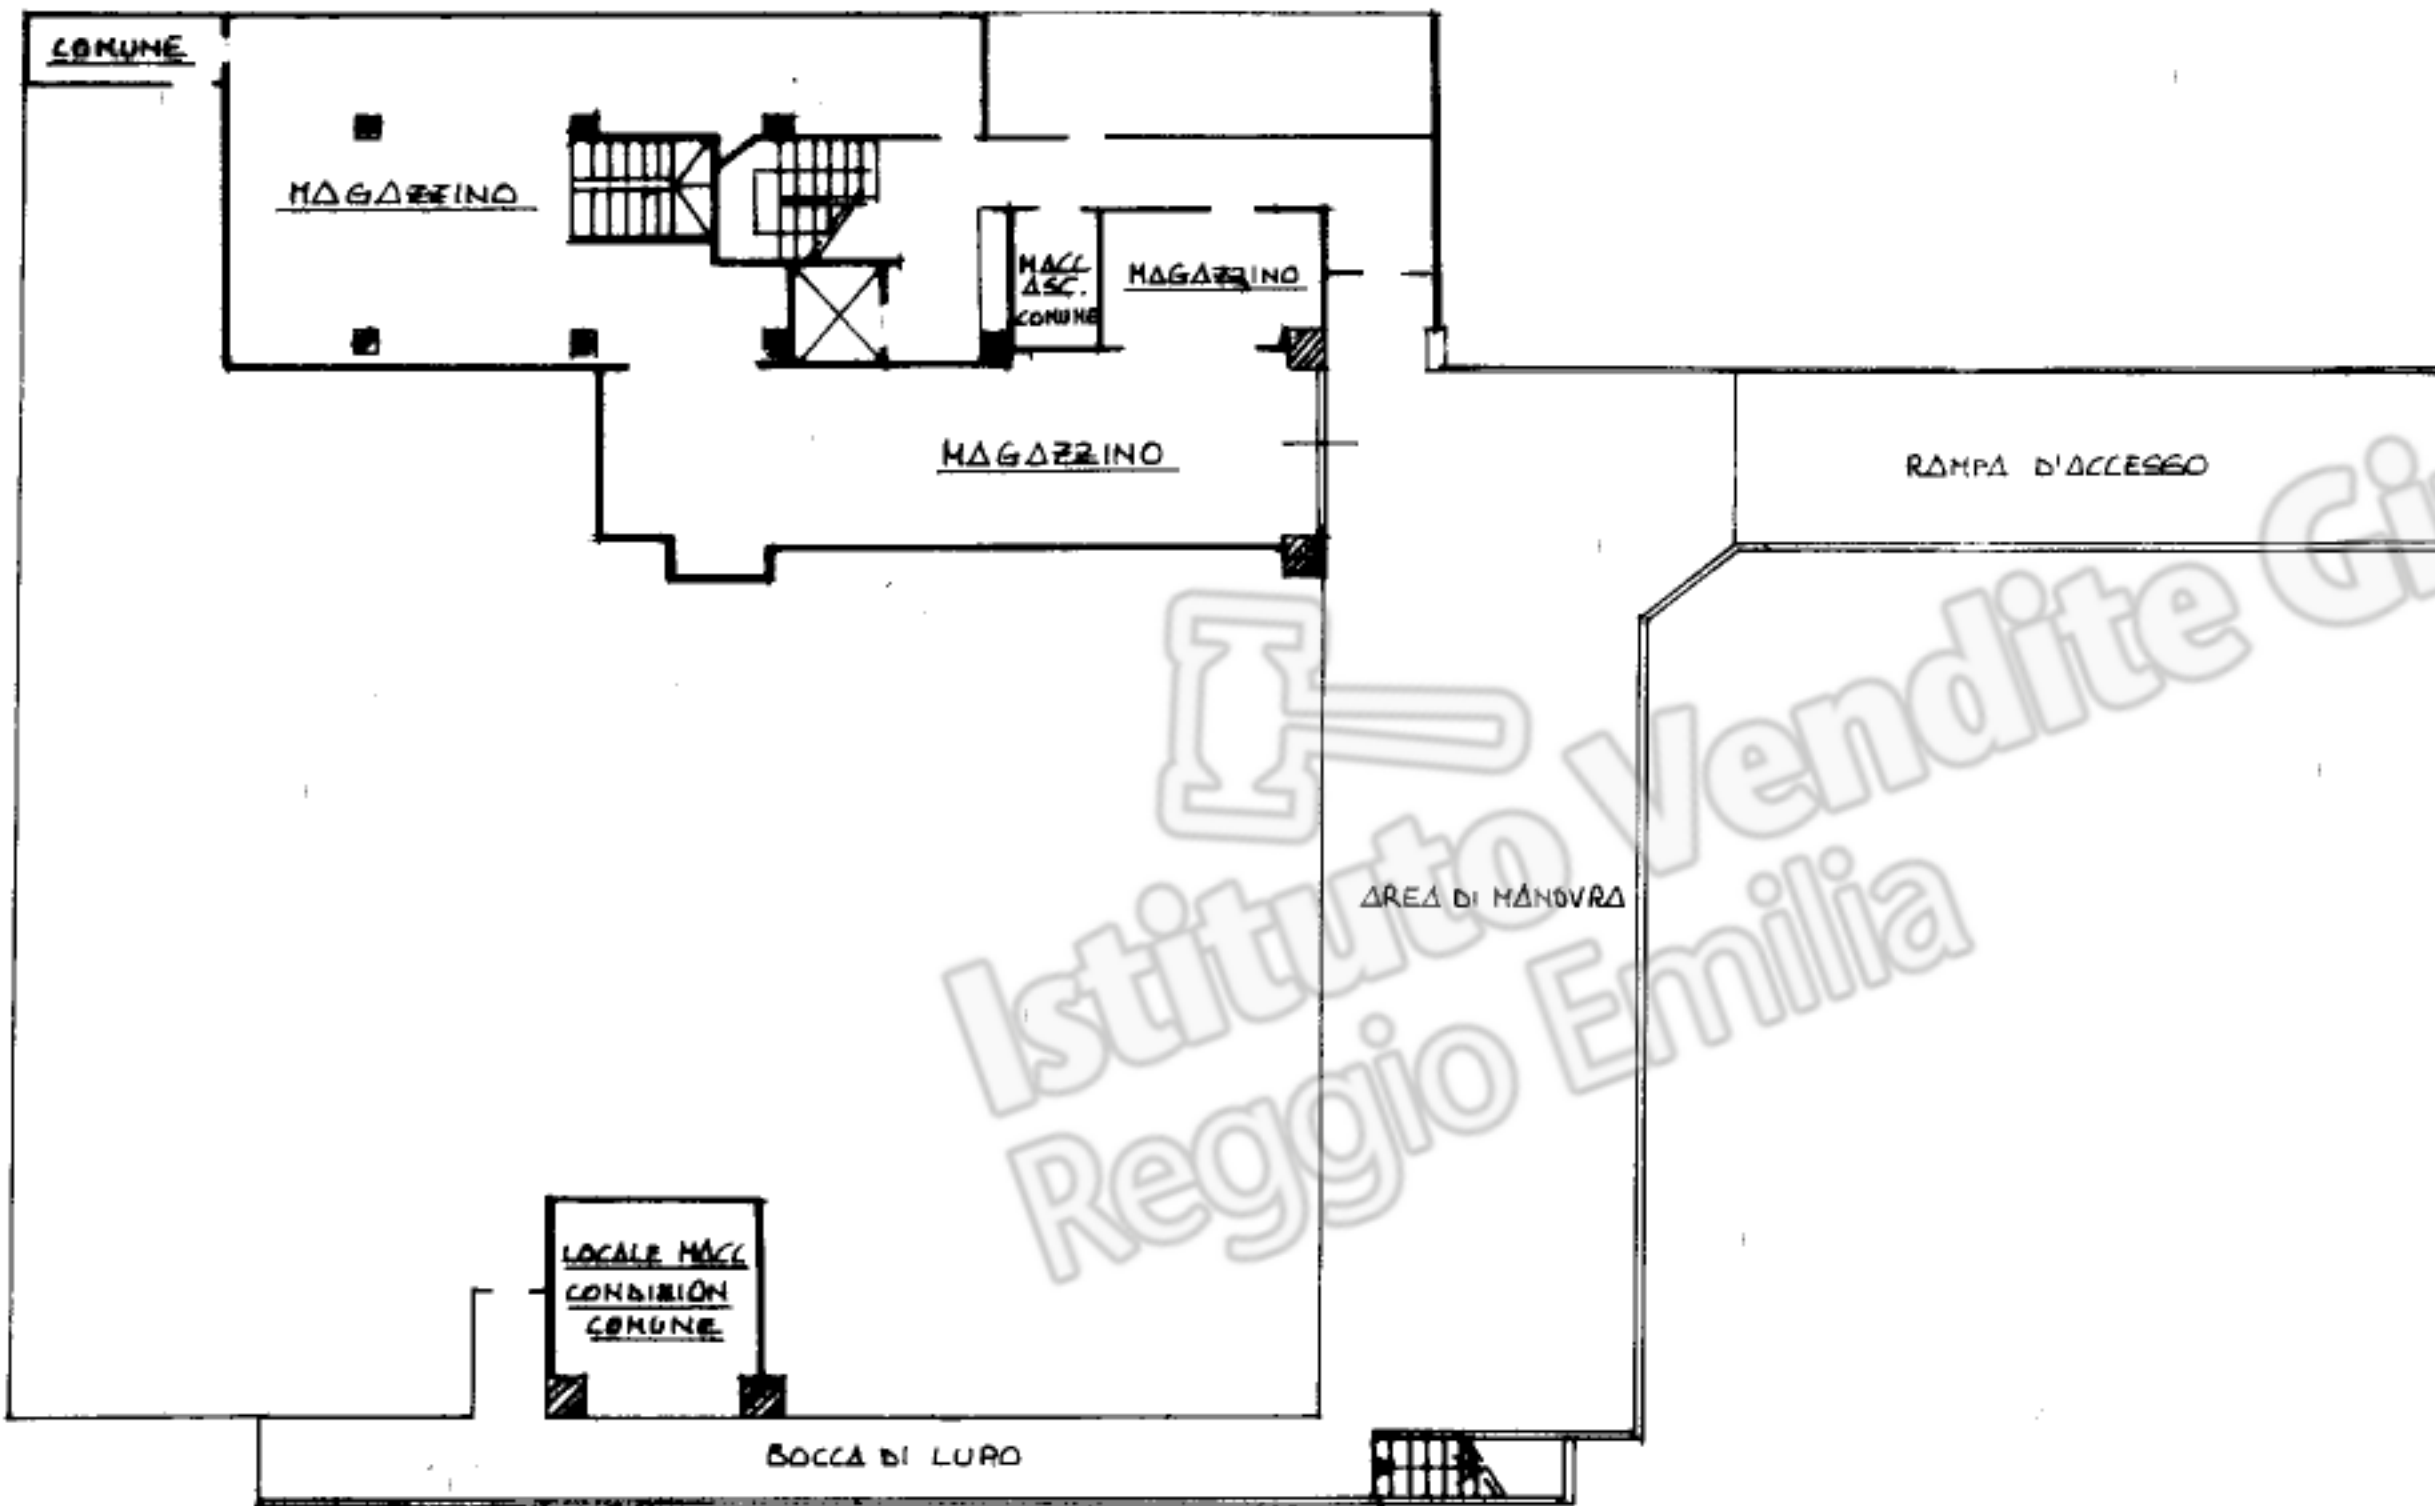

COMUNE DI REGGIO EMILIA  
FG 105 - MP 120

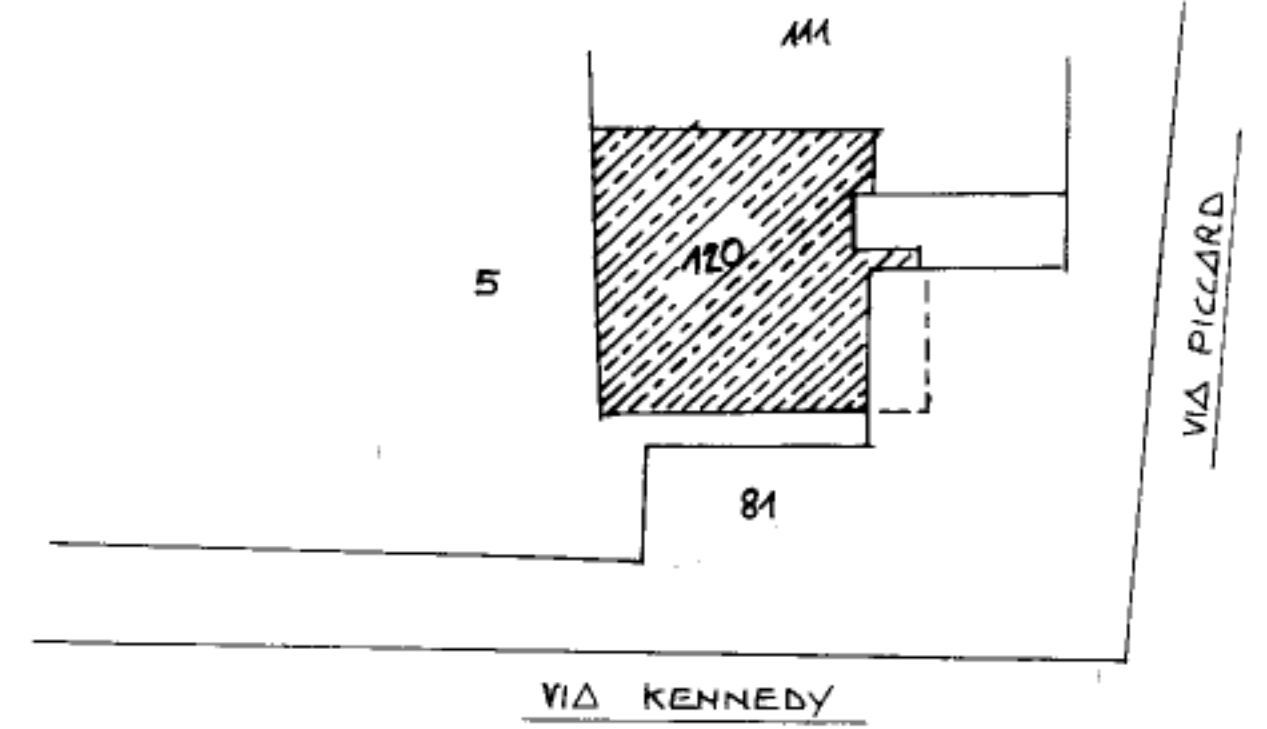

Istituto Vendite Giudiziarie  
Reggio Emilia

Dichiarazione di ...  
Denuncia di variazione

GEON BRAGLIA  
Titolo, cognome e nome.  
SERGIO

Identificativo catastale ...  
F. 105 ...  
120 ...  
50 ...  
R.E. ...  
Firma