


PROGETTO - PROSPETTO SUD - 1:100



PROGETTO - PROSPETTO OVEST - 1:100

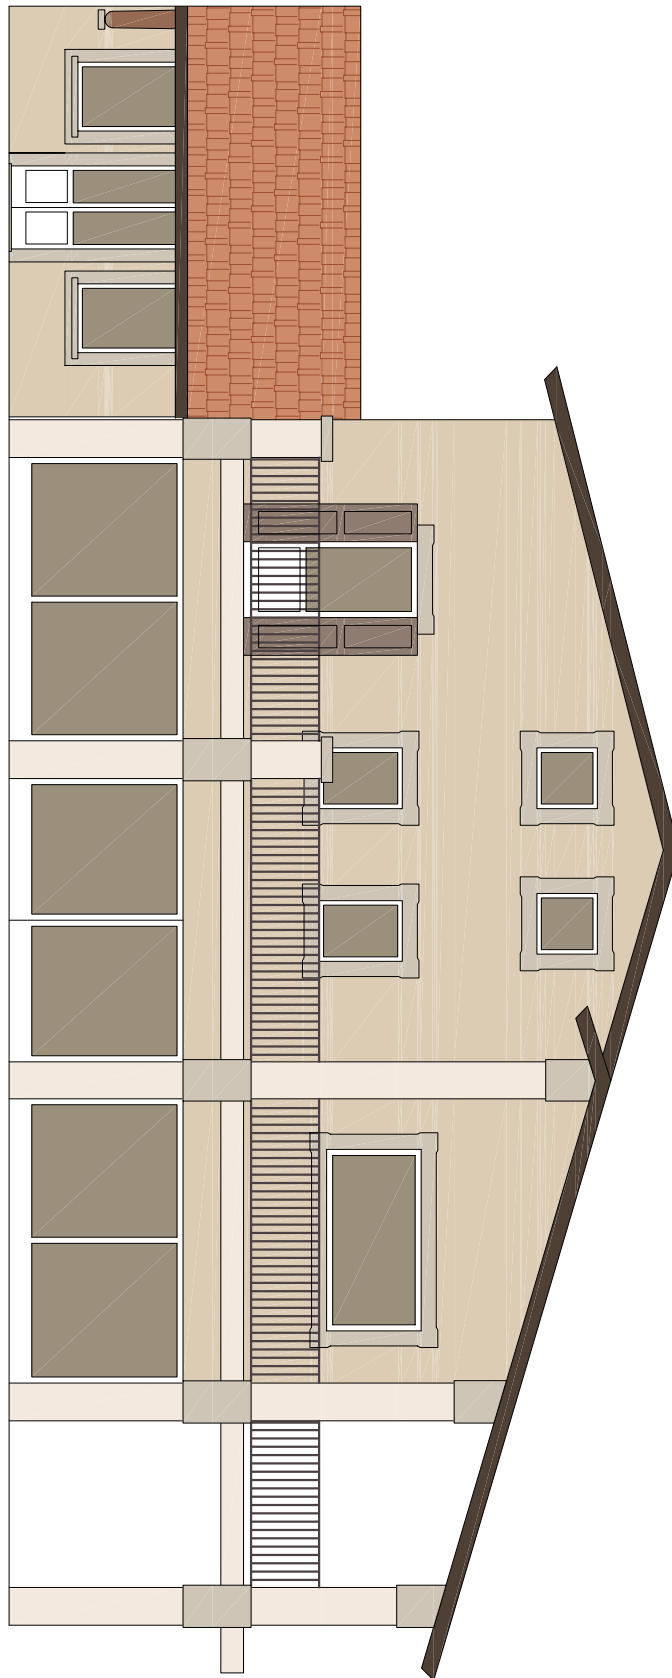


07.06.2011

Giulia Sbalchiero
Interior Architect

347.0396640

giuliasbalchiero@botmail.com

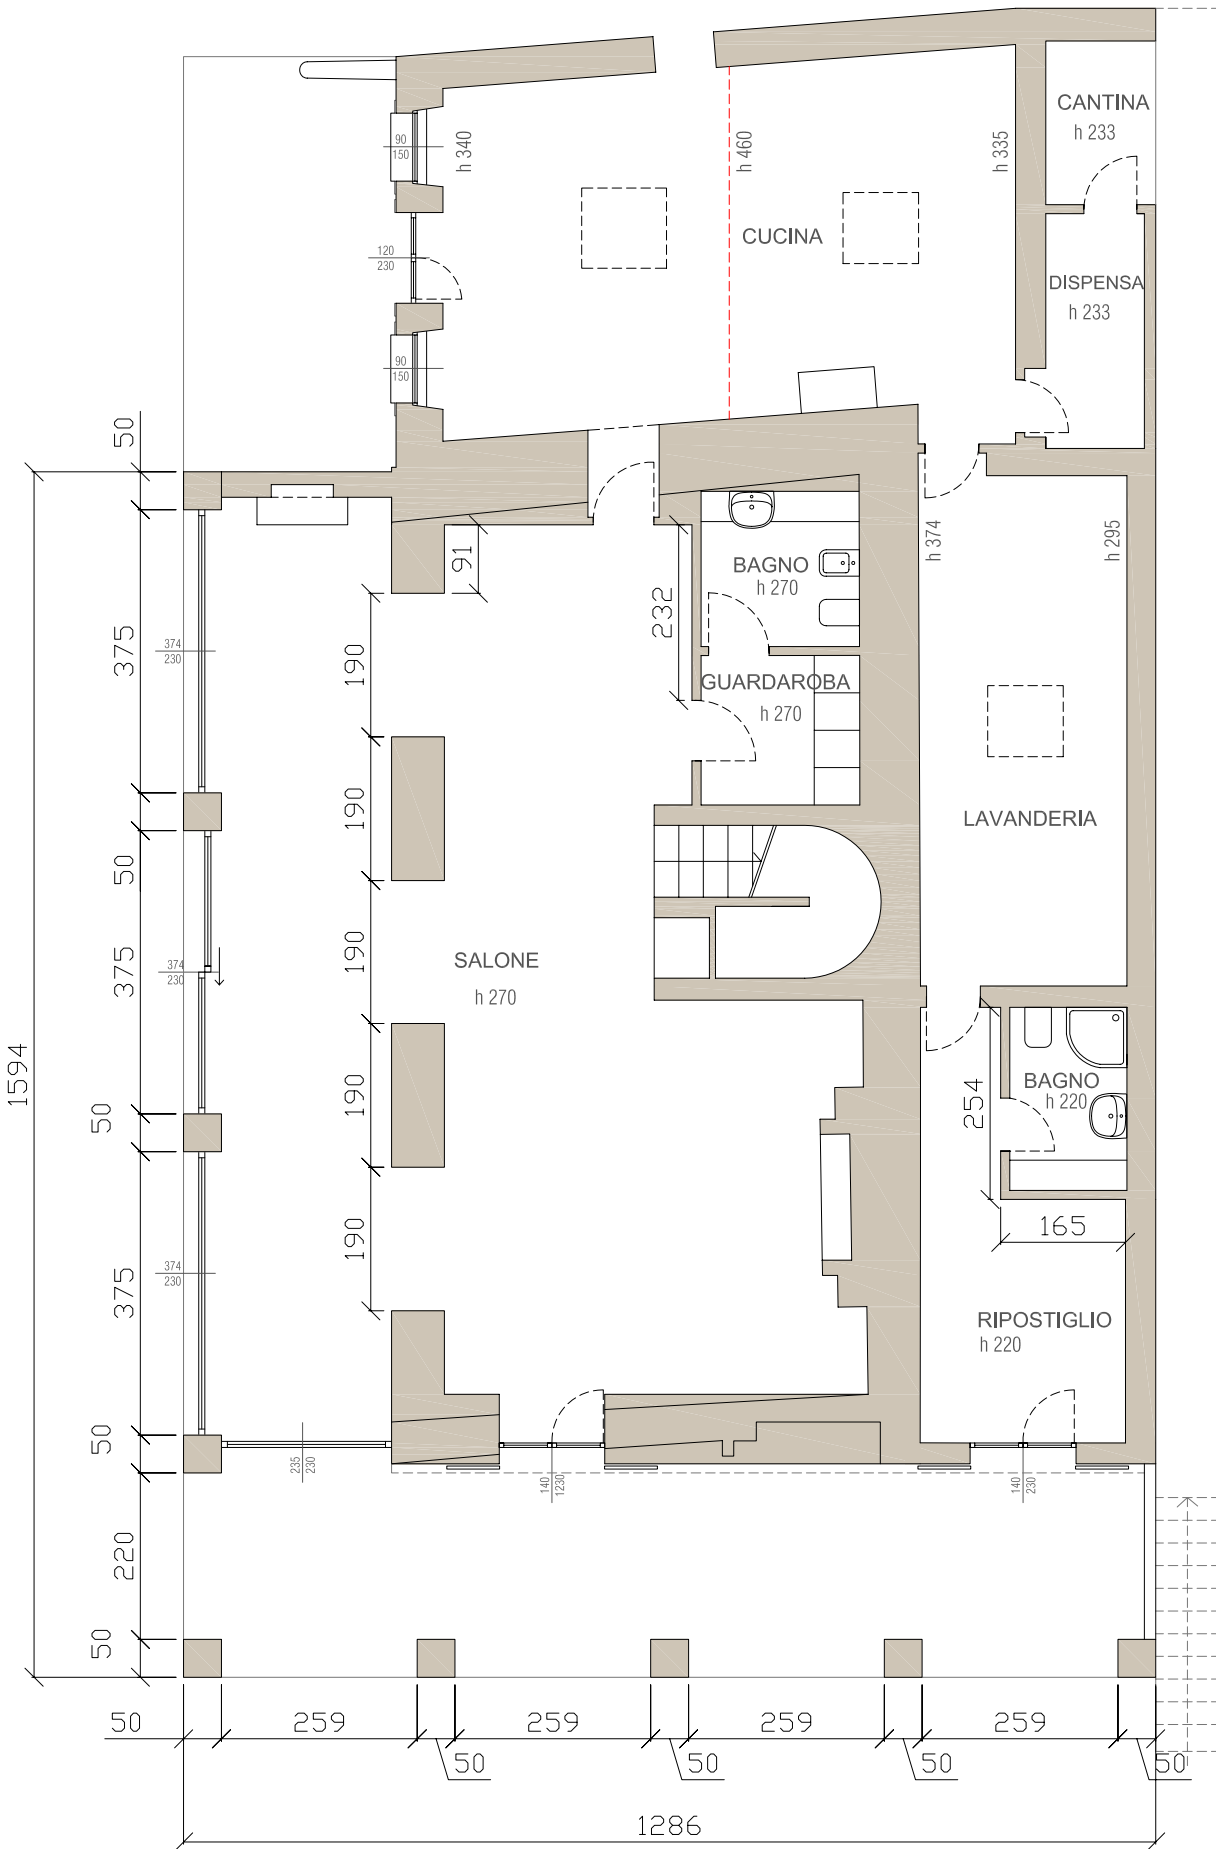


07.06.2011

Giulia Sbalchiero


Interior Architect

347.0396640


giuliasbalchiero@hotmail.com

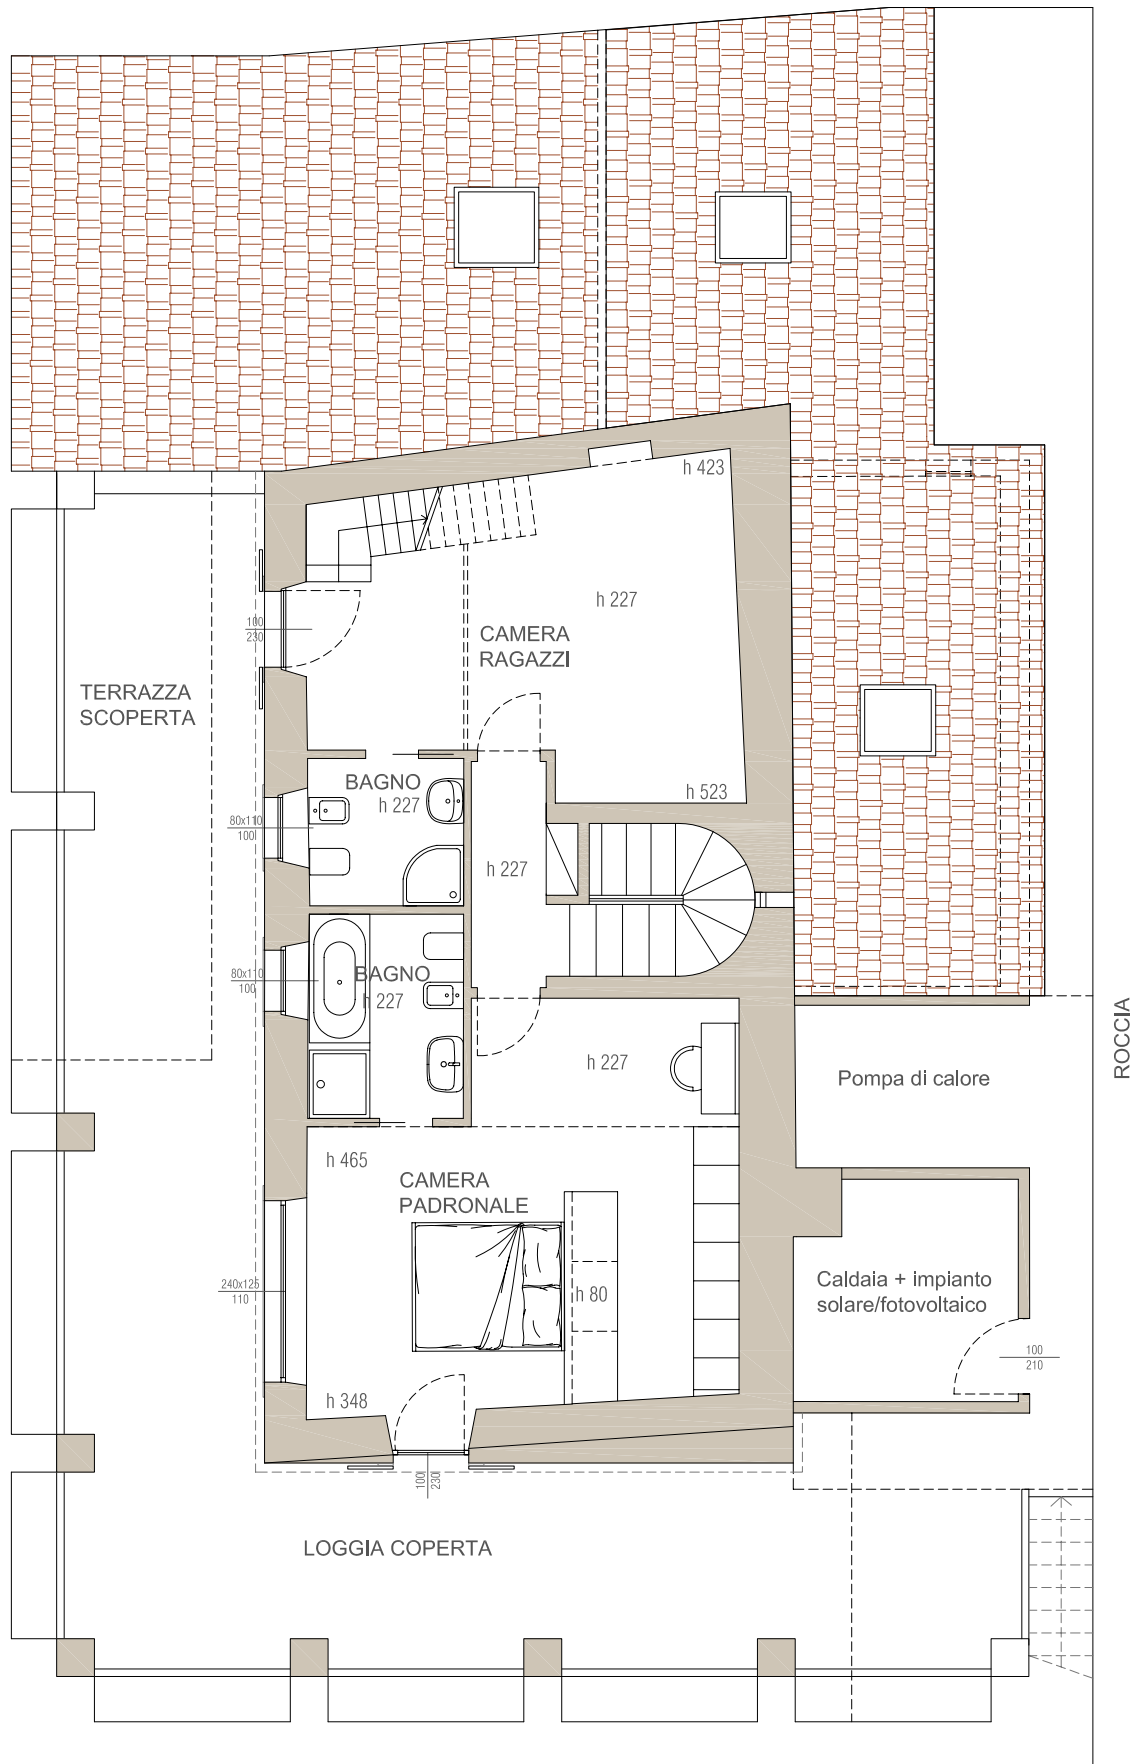

PROGETTO - PIANTA PRIMO PIANO - 1:100

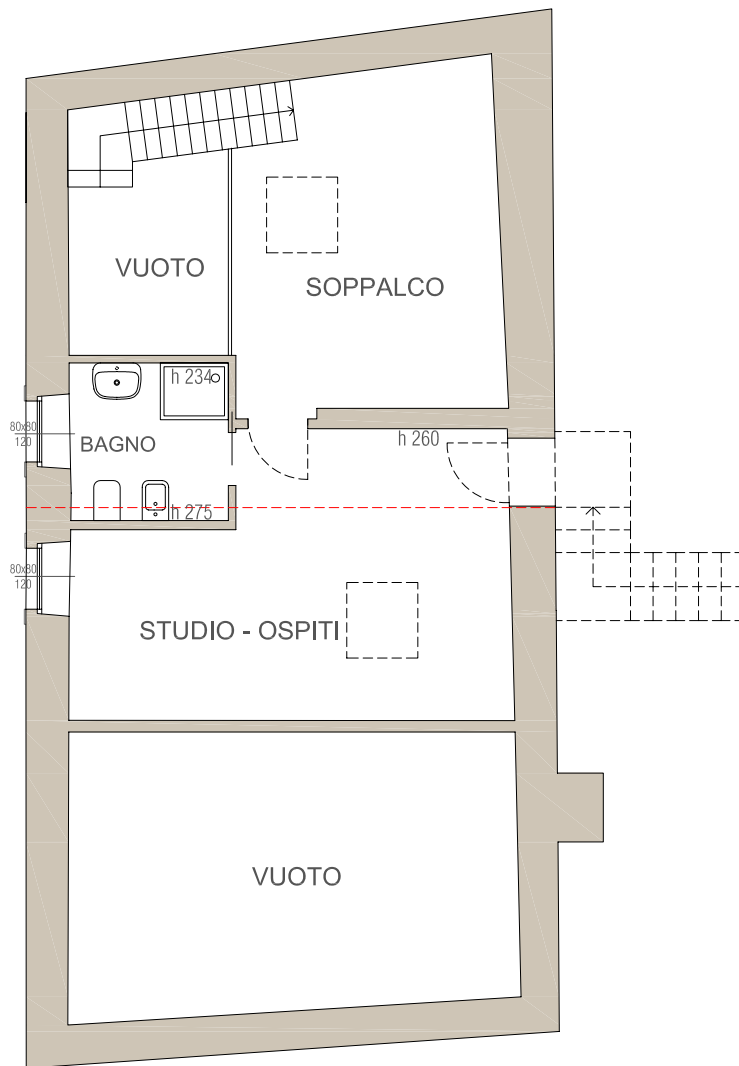

PROGETTO - PIANTA SOTTOTETTO - 1:100

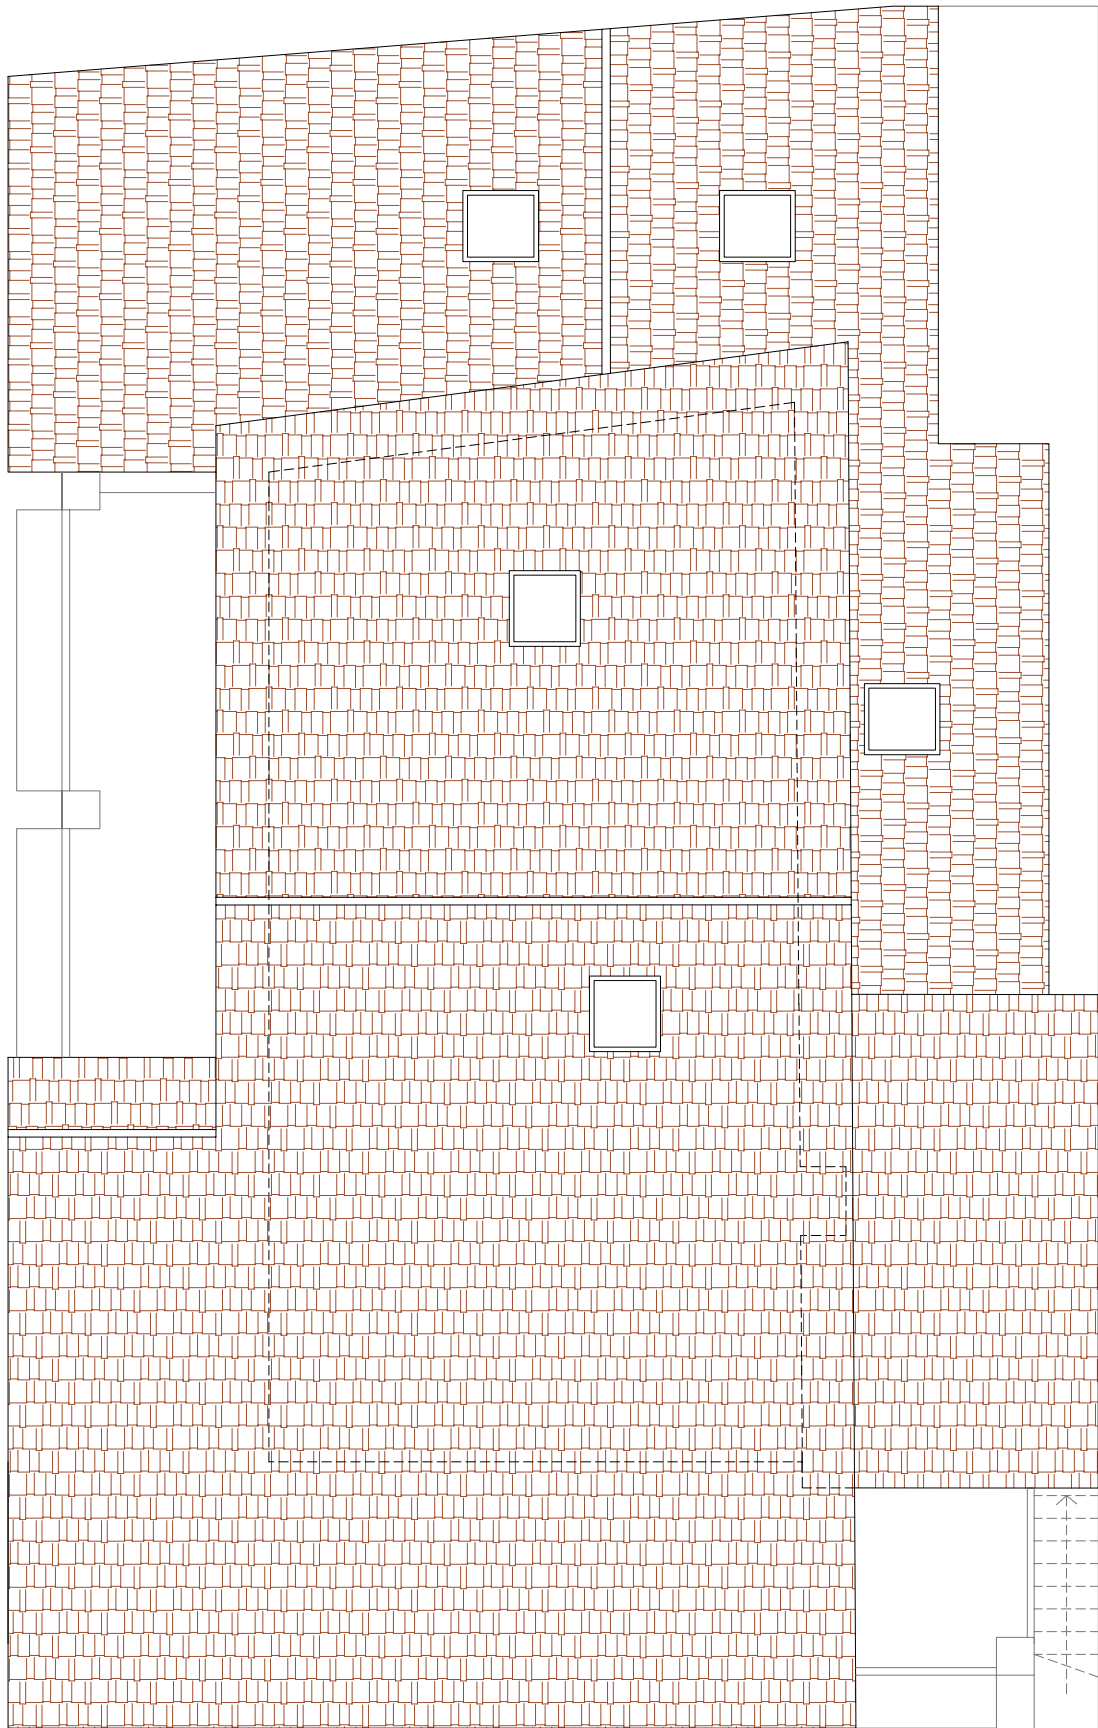

PROGETTO - PIANTE DEI TETTI - 1:100



07.06.2011

Giulia Sbalchiero
Interior Architect

347.0396640

giuliasbalchiero@hotmail.com